

10-07-08

EXTRA

EXTRA

vaatmachine
+ keuken R.

wasmachine

droogst

Terrasverwarming
+
buitenstopcontact

badkamer

warmtepomp


L. eenunit
+ boiler

EXTRA

schakelrelais
1 + 2

schakelrelais
3 + 4

De Kuip N.








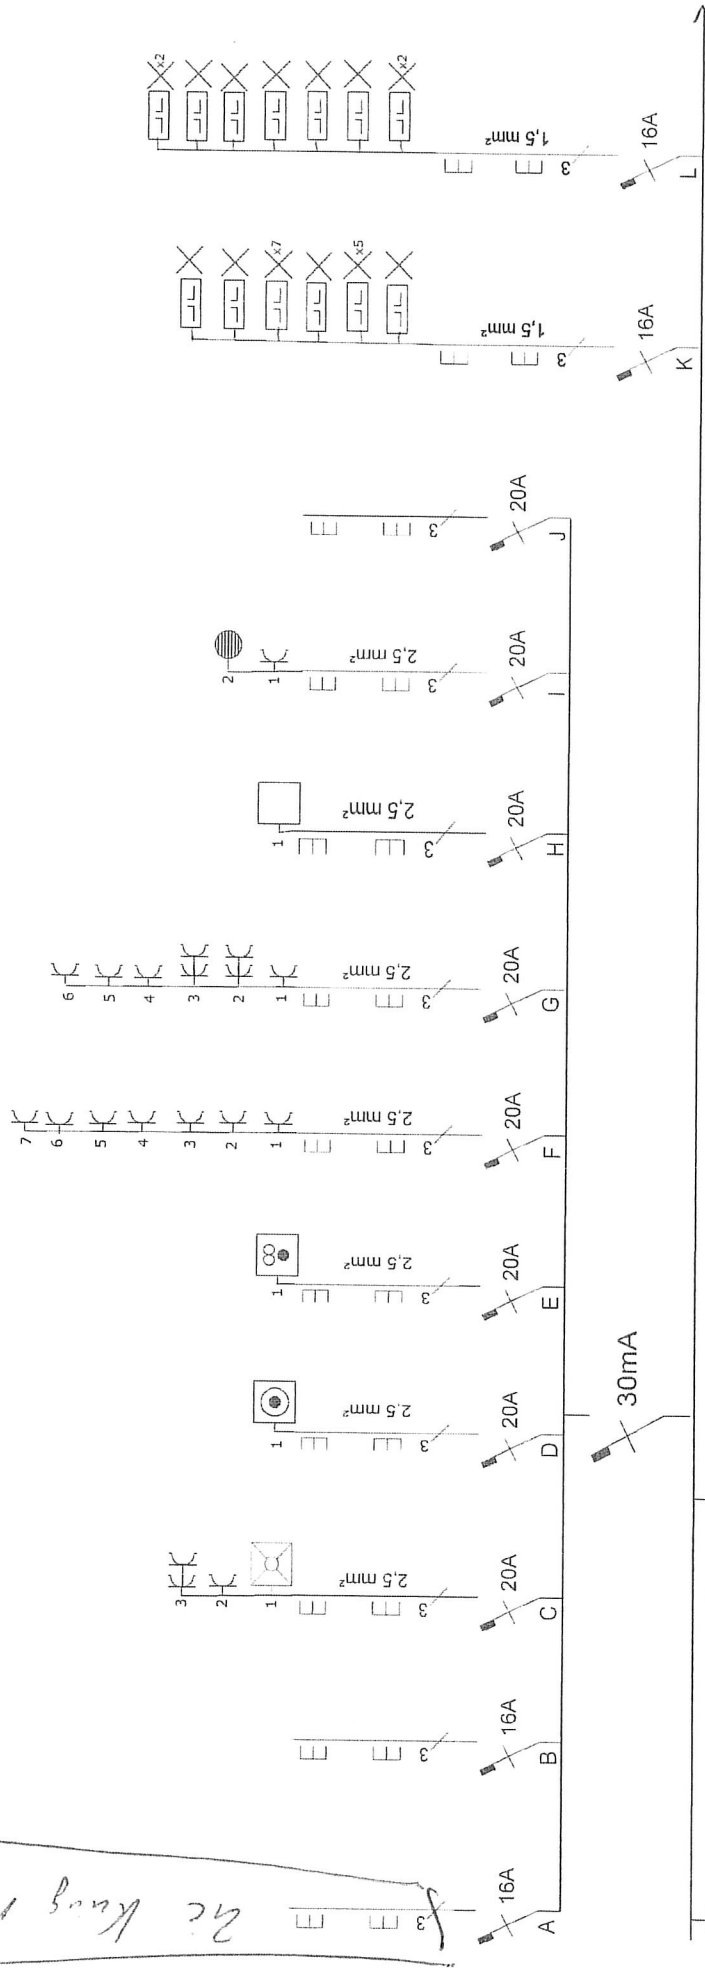


bouwheer/installateur naam: XXXXXXXXXX adres: Pierre Coxstraat 39; 3511 Kuringen datum:	keuringsonderneming goedkeuring: XXXXXXXXXX datum: 10-7-08
---	--

Repet.

schakelrelais 5 + 6	EXTRA	Slaapkamer 1 (+ plafond) + dressing + kleine zolder	bure.	poort + poort kelder	slaapkamer 3	bureau	b	g	salon	ventilatieunit + zolder	overloop + wasruimte
------------------------	-------	--	-------	-------------------------	--------------	--------	---	---	-------	----------------------------	-------------------------


→ Naam Kruy A.

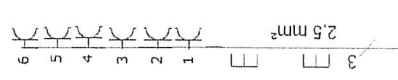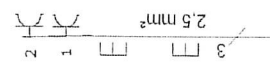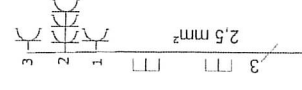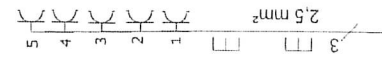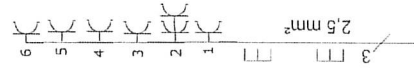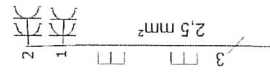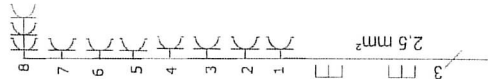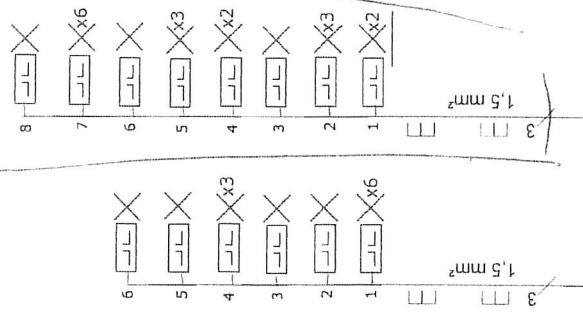

bouwheer/installateur
naam: XXXXXXXXXX
adres: Pierre Coxstraat 39;
3511 Kuringen
datum:


keuringsonderneming
goedkeuring: XXXXXXXXXX
datum: 11-7-18

slaapkamer 2 bar keuken L.
+ eiland
+ arzuig microgolf technis. jord technische
ruimte oven inkom + wc livii. / muur koelkast
+ diepvries kookplaat lift

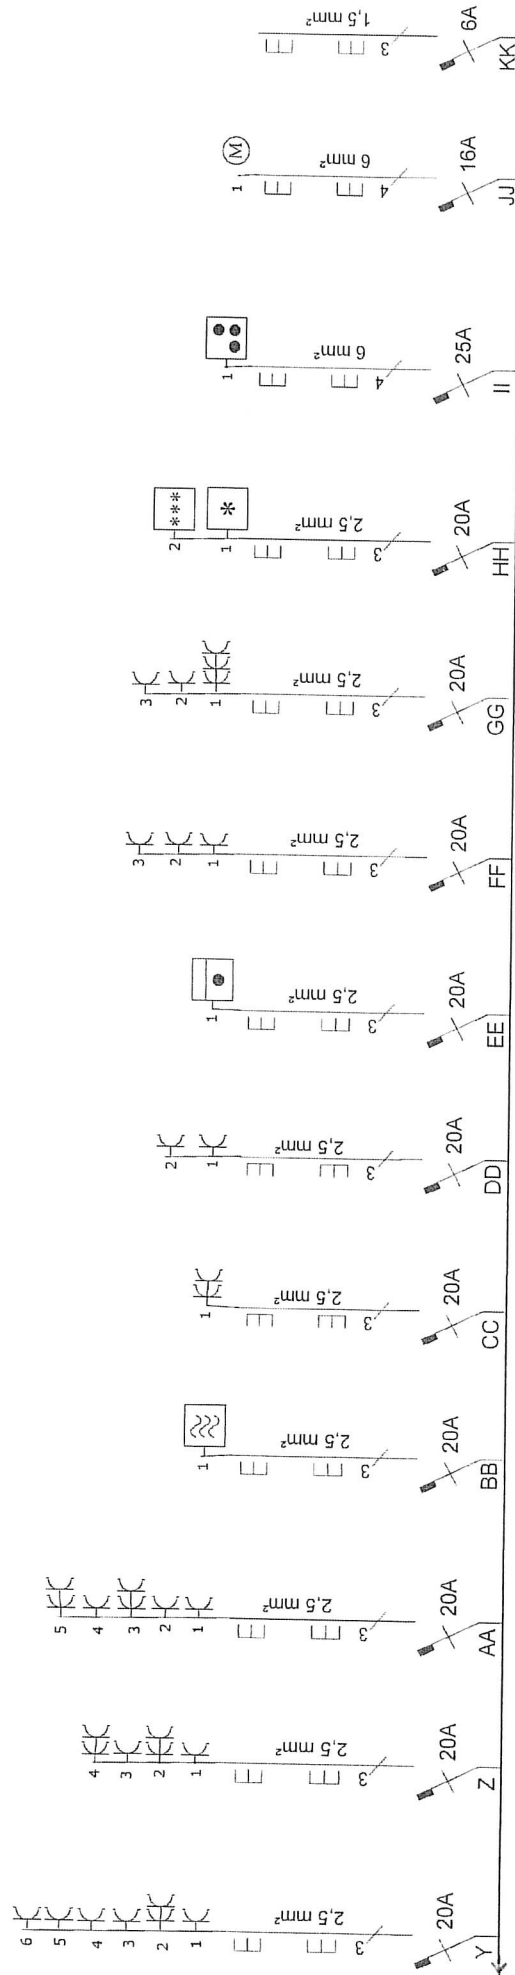

bouwheer/installateur naam: [REDACTED] adres: Pien Coxstraat 39; 3511 Kuringen datum:	keuringsonderneming goedkeuring: [REDACTED] datum: 11-7-18
---	--

Grondplan verdieping

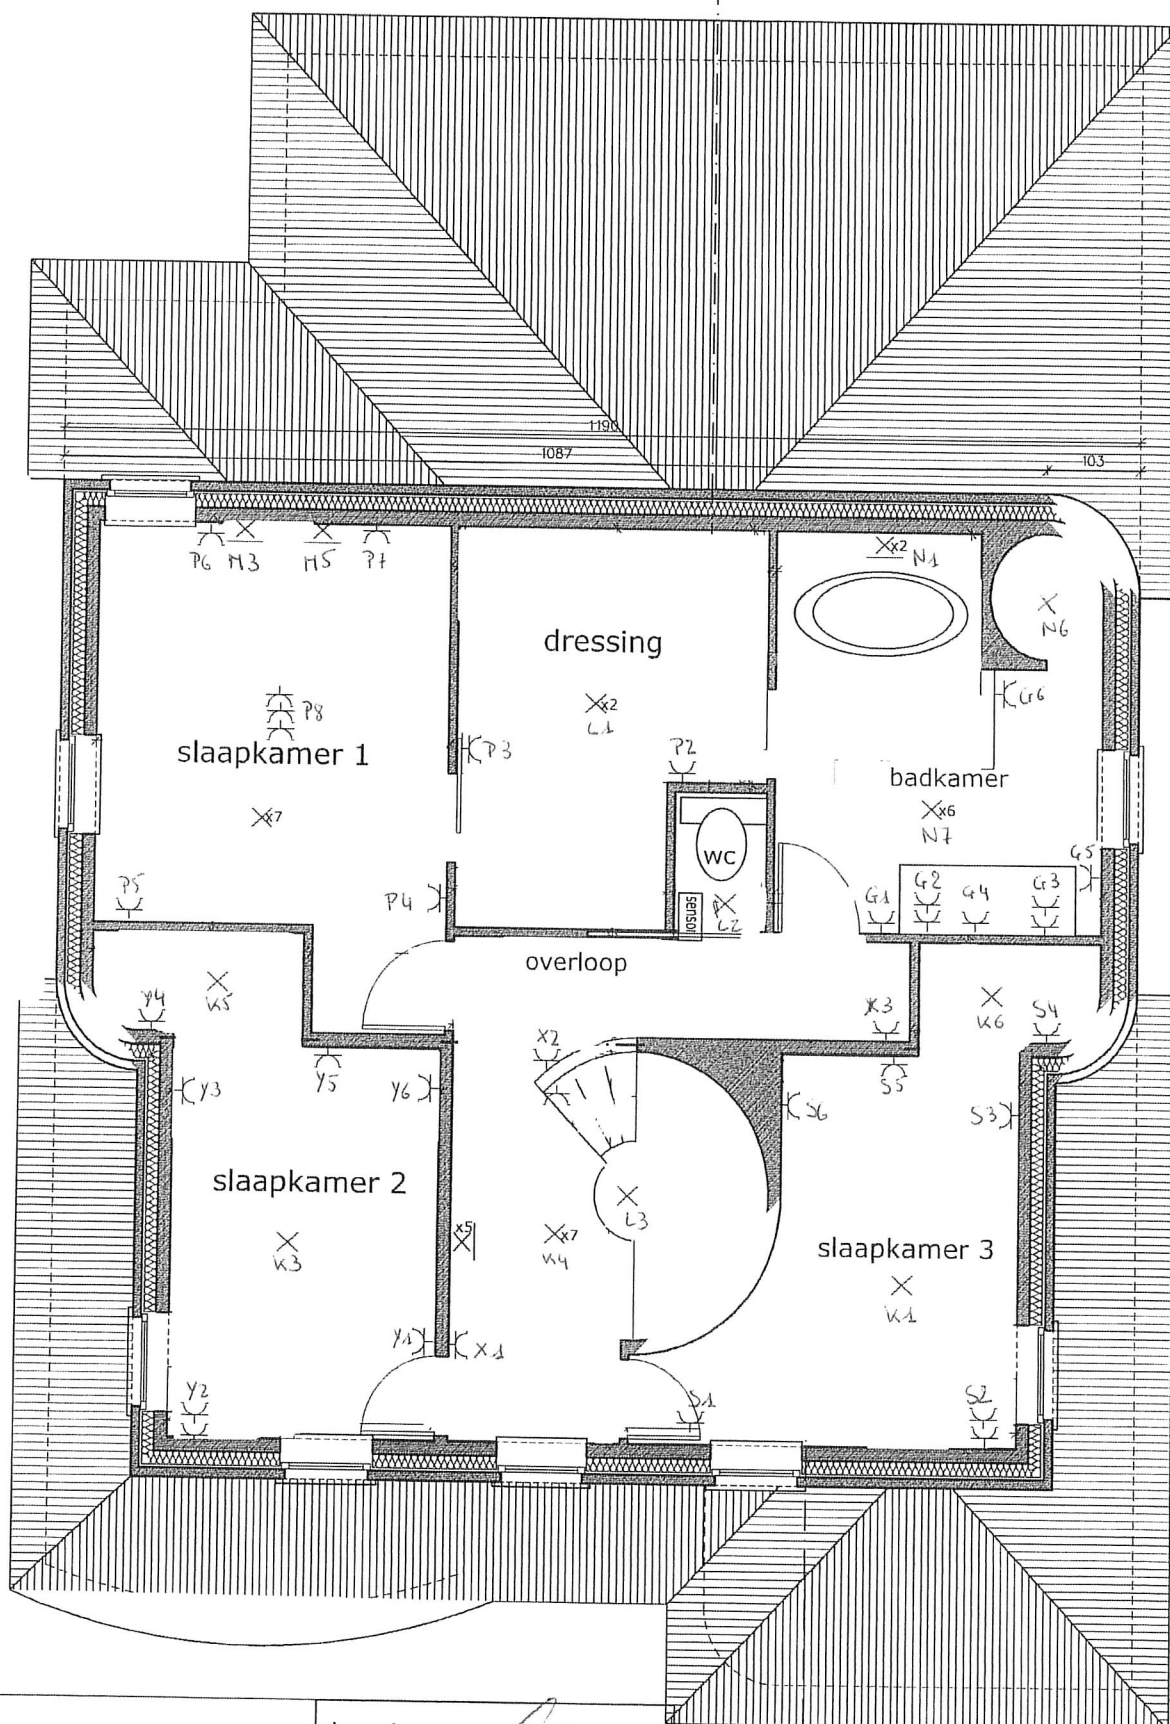


bouwheer/installateur
naam: Stijn Billen
adres: Pierre Coxstraat 39;
3511 Kuringen
datum:

keuringsorganisatie
goedkeuring:

datum: 11-7-18

Grondplan gelijkvloers

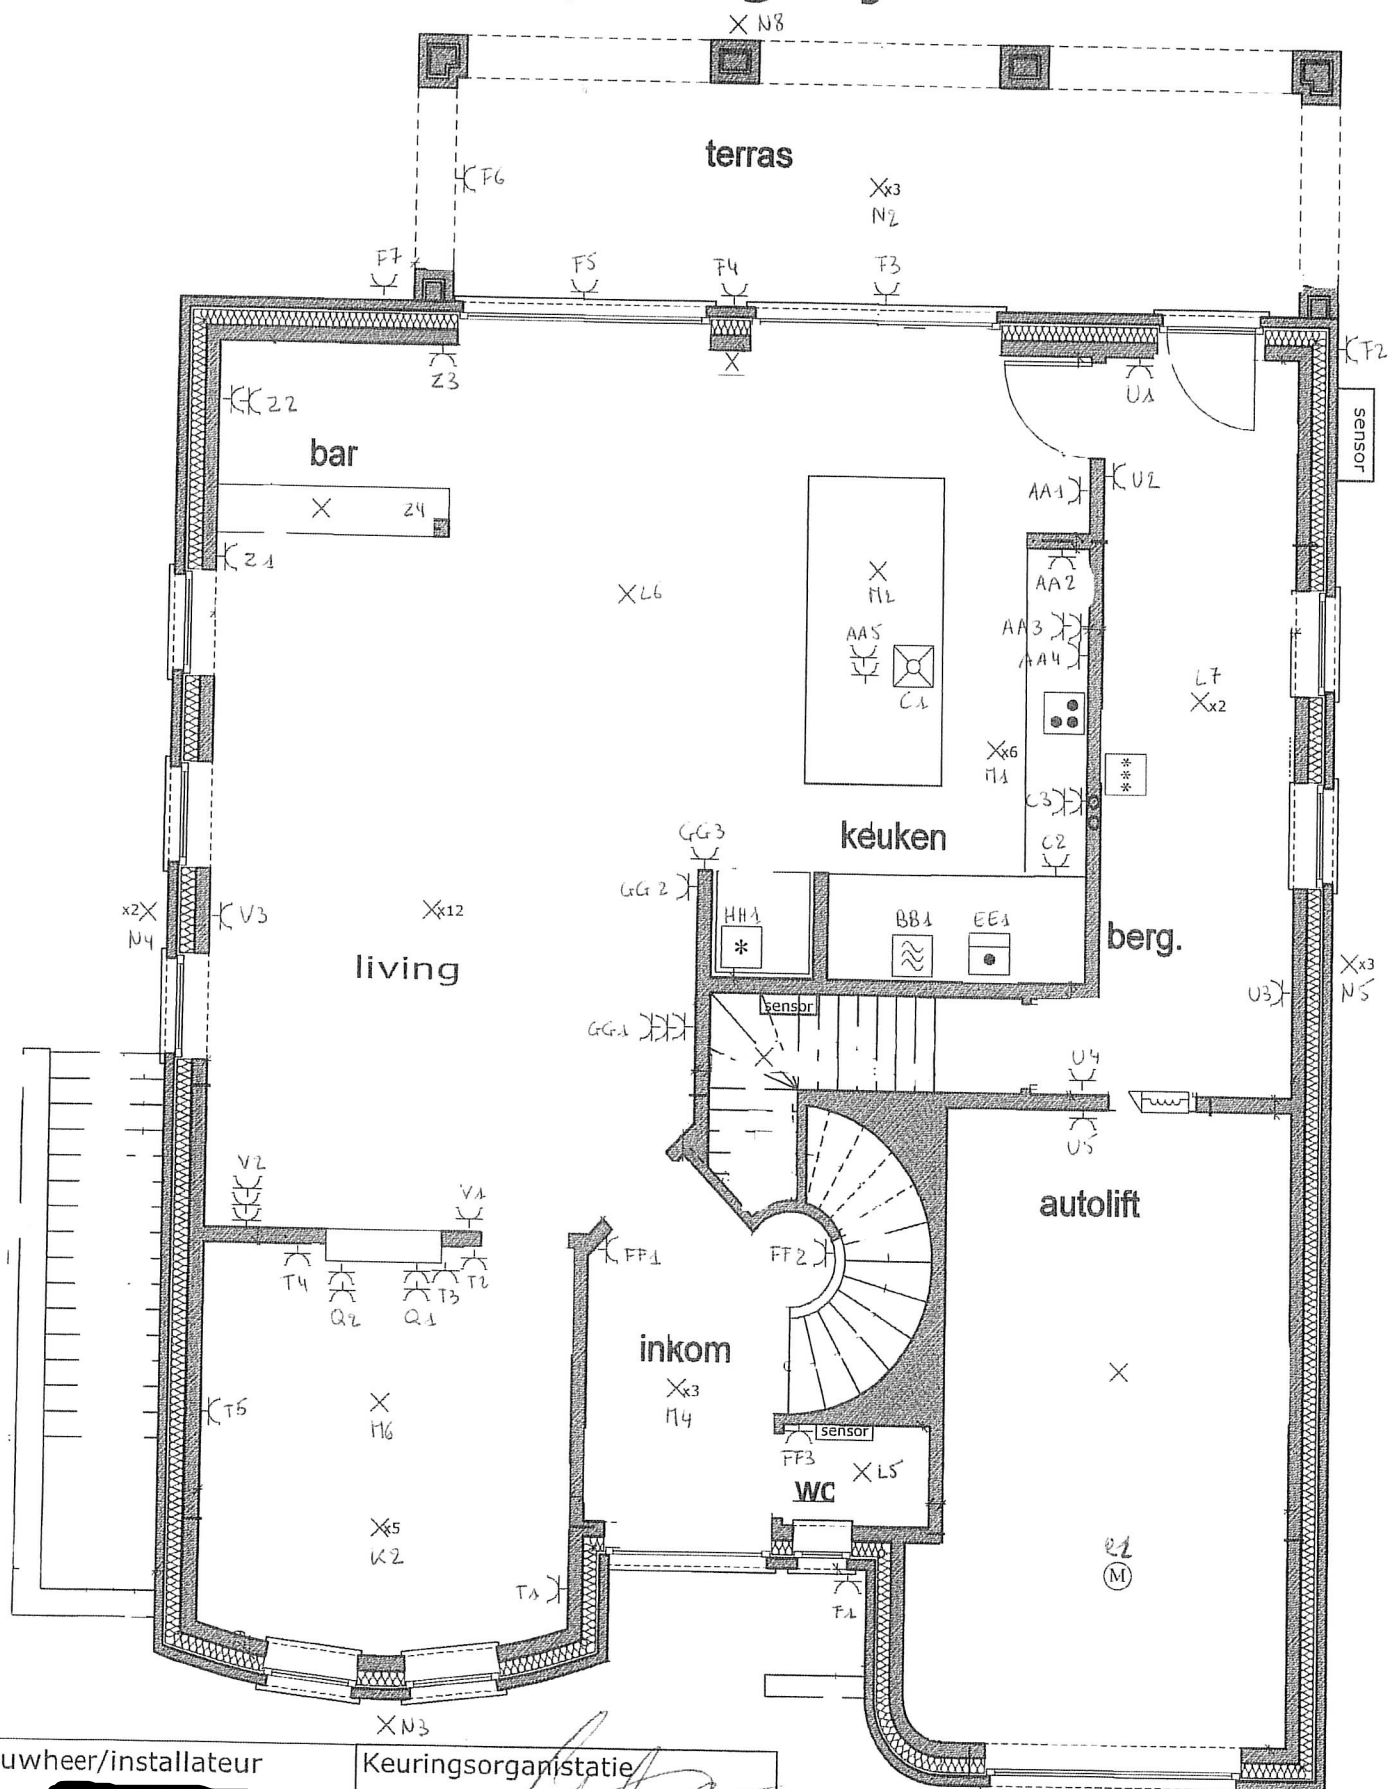


bouwheer/installateur
naam: [REDACTED]
adres: Pierre Coxstraat 39;
3511 Kuringen
datum:

Keuringsorganisatie
goedkeuring:

datum:

11-7-18

Grondplan verdieping

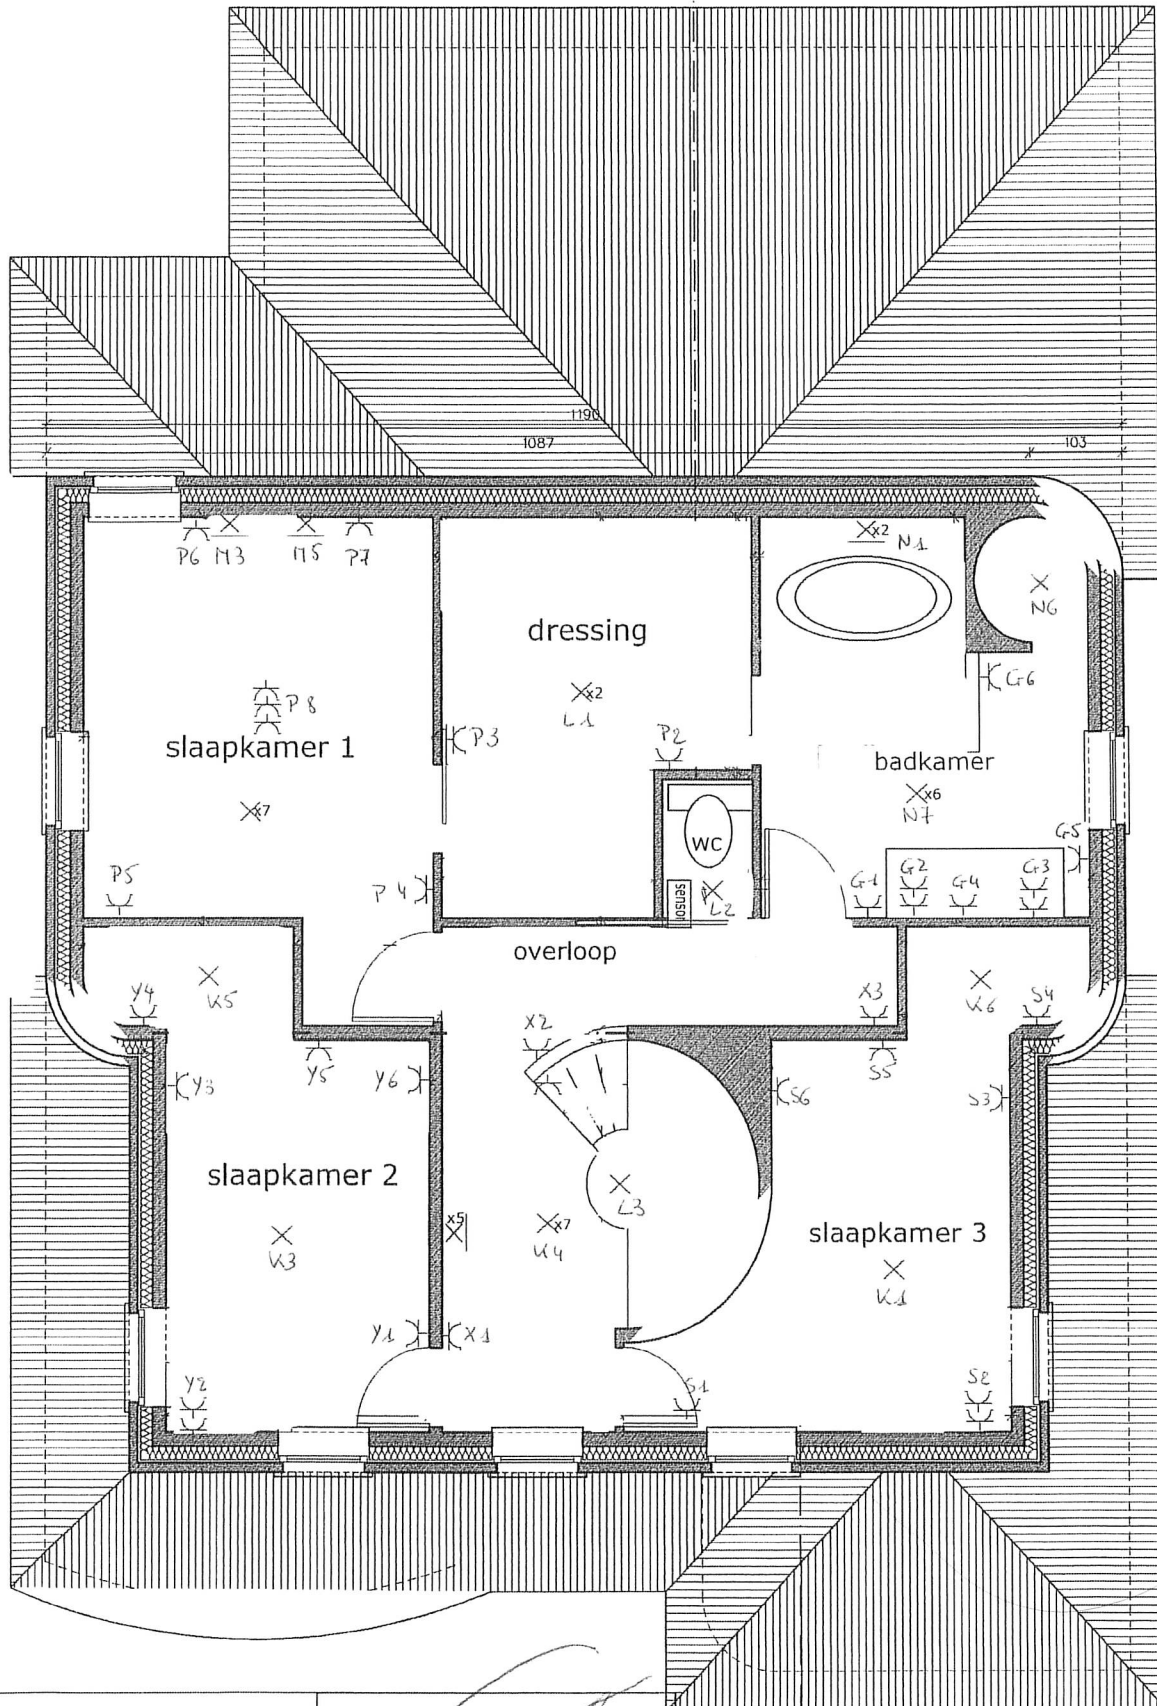

bouwheer/installateur
naam: [redacted]

adres: Pierre Coxstraat 39;
3511 Kuringen


datum:

keuringsorganisatie
goedkeuring:

datum:

11.7.08

Grondplan gelijkvloers

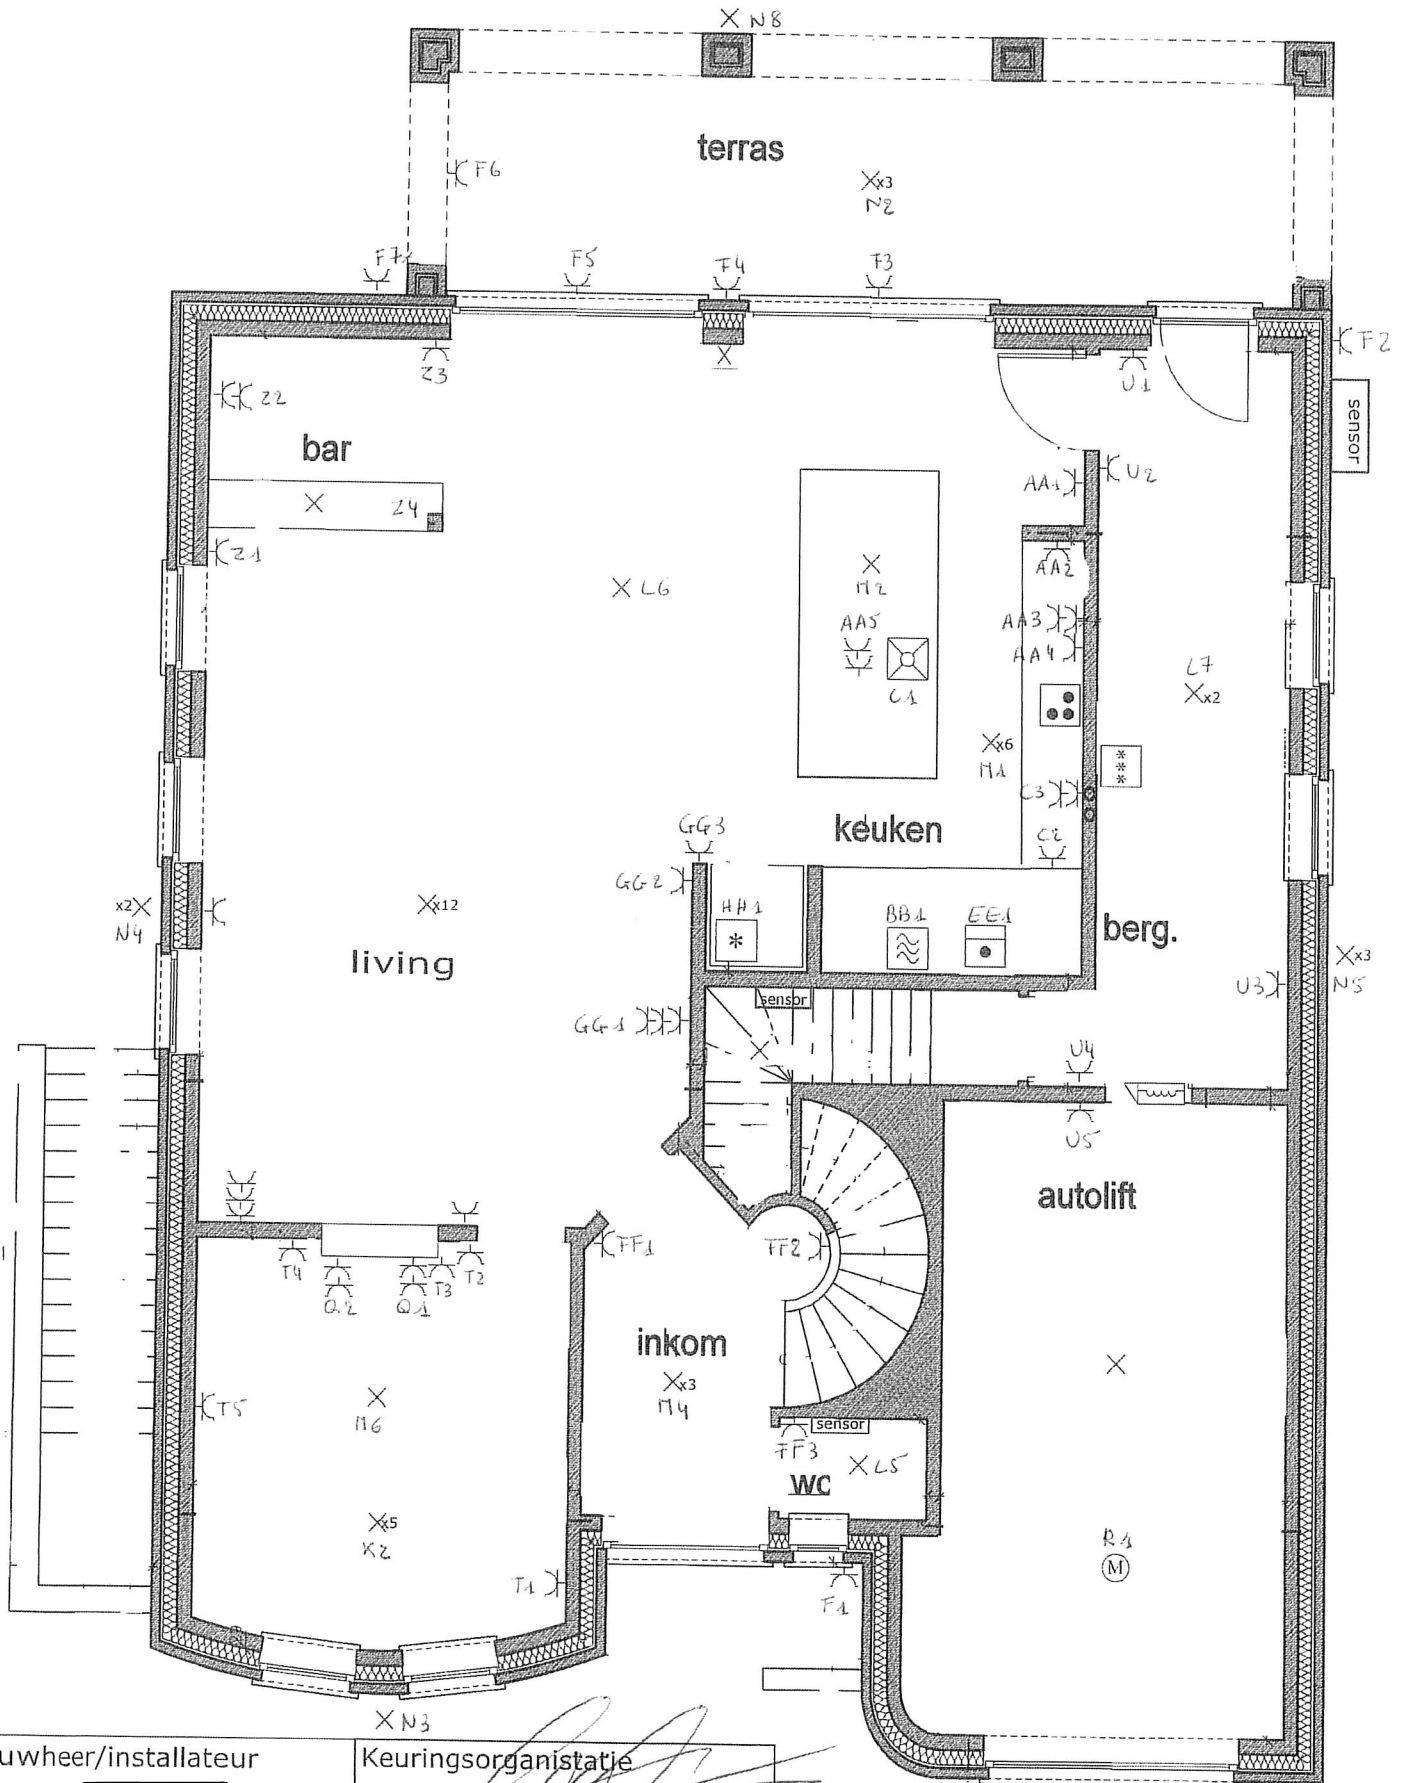


bouwheer/installateur
naam: [REDACTED]
adres: Pierre Coxstraat 39;
3511 Kuringen
datum:

Keuringsorganisatie
goedkeuring:

```
datum:
```

11.7.18

Grondplan kelder

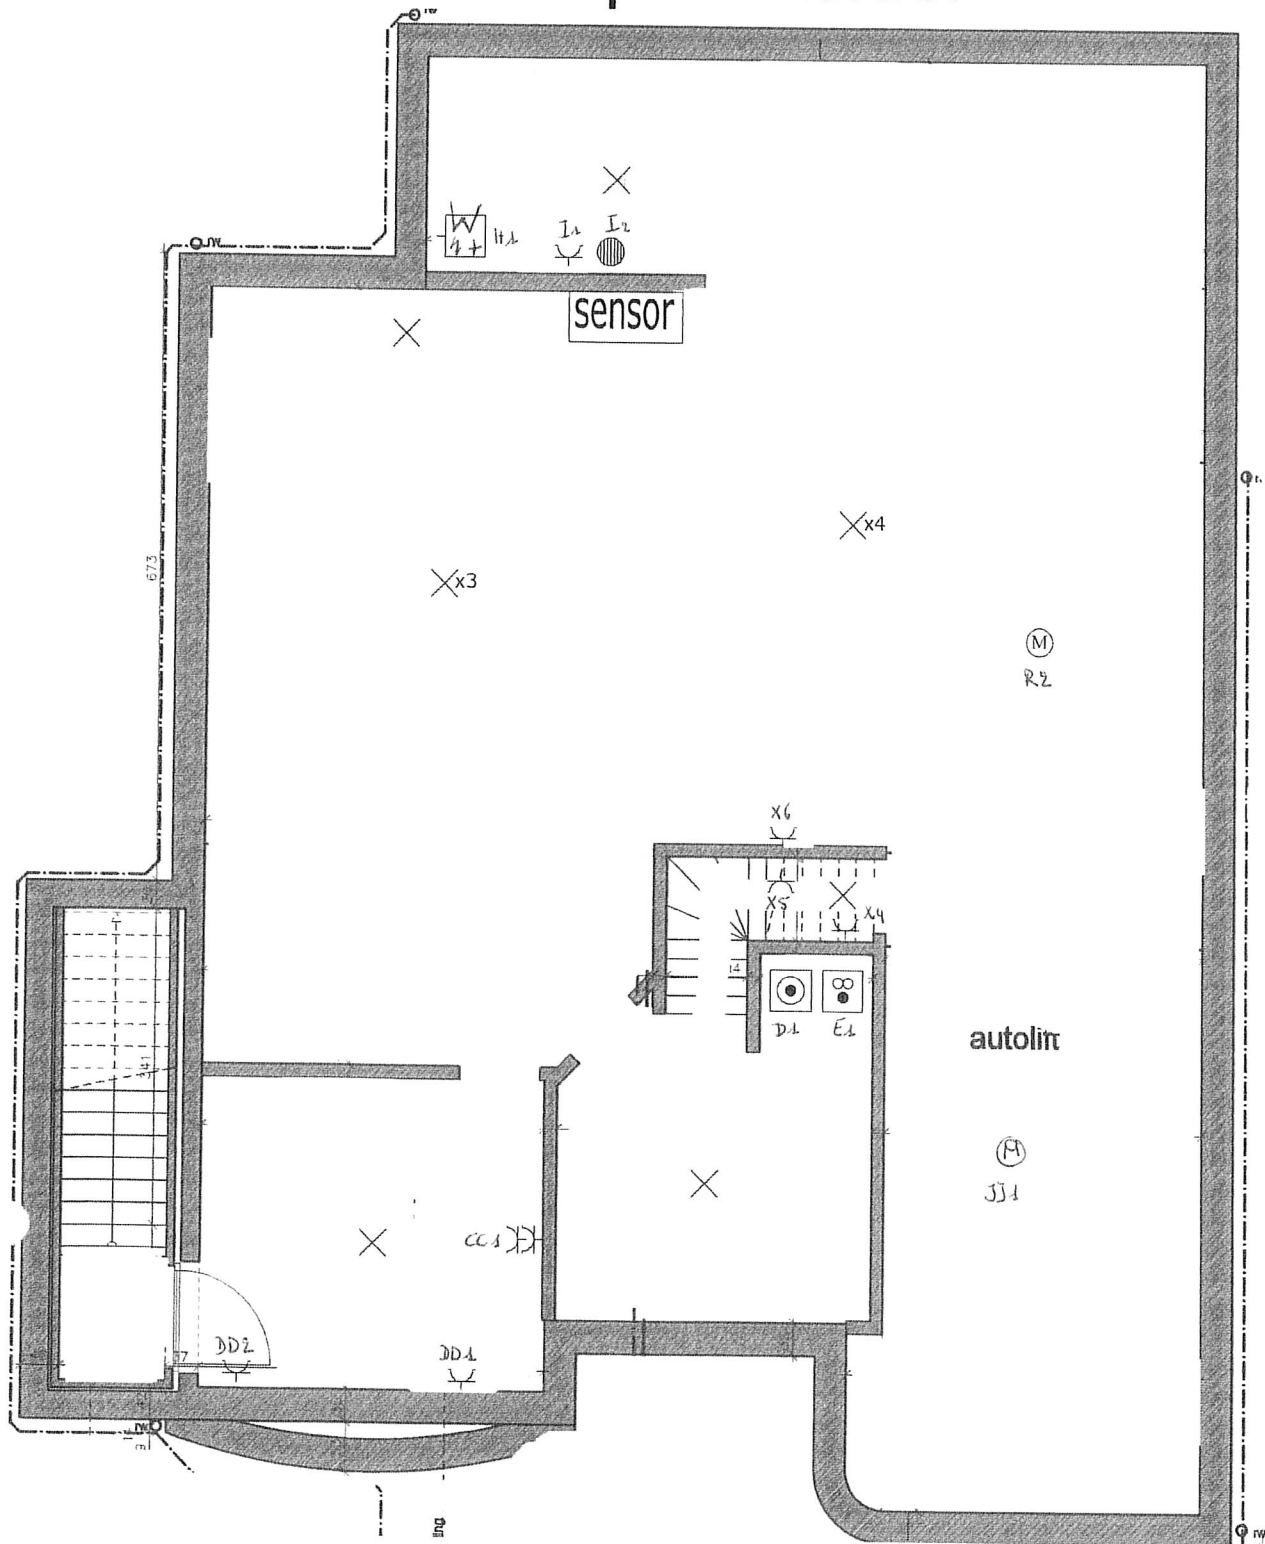


bouwheer/installateur
 naam: Stijn Billen
 adres: Pierre Coxstraat 39
 3511 Kuringen
 datum:

keuringsorganisatie
 goedkeuring:

datum:

11-7-18

Grondplan kelder

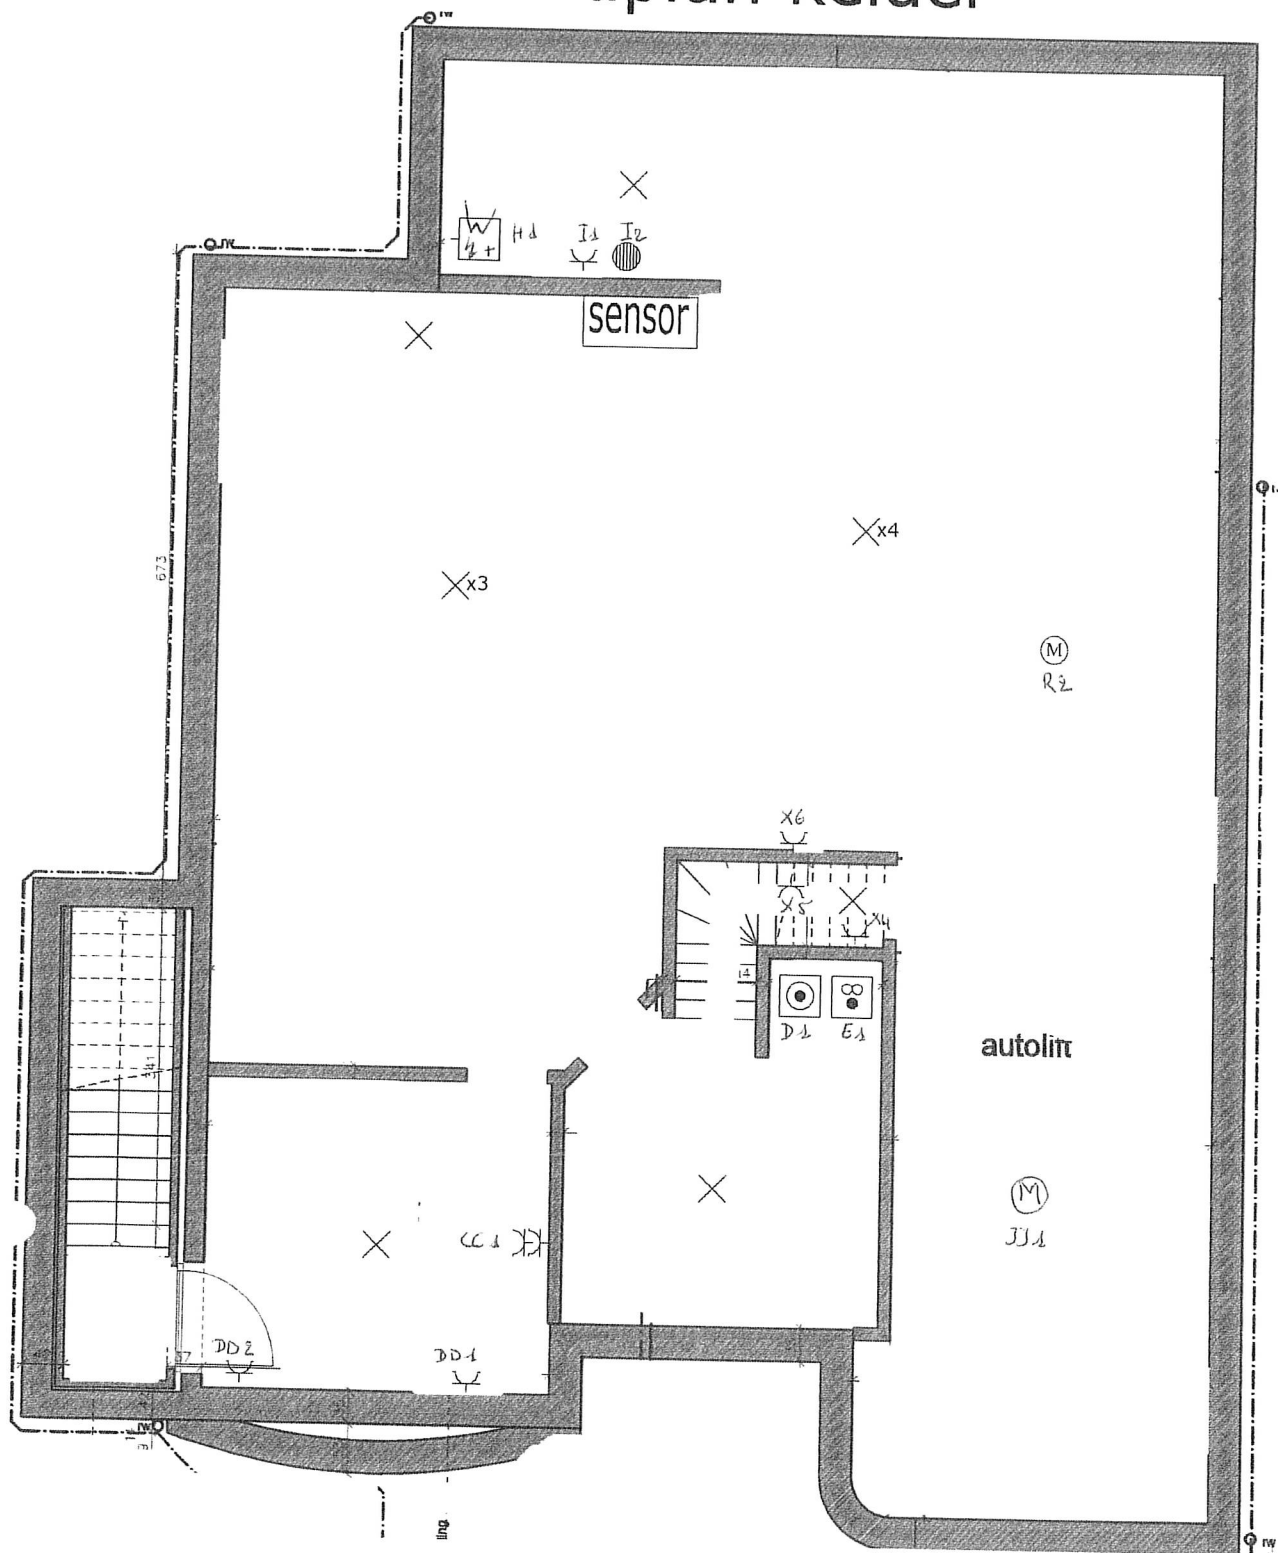

bouwheer/installateur naam: [REDACTED] adres: Pierre Coxstraat 39 3511 Kuringen datum:	keuringsorganisatie goedkeuring: [Signature] datum: 11.7.18
--	--

