


3
STAD LEUVEN

Voorheen **KESSEL-LO**

L. RUELENSSTRAAT

Sectie F 132^L

SCHAAL: 1/200

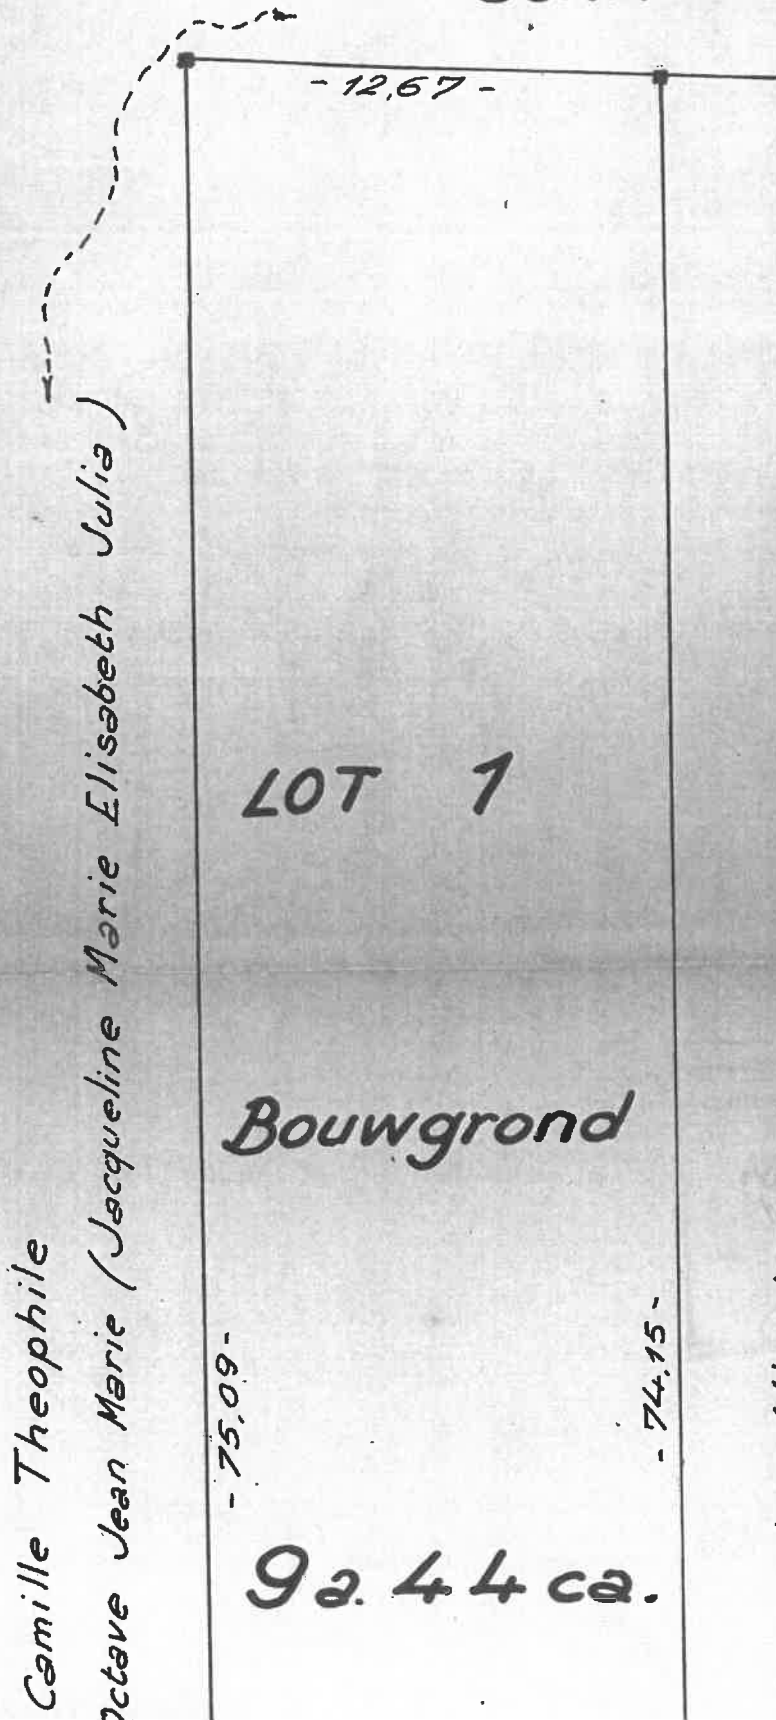

LOT 1

Bouwgrond

92.44 ca.

Camille Theophile

Octave Jean Marie (Jacqueline Marie Elisabeth Julia)

old Jules Albert

{ TOMBEUR, Albert Edouard Camille Theophile
VERNIMMEN - TOMBEUR, wed. Octave Jean Marie (Jacqueline)

- 75,09 -

Bouwgrond

9a. 44 ca.

- 74,15 -

RAES - MAUS, Leopold Jules Albert



Opgemaakt te
Leuven, 12-10-1983

n^o 42
De Meetkundige
Schatte van
onroerende
Goederen,

J. Thielemans

J. THIELEMANS
Raadhuislaan, 3/1
3200 Leuven.

- 12,65 -

L. RUELENSSTRAAT