


Gemeente : OUDENAARDE 10<sup>e</sup> Afdeling (Welden)

Ten kadaster bekend : Sectie A, perceelnr 60<sup>k2</sup>deel.

Proces-Verbaal van Afpaling.

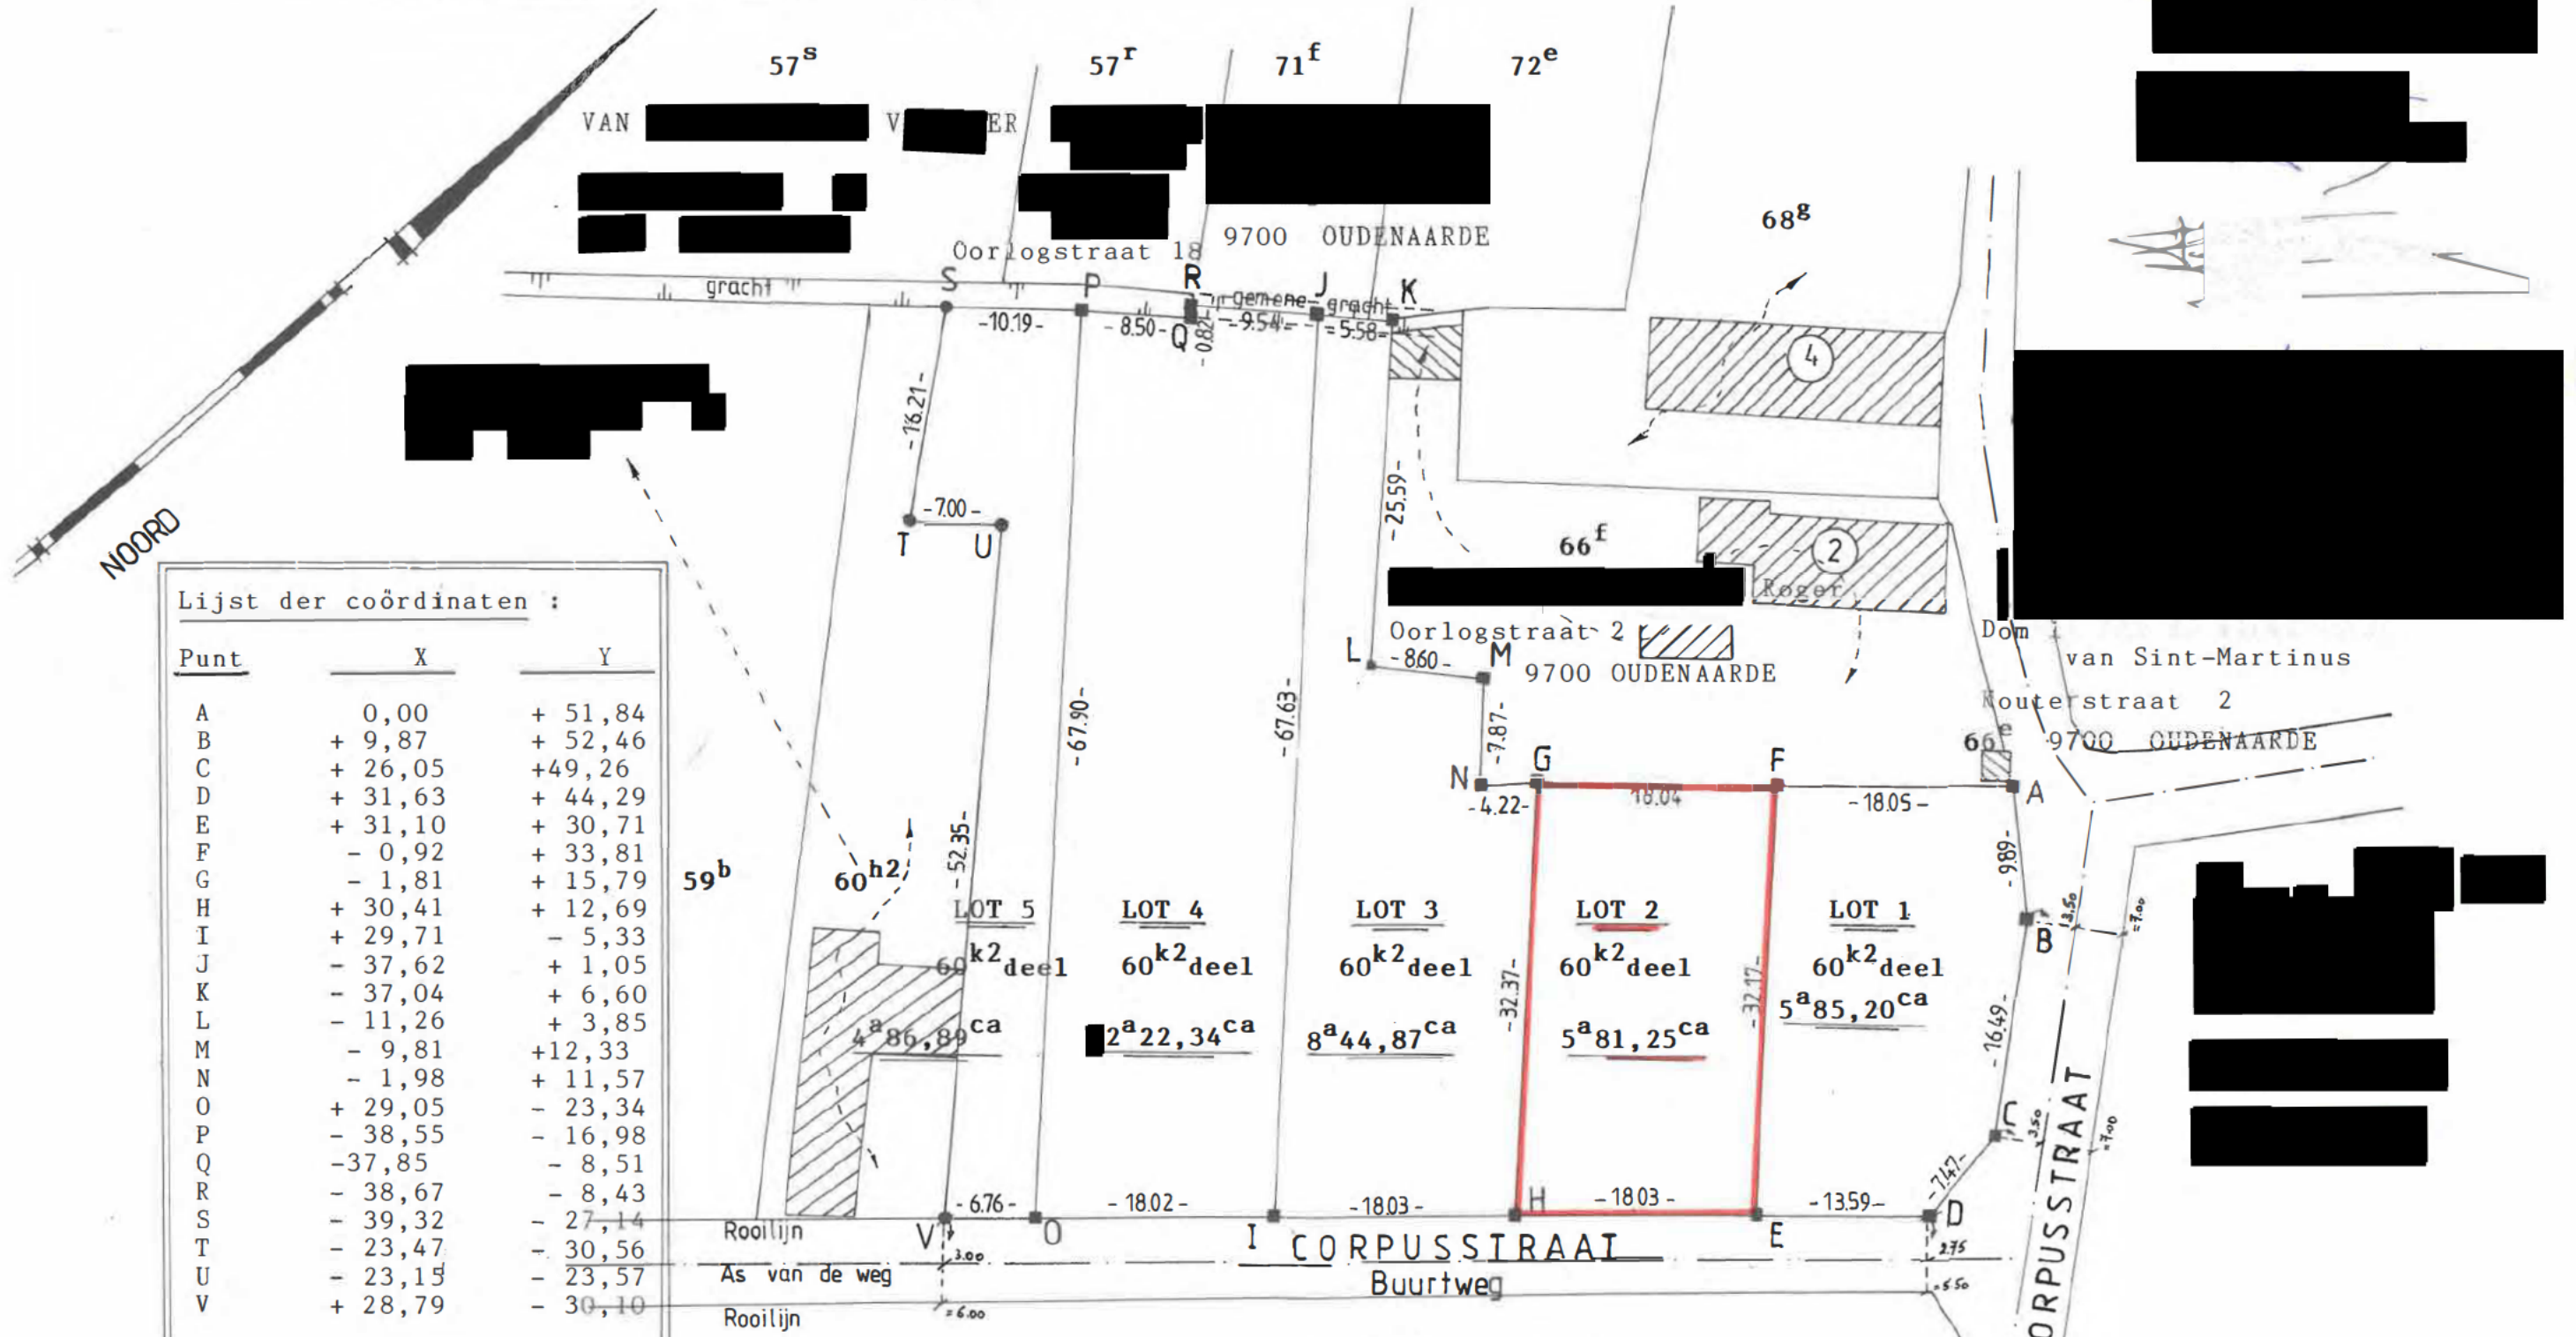

Lijst der coördinaten :

Punt	X	Y
A	0,00	+ 51,84
B	+ 9,87	+ 52,46
C	+ 26,05	+49,26
D	+ 31,63	+ 44,29
E	+ 31,10	+ 30,71
F	- 0,92	+ 33,81
G	- 1,81	+ 15,79
H	+ 30,41	+ 12,69
I	+ 29,71	- 5,33
J	- 37,62	+ 1,05
K	- 37,04	+ 6,60
L	- 11,26	+ 3,85
M	- 9,81	+12,33
N	- 1,98	+ 11,57
O	+ 29,05	- 23,34
P	- 38,55	- 16,98
Q	-37,85	- 8,51
R	- 38,67	- 8,43
S	- 39,32	- 27,14
T	- 23,47	- 30,56
U	- 23,15	- 23,57
V	+ 28,79	- 30,10

Opgemaakt door de ondergetekende  
Landmeter-Expert,  
*Leyman*  
LEYMAN Marnic.  
Datum : 29 december 2007.  
(inschrijvingsnummer : Lan/04/0605)

Schaal : 1/500