

Schaal: 1/500

Legende

- openbare verlichting
- verkeersbord
- hydrant
- meeträger
- bestaande bebouwing
- afsluiting met betonpalen
- draadafsluiting
- haag
- as gracht
- inspectieput zonder opschrift
- straatkolk
- bestaande betonnen grenspaal


B	Kiets	grond	nr. 371L	353,32 m ²
---	-------	-------	----------	-----------------------

Referentienummer AAPD

12002 / 10699

Stedenbouw

goedgekeurde verkaveling nr. OMG / V / 0035
OMV_2022051446 - dd. 5/10/2022

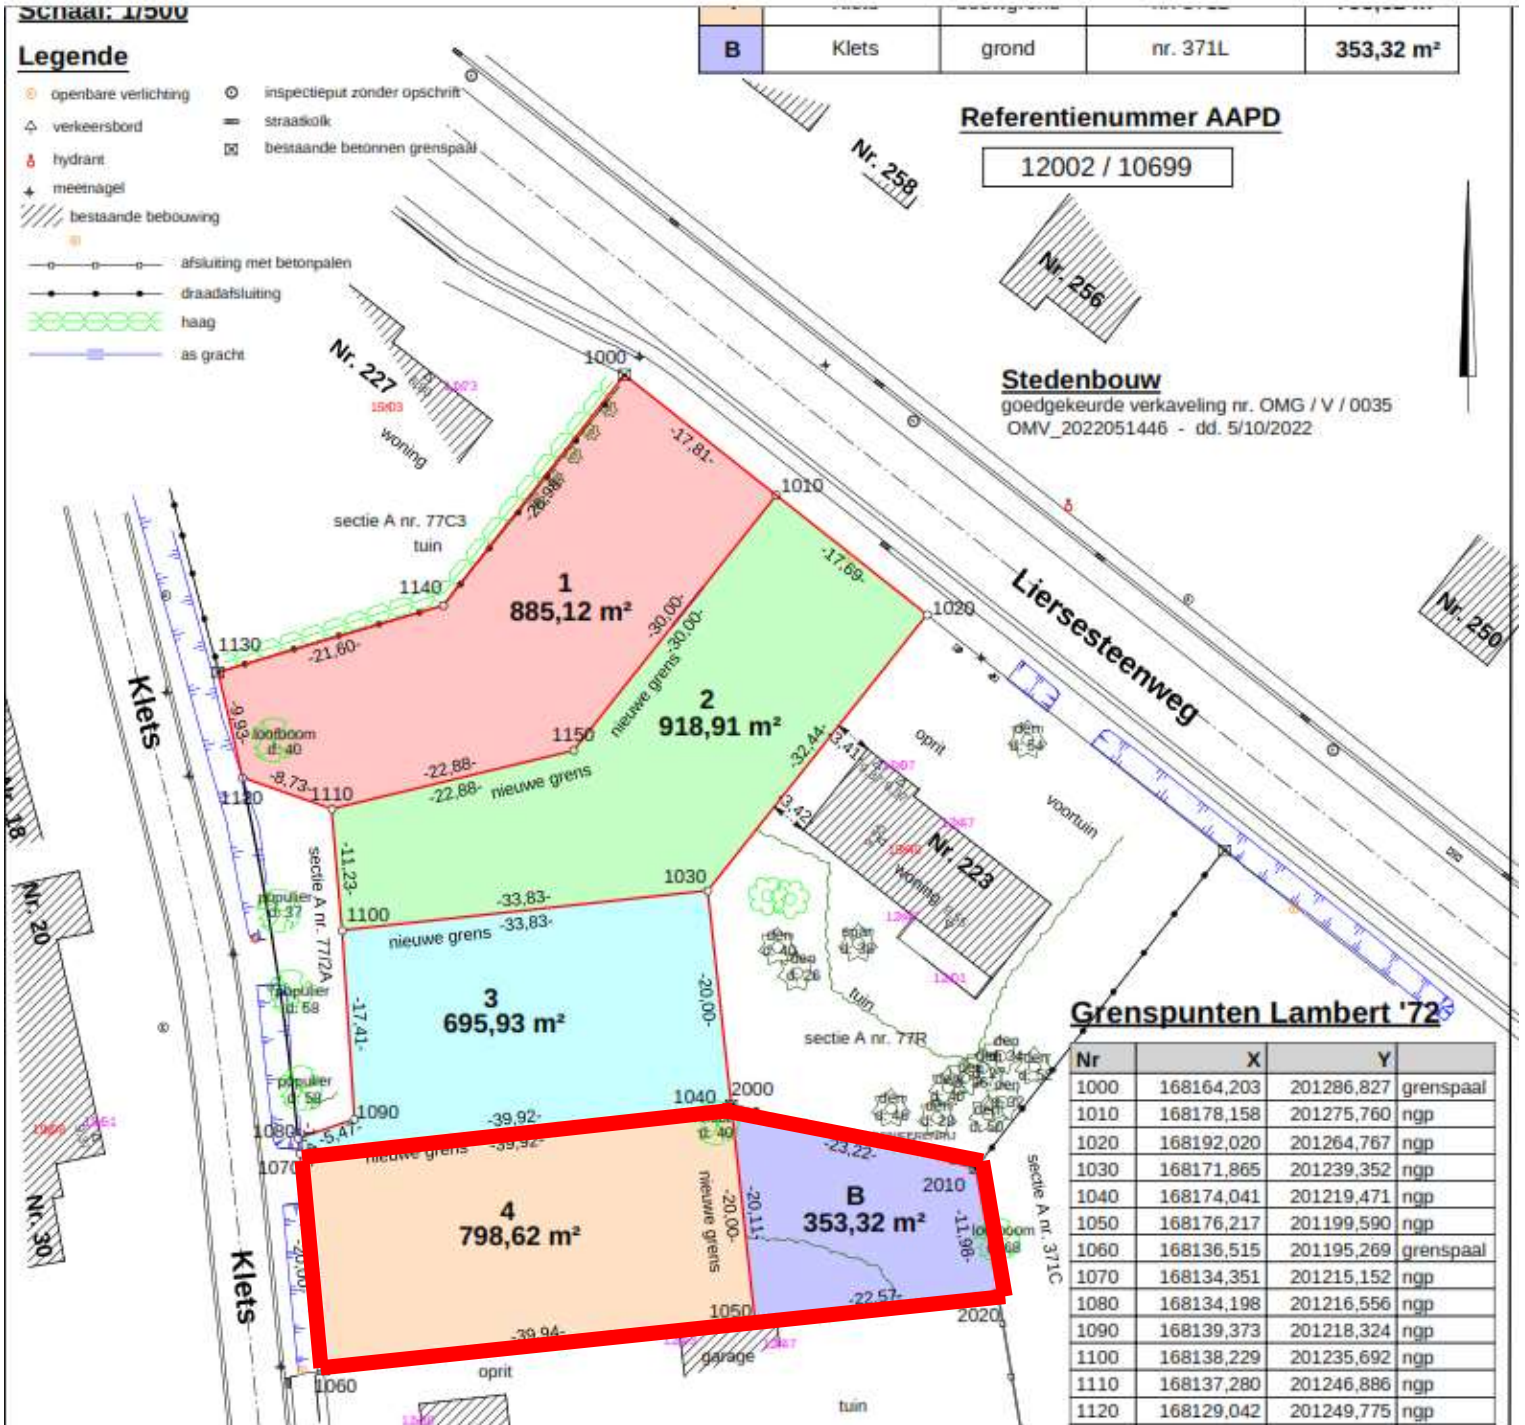

Grenspunten Lambert '72

Nr	X	Y	
1000	168164,203	201286,827	grenspaal
1010	168178,158	201275,760	ngp
1020	168192,020	201264,767	ngp
1030	168171,865	201239,352	ngp
1040	168174,041	201219,471	ngp
1050	168176,217	201199,590	ngp
1060	168136,515	201195,269	grenspaal
1070	168134,351	201215,152	ngp
1080	168134,198	201216,556	ngp
1090	168139,373	201218,324	ngp
1100	168138,229	201235,692	ngp
1110	168137,280	201246,886	ngp
1120	168129,042	201249,775	ngp