


GEMEENTE: VORSELAAR
SECTIE D NRS. 428C, 429C, 430A

Opmetingsplan

Loten 1 t.e.m. 5: goedgekeurde verkaveling ref.128/251(00)

A.R.O.H.M.: dd.21-10-1999

Schepencollege: dd. 22-05-2000

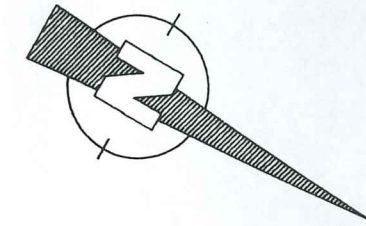


LEGENDE	
	afsluiting
	bouwwerk zijdelings open
	gebouw
	VP verlichtingspaal
	EP electriciteitspaal

Geregistreerd *era* bladen *gem* verzendingen
 te HERENTALS, Registratie II, de 19-03-2001
 Boek 623, blad 4, vak 2 Ontvangen
 DUIZEND (1000) FRANK
 De Ontvanger

R. VAN MECHELEN

431V
 MOONS - VAN REUSEL F.
 ASTRIDPLEIN 36 2280 GROBBENDONK
 VANNUFFELEN - VAN REUSEL A.
 LIERSE STEENWEG 35 2288 GROBBENDONK

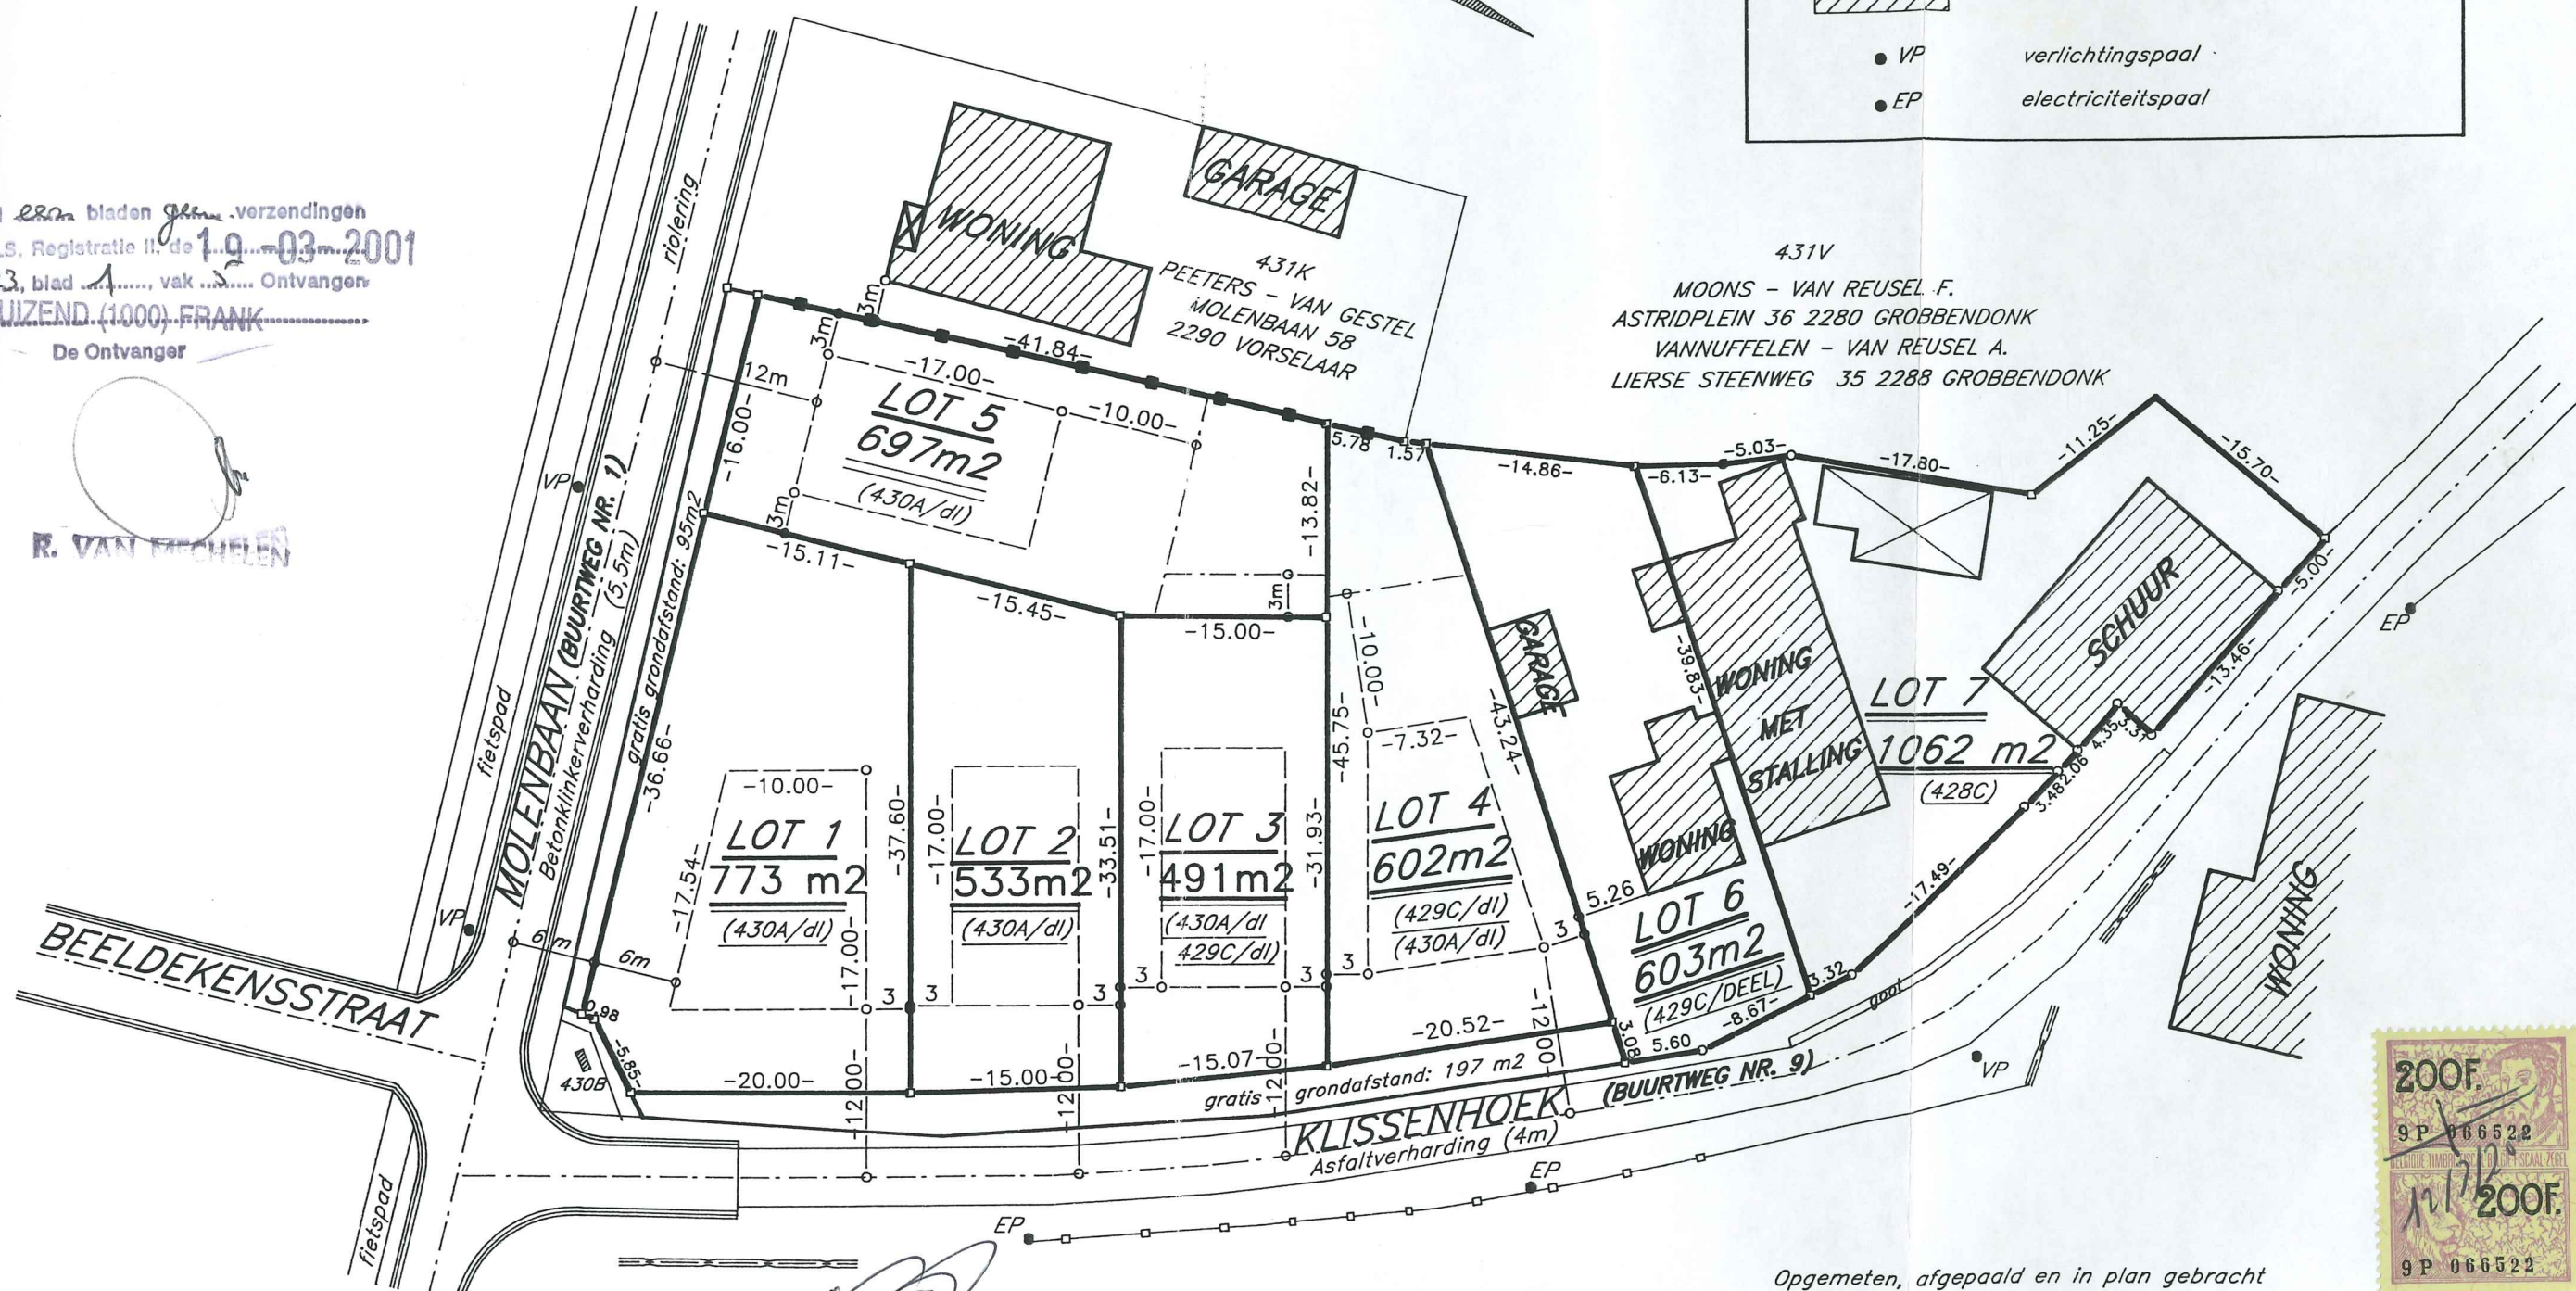

[Handwritten signatures and blue ink markings]

Opgemeten, afgepaald en in plan gebracht
 te Vorseelaar op 30 juni 2000,
 De Landmeter,

D. Landuyt
 Nieuwstraat 37
 2290 Vorseelaar



SCHAAL: 1/500