


VERKAVELING VOOR BOUWGRONDEN

GEMEENTE VORSELAAR SIE. D NRS. 415/A, 416/0 & 416/N (DEEL)
 OPGEMETEN, AFGEPAALD EN IN PLAN GEBRACHT DOOR DE
 ONDERGETEKENDE LANDMETER TE VORSELAAR OP 27/12/85

BIJLAGE AAN DE AKTE 25/86

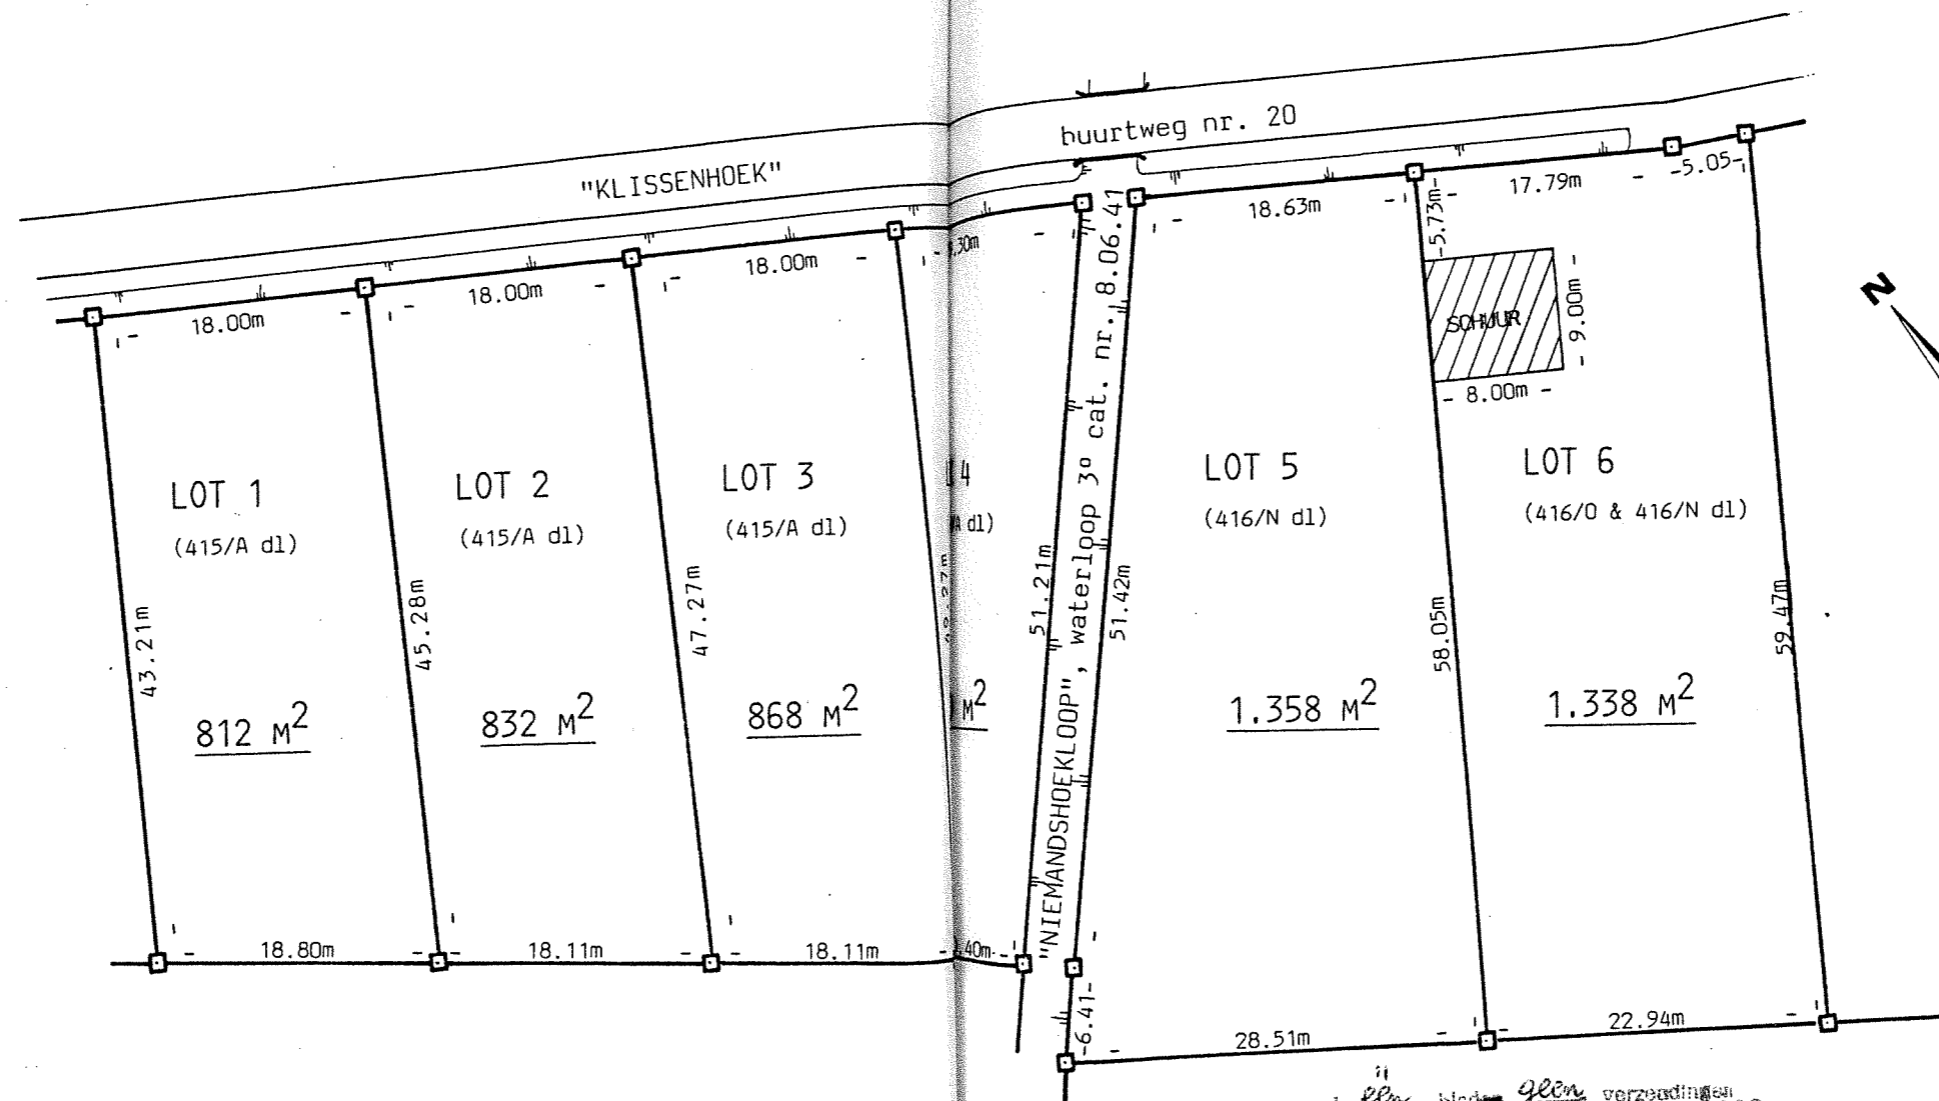

SCHAAL : 1/500

[Redacted signatures and text]

Geregistreerd een blad geen verzendingen
 te HERENTALS, Registratie II, de 04 FEB. 1986
 Boek 6/10, blad 90, vak 12 Ontvangen
Tweehonderdvijfentwintig frank
 225,- De Ontvanger

A. WIJNS
 A. WIJNS

Paul Verhaert
 de landmeter : paul verhaert
 eekhoutstraat 4
 2280 grobbendonk
 tel. 014/51/46/80
 51/10/12