

GEMEENTE LIER | 2de Afdeling Sectie C, nr. 352, 353, 354, 355, 356

Opgemeten op 3 maart 2022 en in plan gebracht door ondergetekende
Landmeter-Expert te Grobbendonk op 22 maart 2022



OPMETINGSPLAN


Schaal : 1/1000

Grensbepaling:

Opmetingsplan van Landmeter-Expert A. Van Den Broeck d.d. 12-03-1971.
Opmetingsplan van Landmeter-Expert D. Van Damme d.d. 12-11-1995.
Kadastrale schets nr. 31 anno 1971.
Kadastrale schets nr. 53 anno 1951.
Kadastrale schets nr. 62 anno 1950.
Kadastrale schets nr. 99 anno 1982.
Opmeting ter plaatse van de fysieke elementen zoals afsluitingen, grachten, bestaande constructies, verhardingen, etc.

Coördinatenlijst '72

Nr	X	Y	Commentaar
G1	166190.181	201640.370	(Nog) niet gematerialiseerd
G2	166234.760	201663.963	(Nog) niet gematerialiseerd
G3	166241.289	201672.853	(Nog) niet gematerialiseerd
G4	166316.730	201585.264	(Nog) niet gematerialiseerd
G5	166378.153	201512.322	(Nog) niet gematerialiseerd
G6	166374.950	201510.461	(Nog) niet gematerialiseerd
G7	166368.202	201506.542	(Nog) niet gematerialiseerd
G8	166342.560	201492.121	(Nog) niet gematerialiseerd
G9	166329.048	201485.096	(Nog) niet gematerialiseerd
G10	166326.557	201485.547	(Nog) niet gematerialiseerd
G11	166215.951	201608.351	(Nog) niet gematerialiseerd
G12	166210.885	201614.159	(Nog) niet gematerialiseerd
G13	166201.327	201625.955	(Nog) niet gematerialiseerd
G14	166195.344	201633.354	(Nog) niet gematerialiseerd

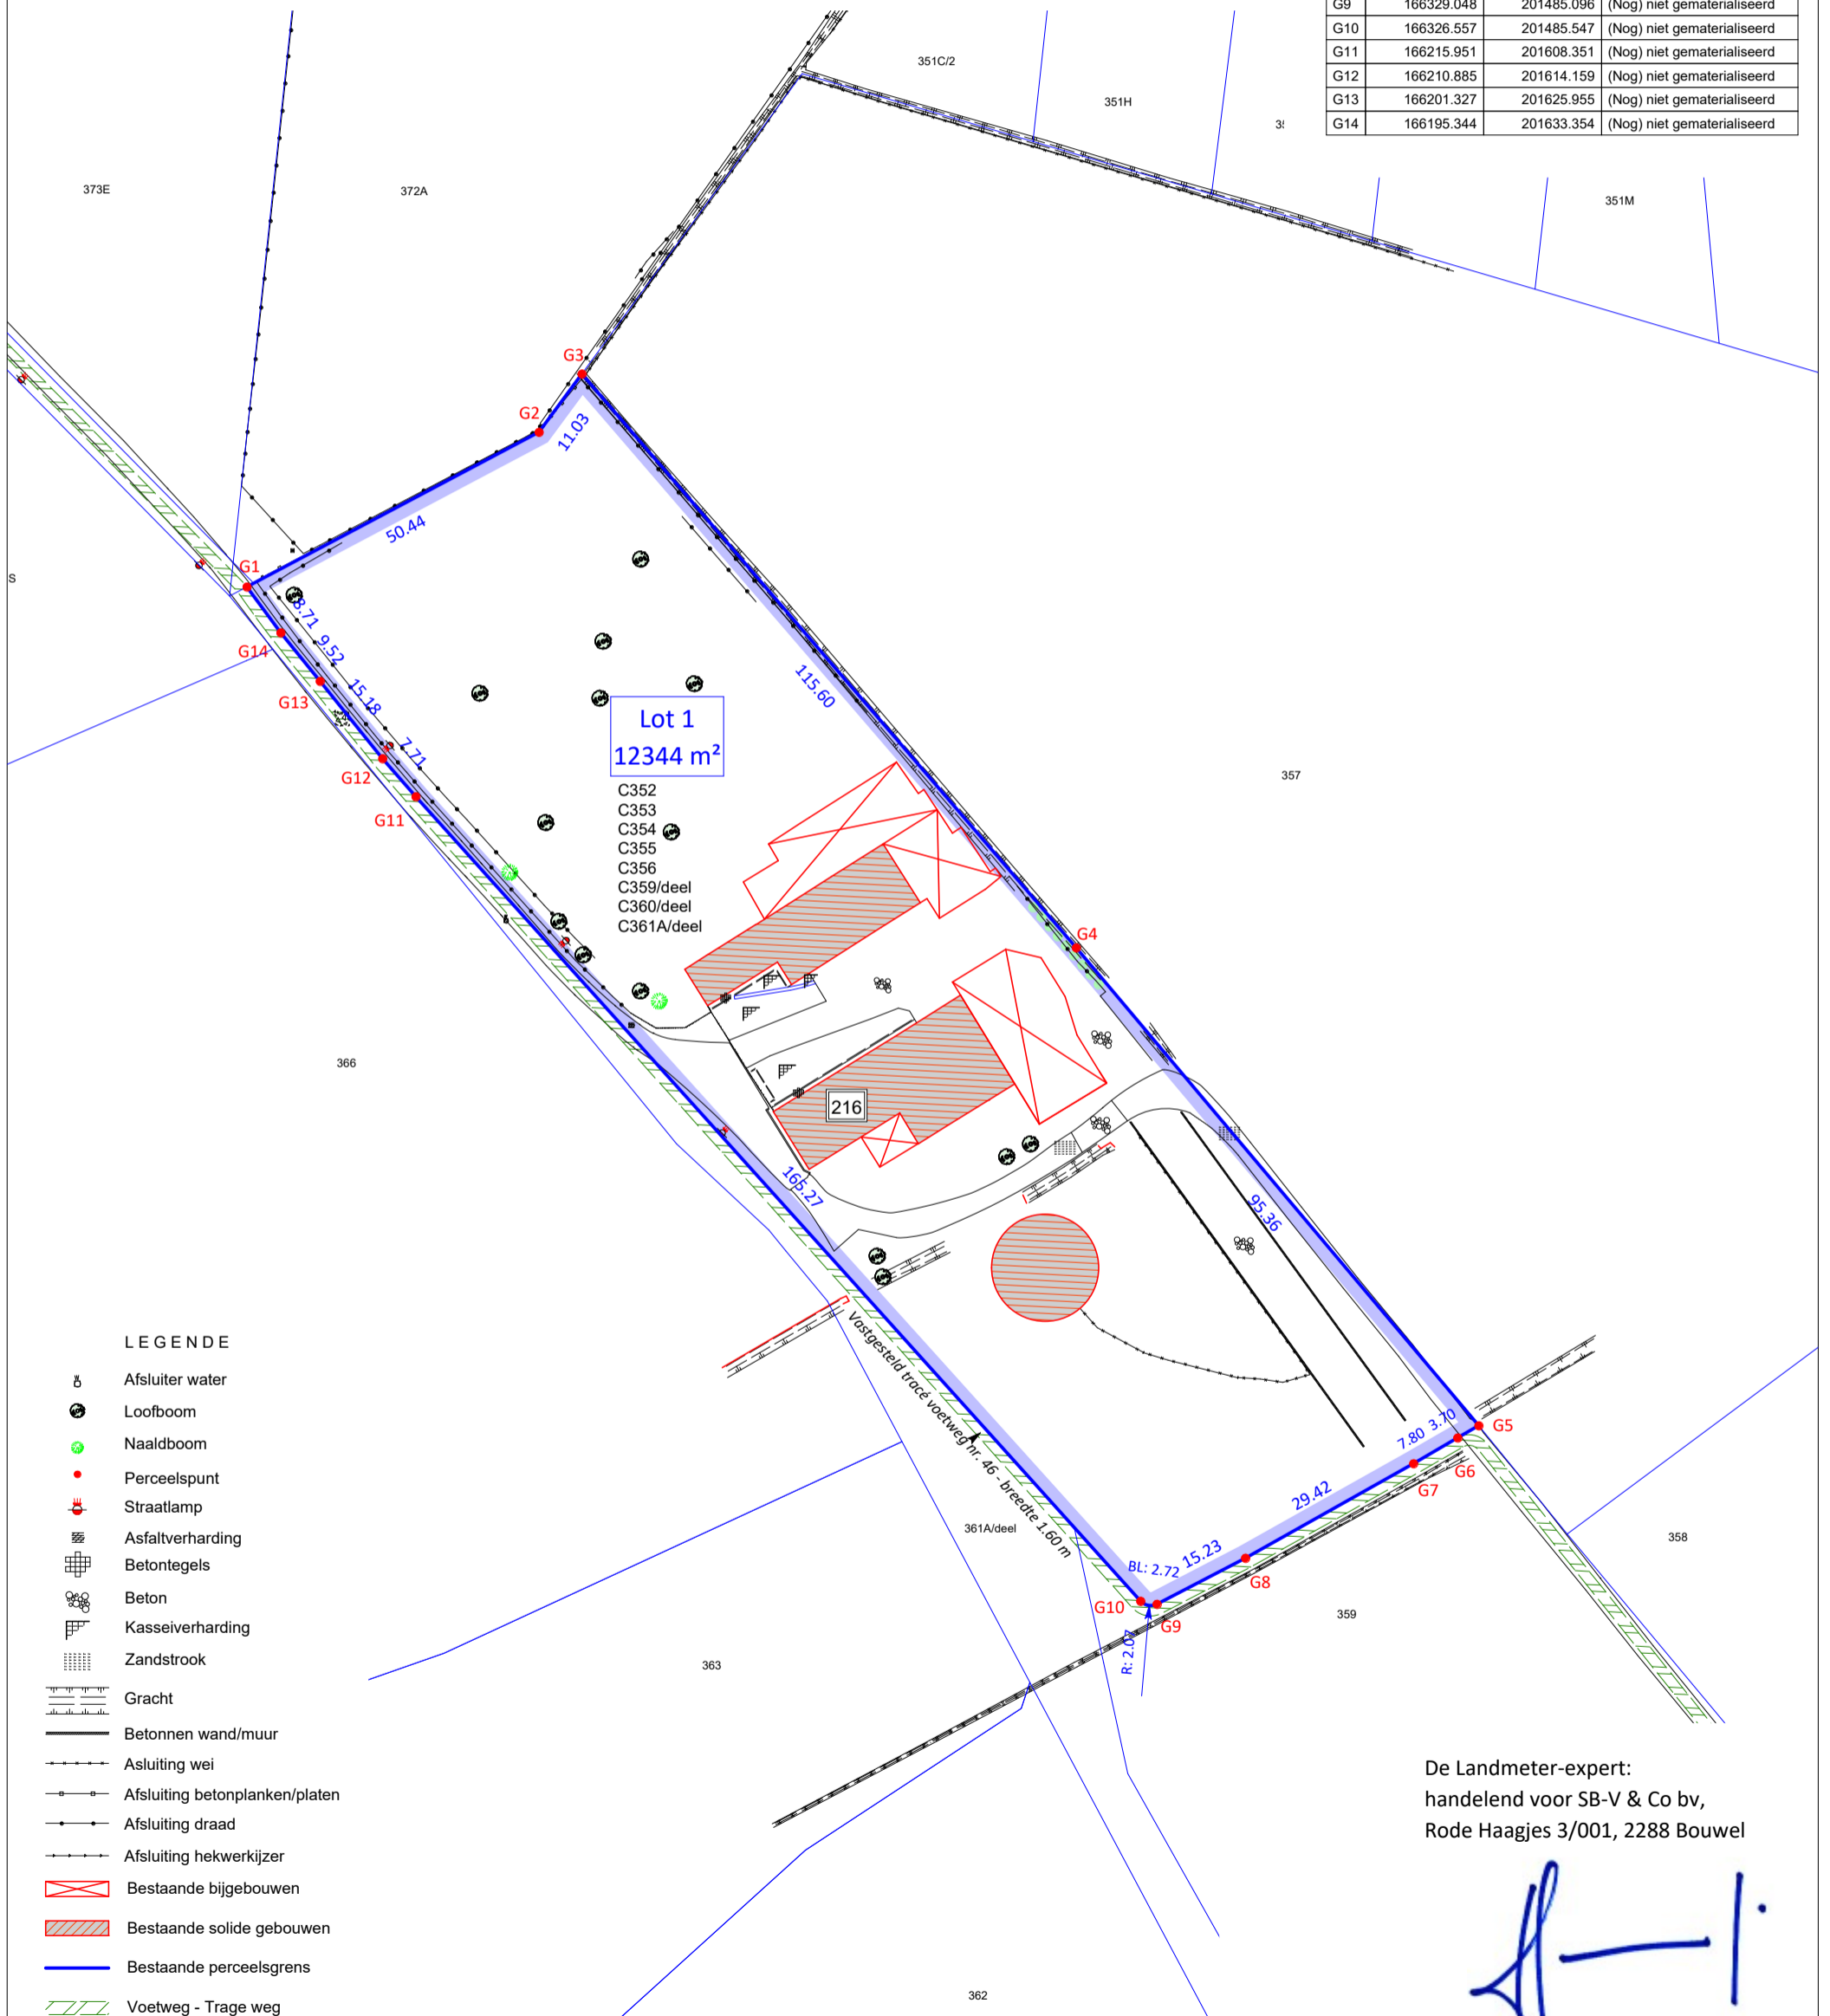

Lot 1
12344 m²
C352
C353
C354
C355
C356
C359/deel
C360/deel
C361A/deel

LEGENDE

- Afsluiter water
- Loofboom
- Naaldboom
- Perceelpunt
- Straatlamp
- Asfaltverharding
- Betontegels
- Beton
- Kasseiverharding
- Zandstrook
- Gracht
- Betonnen wand/muur
- Afsluiting wei
- Afsluiting betonplanken/platen
- Afsluiting draad
- Afsluiting hekwerkijzer
- Bestaande bijgebouwen
- Bestaande solide gebouwen
- Bestaande perceelsgrens
- Voetweg - Trage weg

De Landmeter-expert:
handelend voor SB-V & Co bv,
Rode Haagjes 3/001, 2288 Bouwel

Paul Verhaert,
Beëdigd voor de rechtbank van Eerste Aanleg te Turnhout
ID. nr. tableau : LAN 040257
Ref : TPV - 1556

PLAN NR.	SCHAAL :
01	1/1000
Plangrootte : A3	Eenheid: m