

GEMEENTE: NIJLEN

1ste afdeling

Sectie B

nr. 305 S


Oppervlakte: 67a89ca

VERKAVELINGSPLAN  
Goedgekeurde omgevingsvergunning  
OMV\_2023078005, dd. 04/12/2023



Schaal: 1/500

- : riooldekse
- ▽ : putje waterleiding
- H : brandkraan
- ⊕ : elektriciteitspaal
- ⊞ : kast elektriciteit

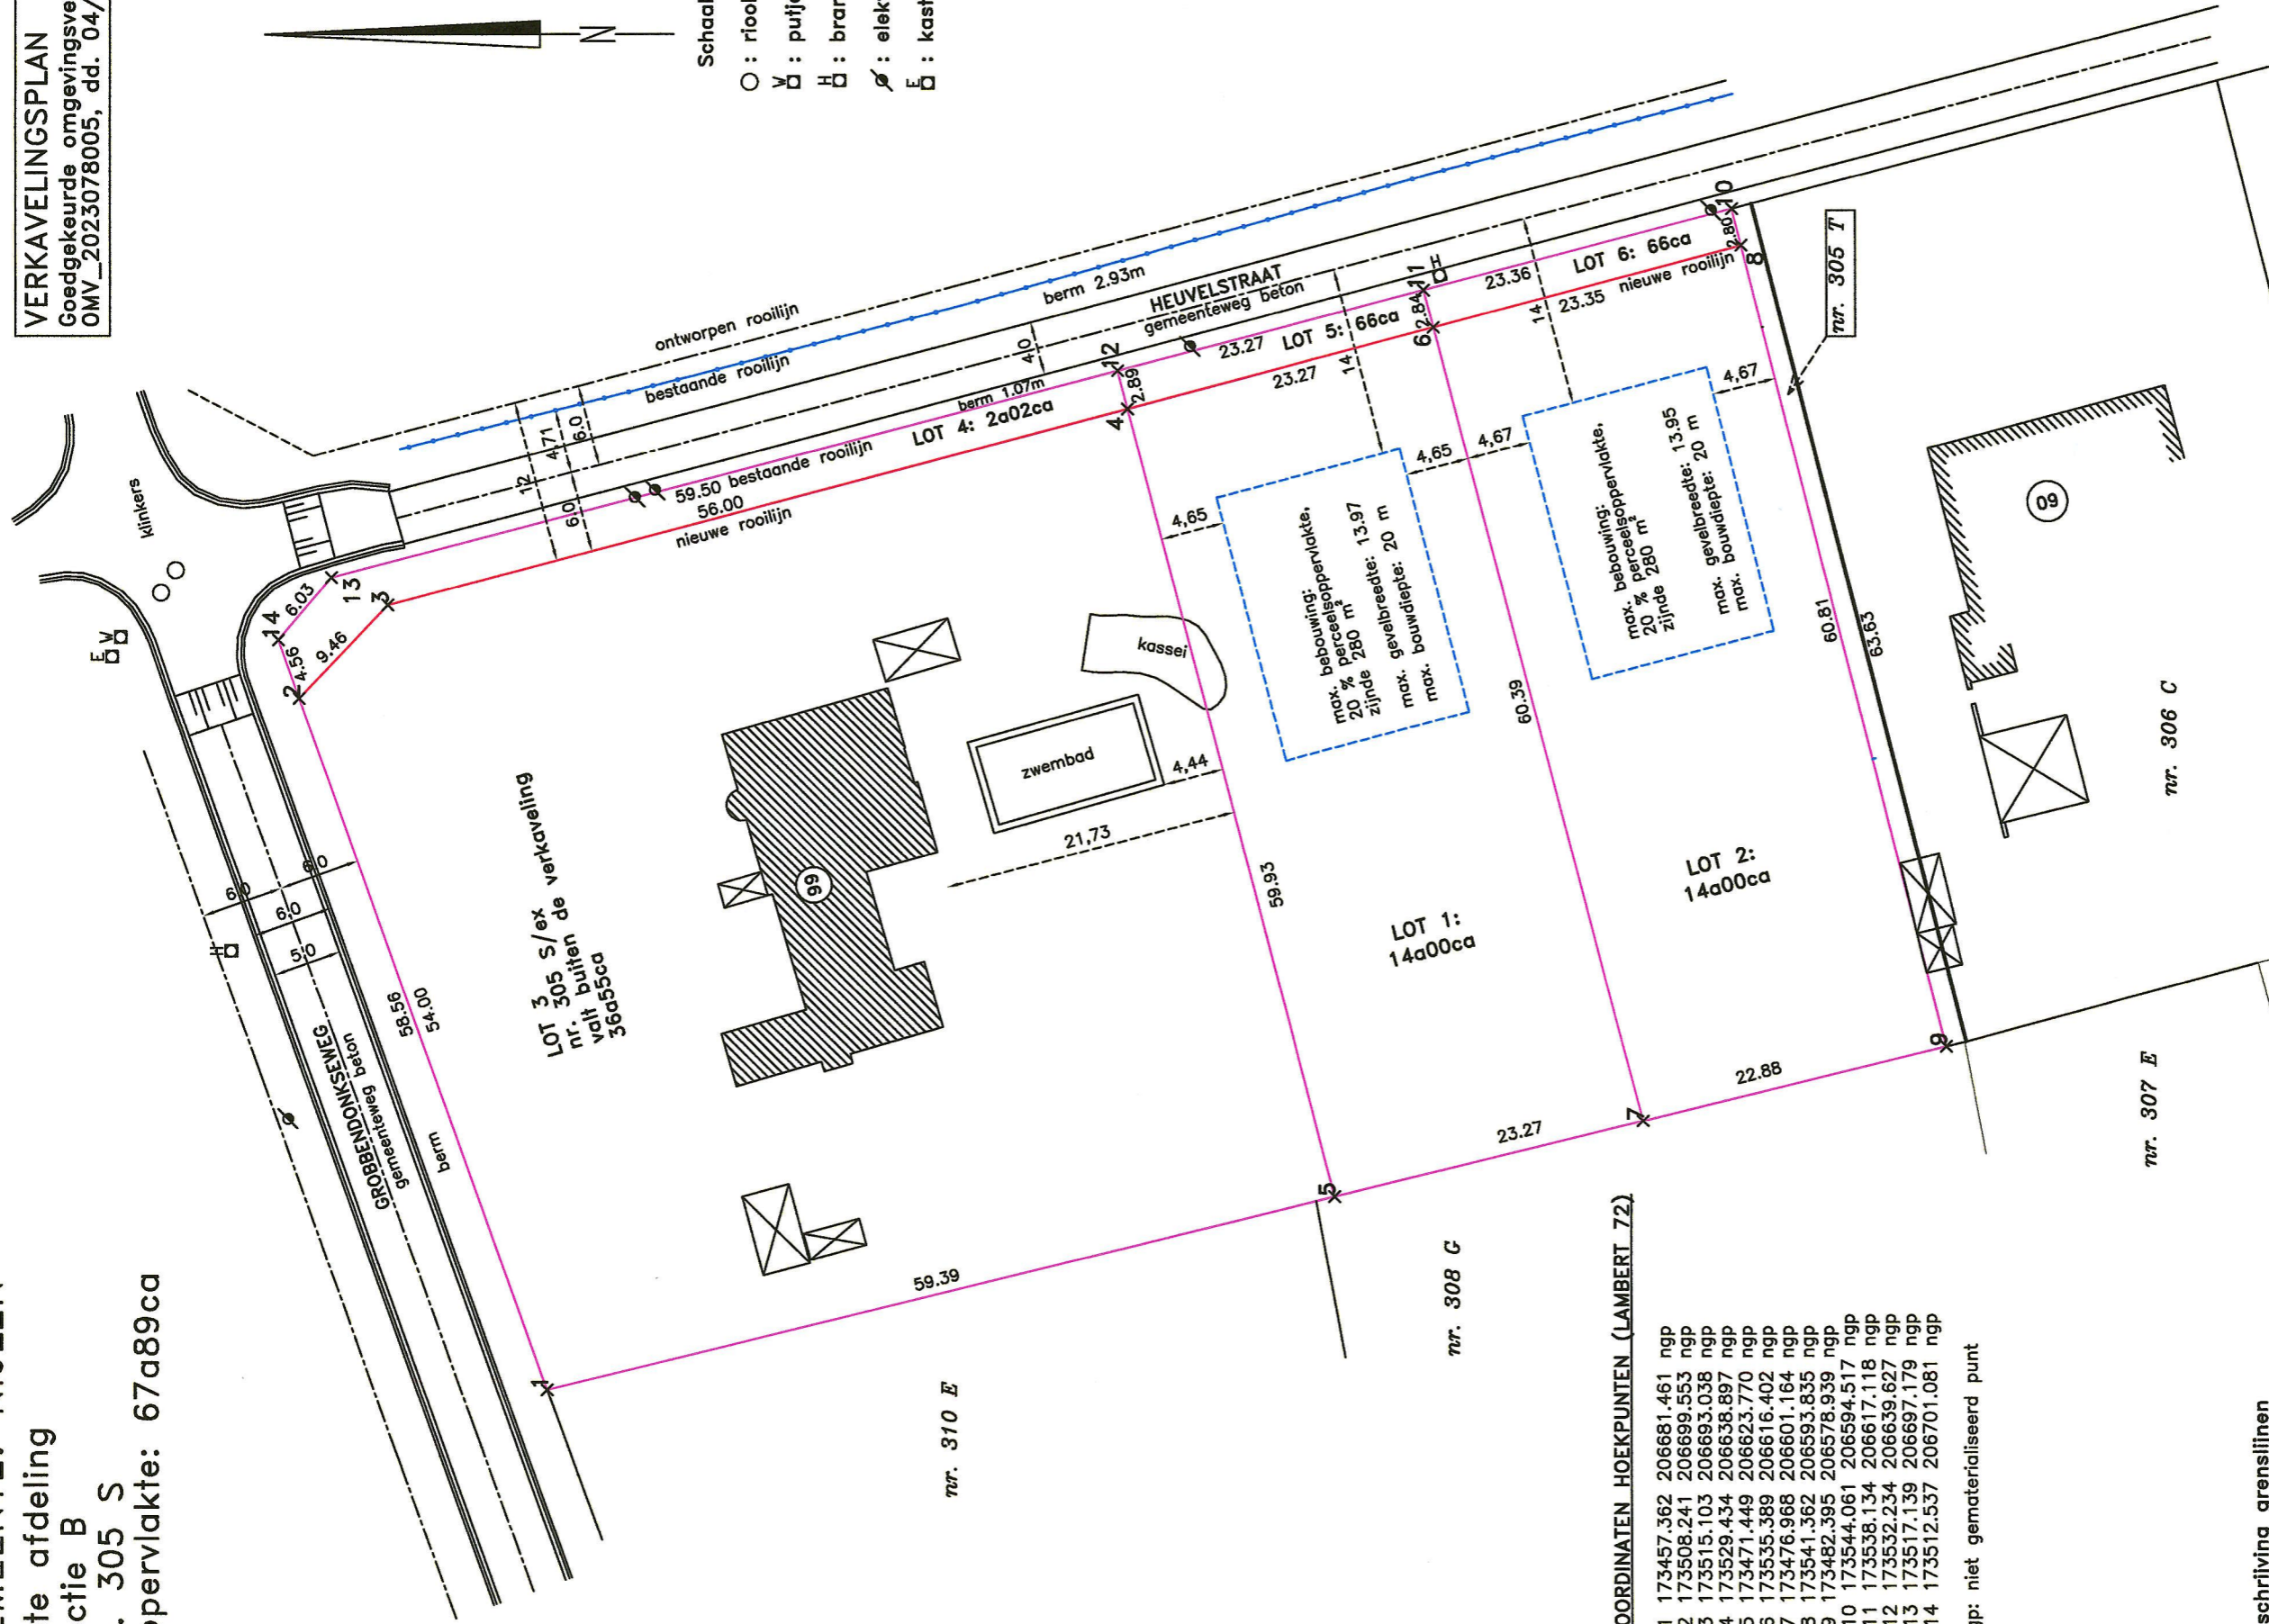

**COORDINATEN HOEKPUNTEN (LAMBERT 72)**

- 1 173457.362 206681.461 ngp
- 2 173508.241 206699.553 ngp
- 3 173515.103 206693.038 ngp
- 4 173529.434 206638.897 ngp
- 5 173471.449 206623.770 ngp
- 6 173535.389 206616.402 ngp
- 7 173476.968 206601.164 ngp
- 8 173541.362 206593.835 ngp
- 9 173482.395 206578.939 ngp
- 10 173544.061 206594.517 ngp
- 11 173538.134 206617.118 ngp
- 12 173532.234 206639.627 ngp
- 13 173517.139 206687.179 ngp
- 14 173512.537 206701.081 ngp

ngp: niet gematerialiseerd punt

**Beschrijving grenslijnen**

- 2-3-4-6-8: nieuwe rooilijn na grondafstand
- 5-4-12: nieuwe grenslijn
- 7-6-11: nieuwe grenslijn
- alle andere grenslijnen: volgens plan landmeter Paul Verhaert, dd. 18/11/2009

Opgemeten door: Peter Liekens, Landmeter-Expert, beëdigd door de Rechtbank van Eerste Aanleg te Turnhout (LAN 040450)

Herentals, 08/12/2023

LOTEN 4, 5 en 6: gratis grondafstand aan de gemeente Nijlen.