


**Provincie: ANTWERPEN**  
**GEMEENTE: BERLAAR**  
**Deelgemeente: BERLAAR**  
**Afdeling 1 Sectie D Nr(s). 662/B**  
**METINGSPLAN**

Datum: 06/05/2026  
 Schaal: 1/500

**land expert**


Land-Expert bv  
 Beëdigde Landmeters-Experten  
 Dr. V. De Walsplein 35 bus 5  
 3070 Kortenberg  
 Minuuthouder  
 WILLEMS | PETITJEAN | TAES  
 PELSMAEKERS | WECKX  
 0474/61.11.55  
 info@land-expert.be

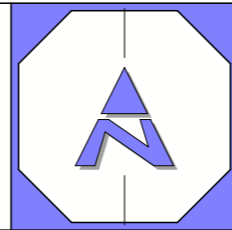

**Dossiernummer LE261624**  
 Copyright - Dit plan mag niet worden gereproduceerd of delen ervan mogen niet worden overgenomen zonder voorafgaande, schriftelijke toestemming van de auteur. De vermelde kadastrale gegevens zijn uitsluitend informatief en vallen buiten de verantwoordelijkheid van de auteur.

Coördinatenstelsel: Lambert72

Punten	X	Y
BP1	168698.15	197735.56
BP2	168707.56	197661.37
BP3	168726.06	197652.69
BP4	168707.77	197735.04
BP5	168732.07	197732.34
NP1	168635.17	197695.43
NP2	168611.35	197721.01
NP3	168606.97	197728.88
NP4	168605.36	197739.08
NP5	168616.28	197739.09
NP6	168673.32	197736.90

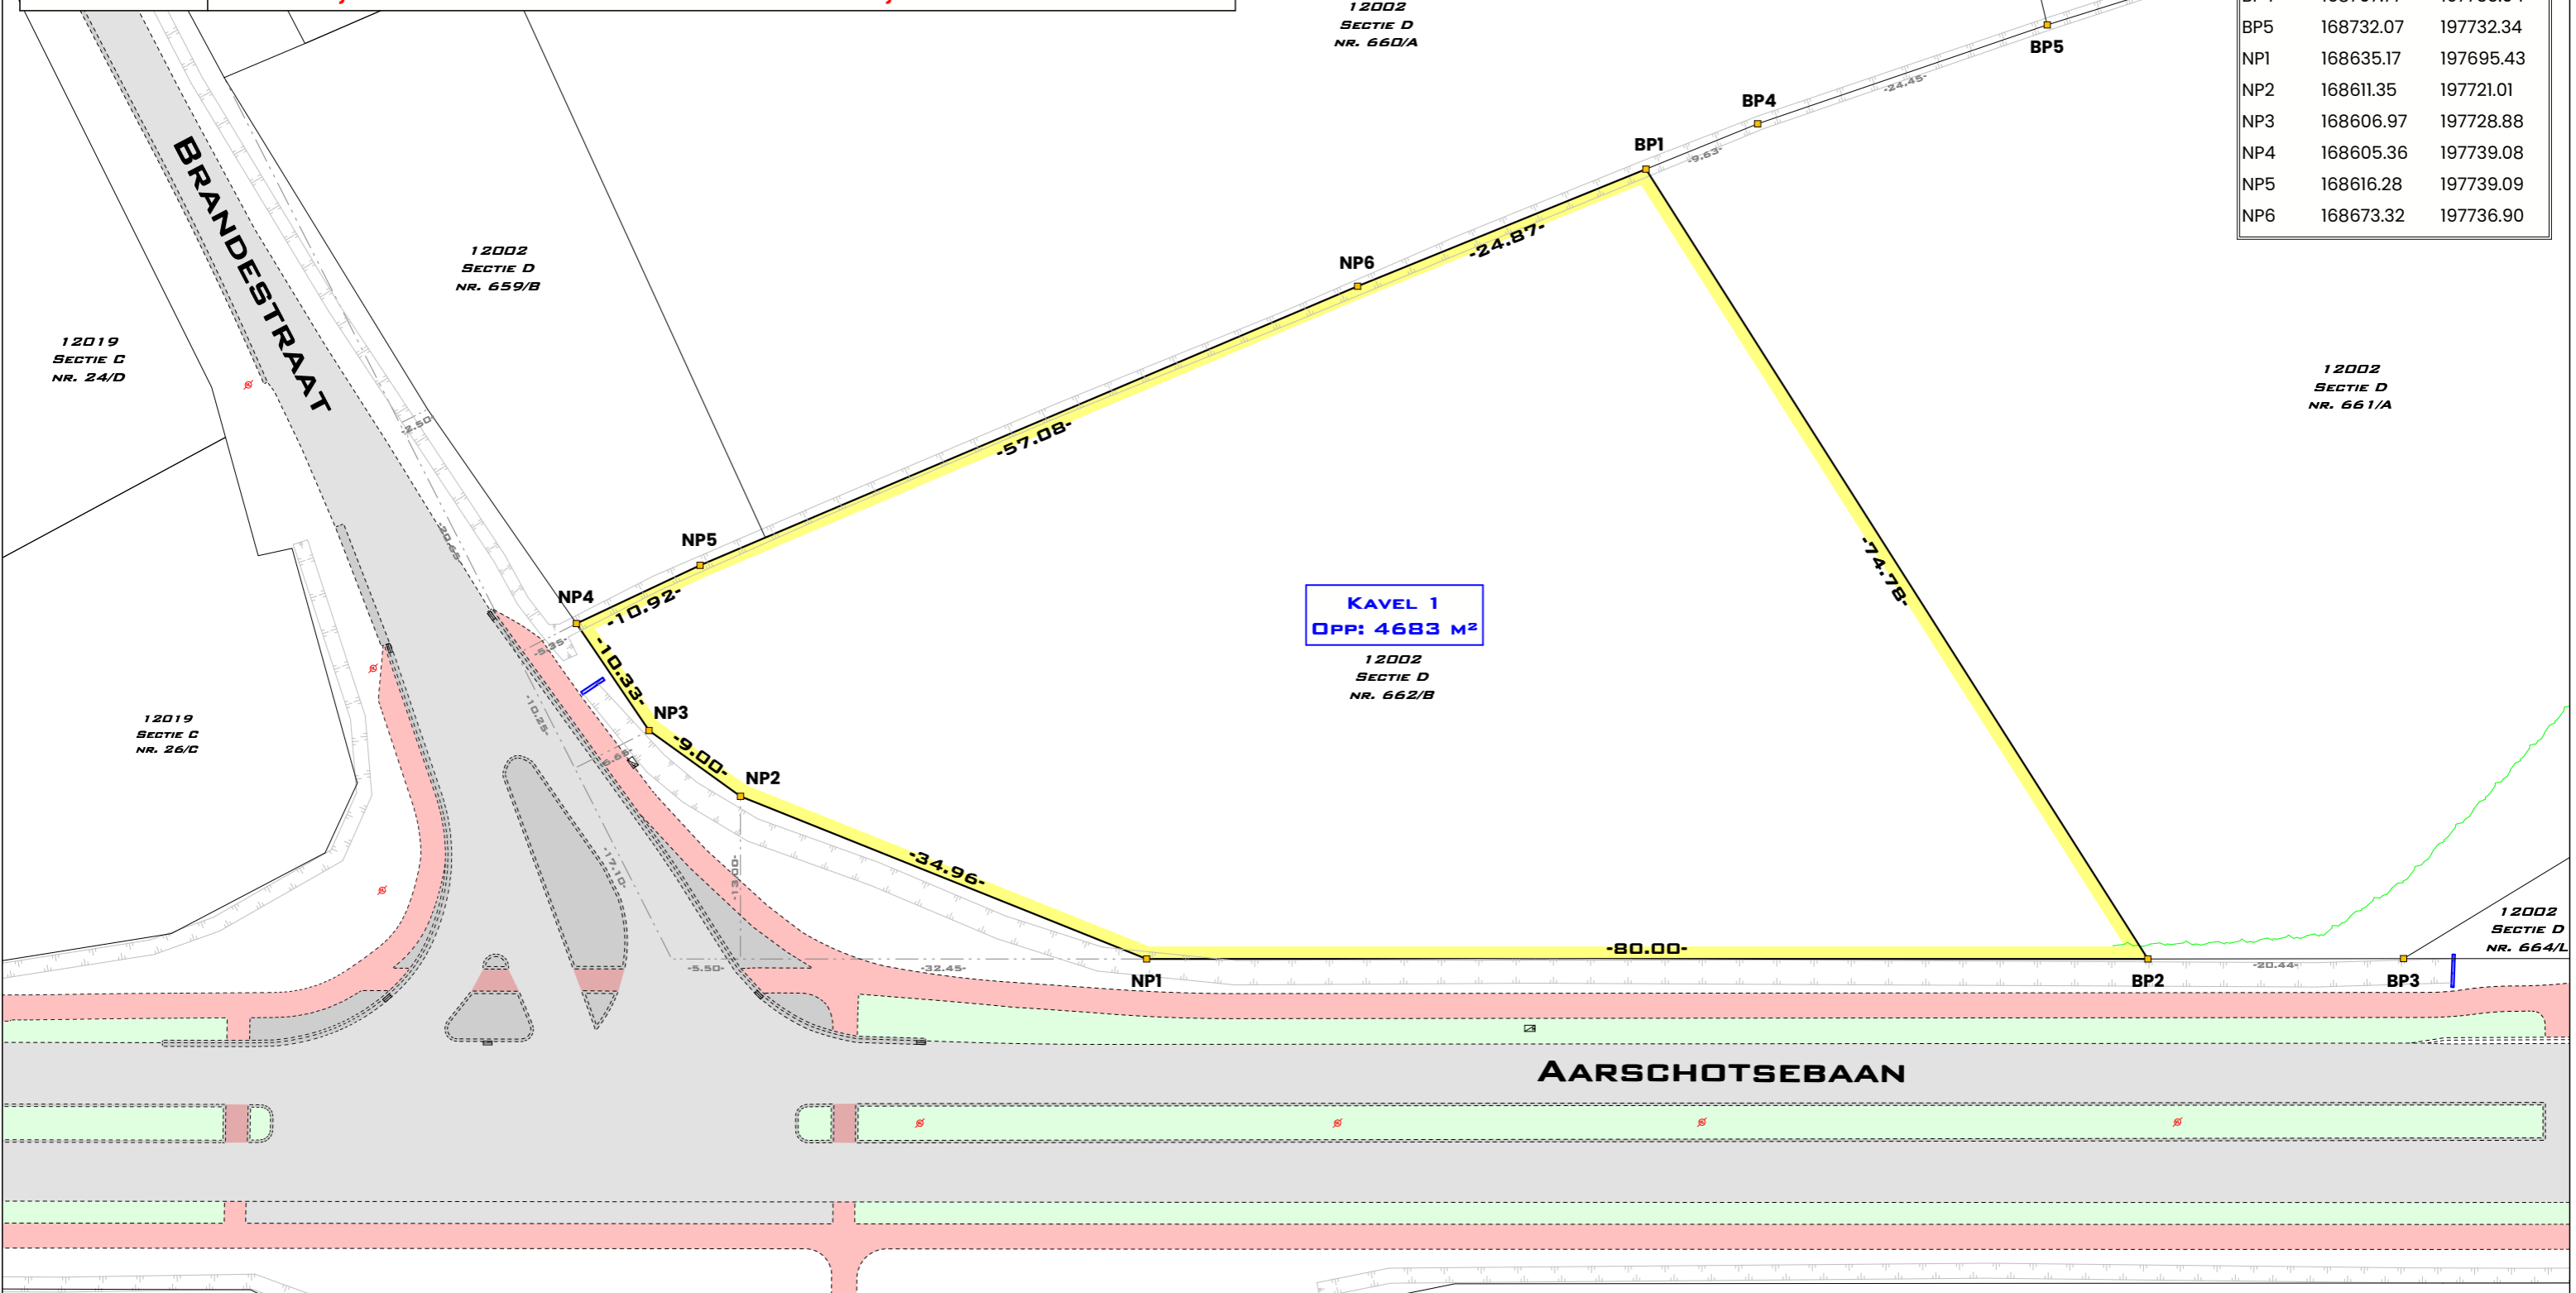

**BEPALING EN BESCHRIJVING DER EIGENDOMSGRENZEN**  
 - BP1 - BP2 A.D.H.V. PLAN LANDMETER VAN OPSTAL (24/04/2026)  
 - BP2 - NP1 - NP2 - NP3 - NP4 A.D.H.V. SCHETS 90 (1982)  
 - NP4 - NP5 - NP6 - BP1 - BP4 A.D.H.V. PLAN LANDMETER (12002-1478)

**BESCHRIJVING DER HOEKPUNTEN**  
 - BP1 T.E.M. BP5 = BESTAANDE PAAL  
 - NP1 T.E.M. NP6 = NIEUWE PAAL

**ALLE GRENZEN BESTAAN UIT NIET GEMATERIALISEERDE GRENSEGMENTEN**

**Mathieu Petitjean**  
 Bestuurder  
 Beëdigd Landmeter-Expert (LAN101441)  
 Erkend Schatter VLABEL (003217116851)