



STAD LIER			
nr.	wijziging	datum	naam

**afdeling 1**    **sectie G**

Opgemaakt door:  
**Dirk Alaers**  
 landmeter-expert  
 wettelijk beëdigd voor de Rechtbank van  
 Eerste Aanleg te Mechelen 27.02.1996

732/A 733/A 734/A 736/A 735/B

**Alaers & Claes**  
 ingenieurs - landmeters

Dokter Van der Borghstraat 1, 2590 Berlaar  
 tel 03-482 37 38 fax 03-482 48 20  
 www.alaersenpartners.be

**SCHAAL: 1/100**


Dossier: 2764.00

inschrijvingsnummer titularis LAN40059

**MEETPLAN**

1  
 B

28.10.2010

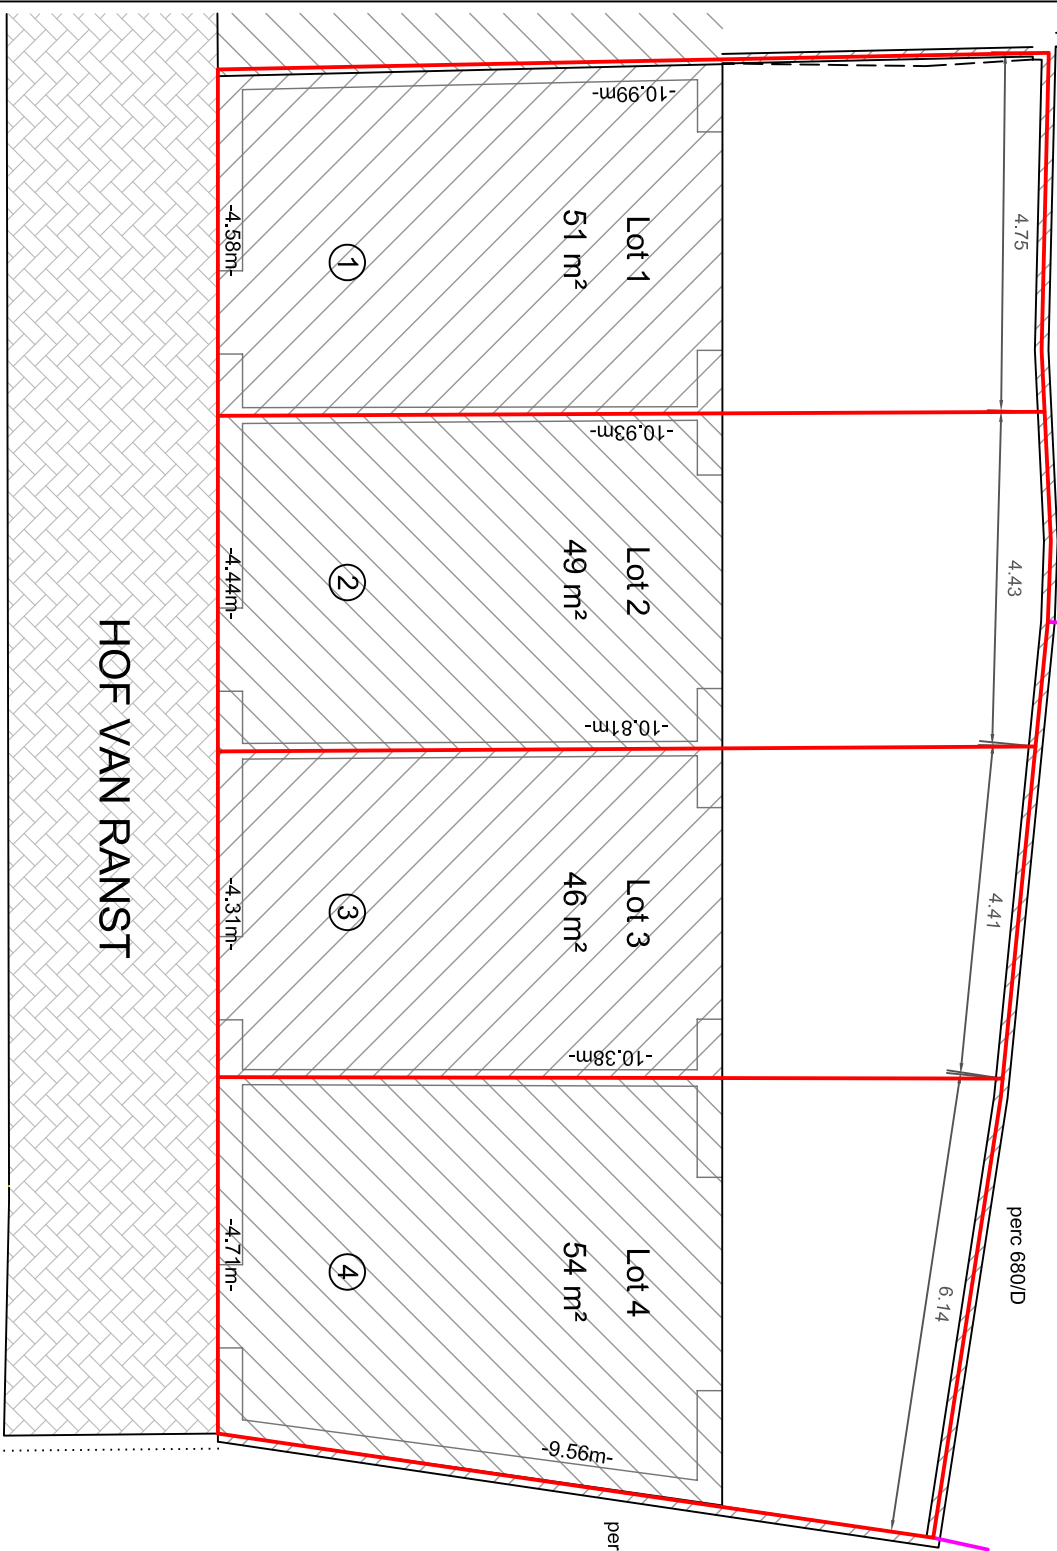

Lot 1  
 Hof van Ranst 1, 2500 Lier  
 1e afdeling, sectie G, perc 732/A, 735/B-deel  
 GROOT VOLGENS METTING: 51 m²

Lot 2  
 Hof van Ranst 2, 2500 Lier  
 1e afdeling, sectie G, perc 733/A, 735/B-deel  
 GROOT VOLGENS METTING: 49 m²

Lot 3  
 Hof van Ranst 3, 2500 Lier  
 1e afdeling, sectie G, perc 734/A, 735/B-deel  
 GROOT VOLGENS METTING: 46 m²

Lot 4  
 Hof van Ranst 4, 2500 Lier  
 1e afdeling, sectie G, perc 736/A, 735/B-deel  
 GROOT VOLGENS METTING: 54 m²

**HOF VAN RANST**