


COMMUNE DE GEMBLoux (Grand-Manil)

Plan de mesurage et de bornage des lots 11 à 27 + lots a
Parcelle cadastrée ou l'ayant été: GEMBLoux, 5ème Division, Section B, n° 137 c partie.

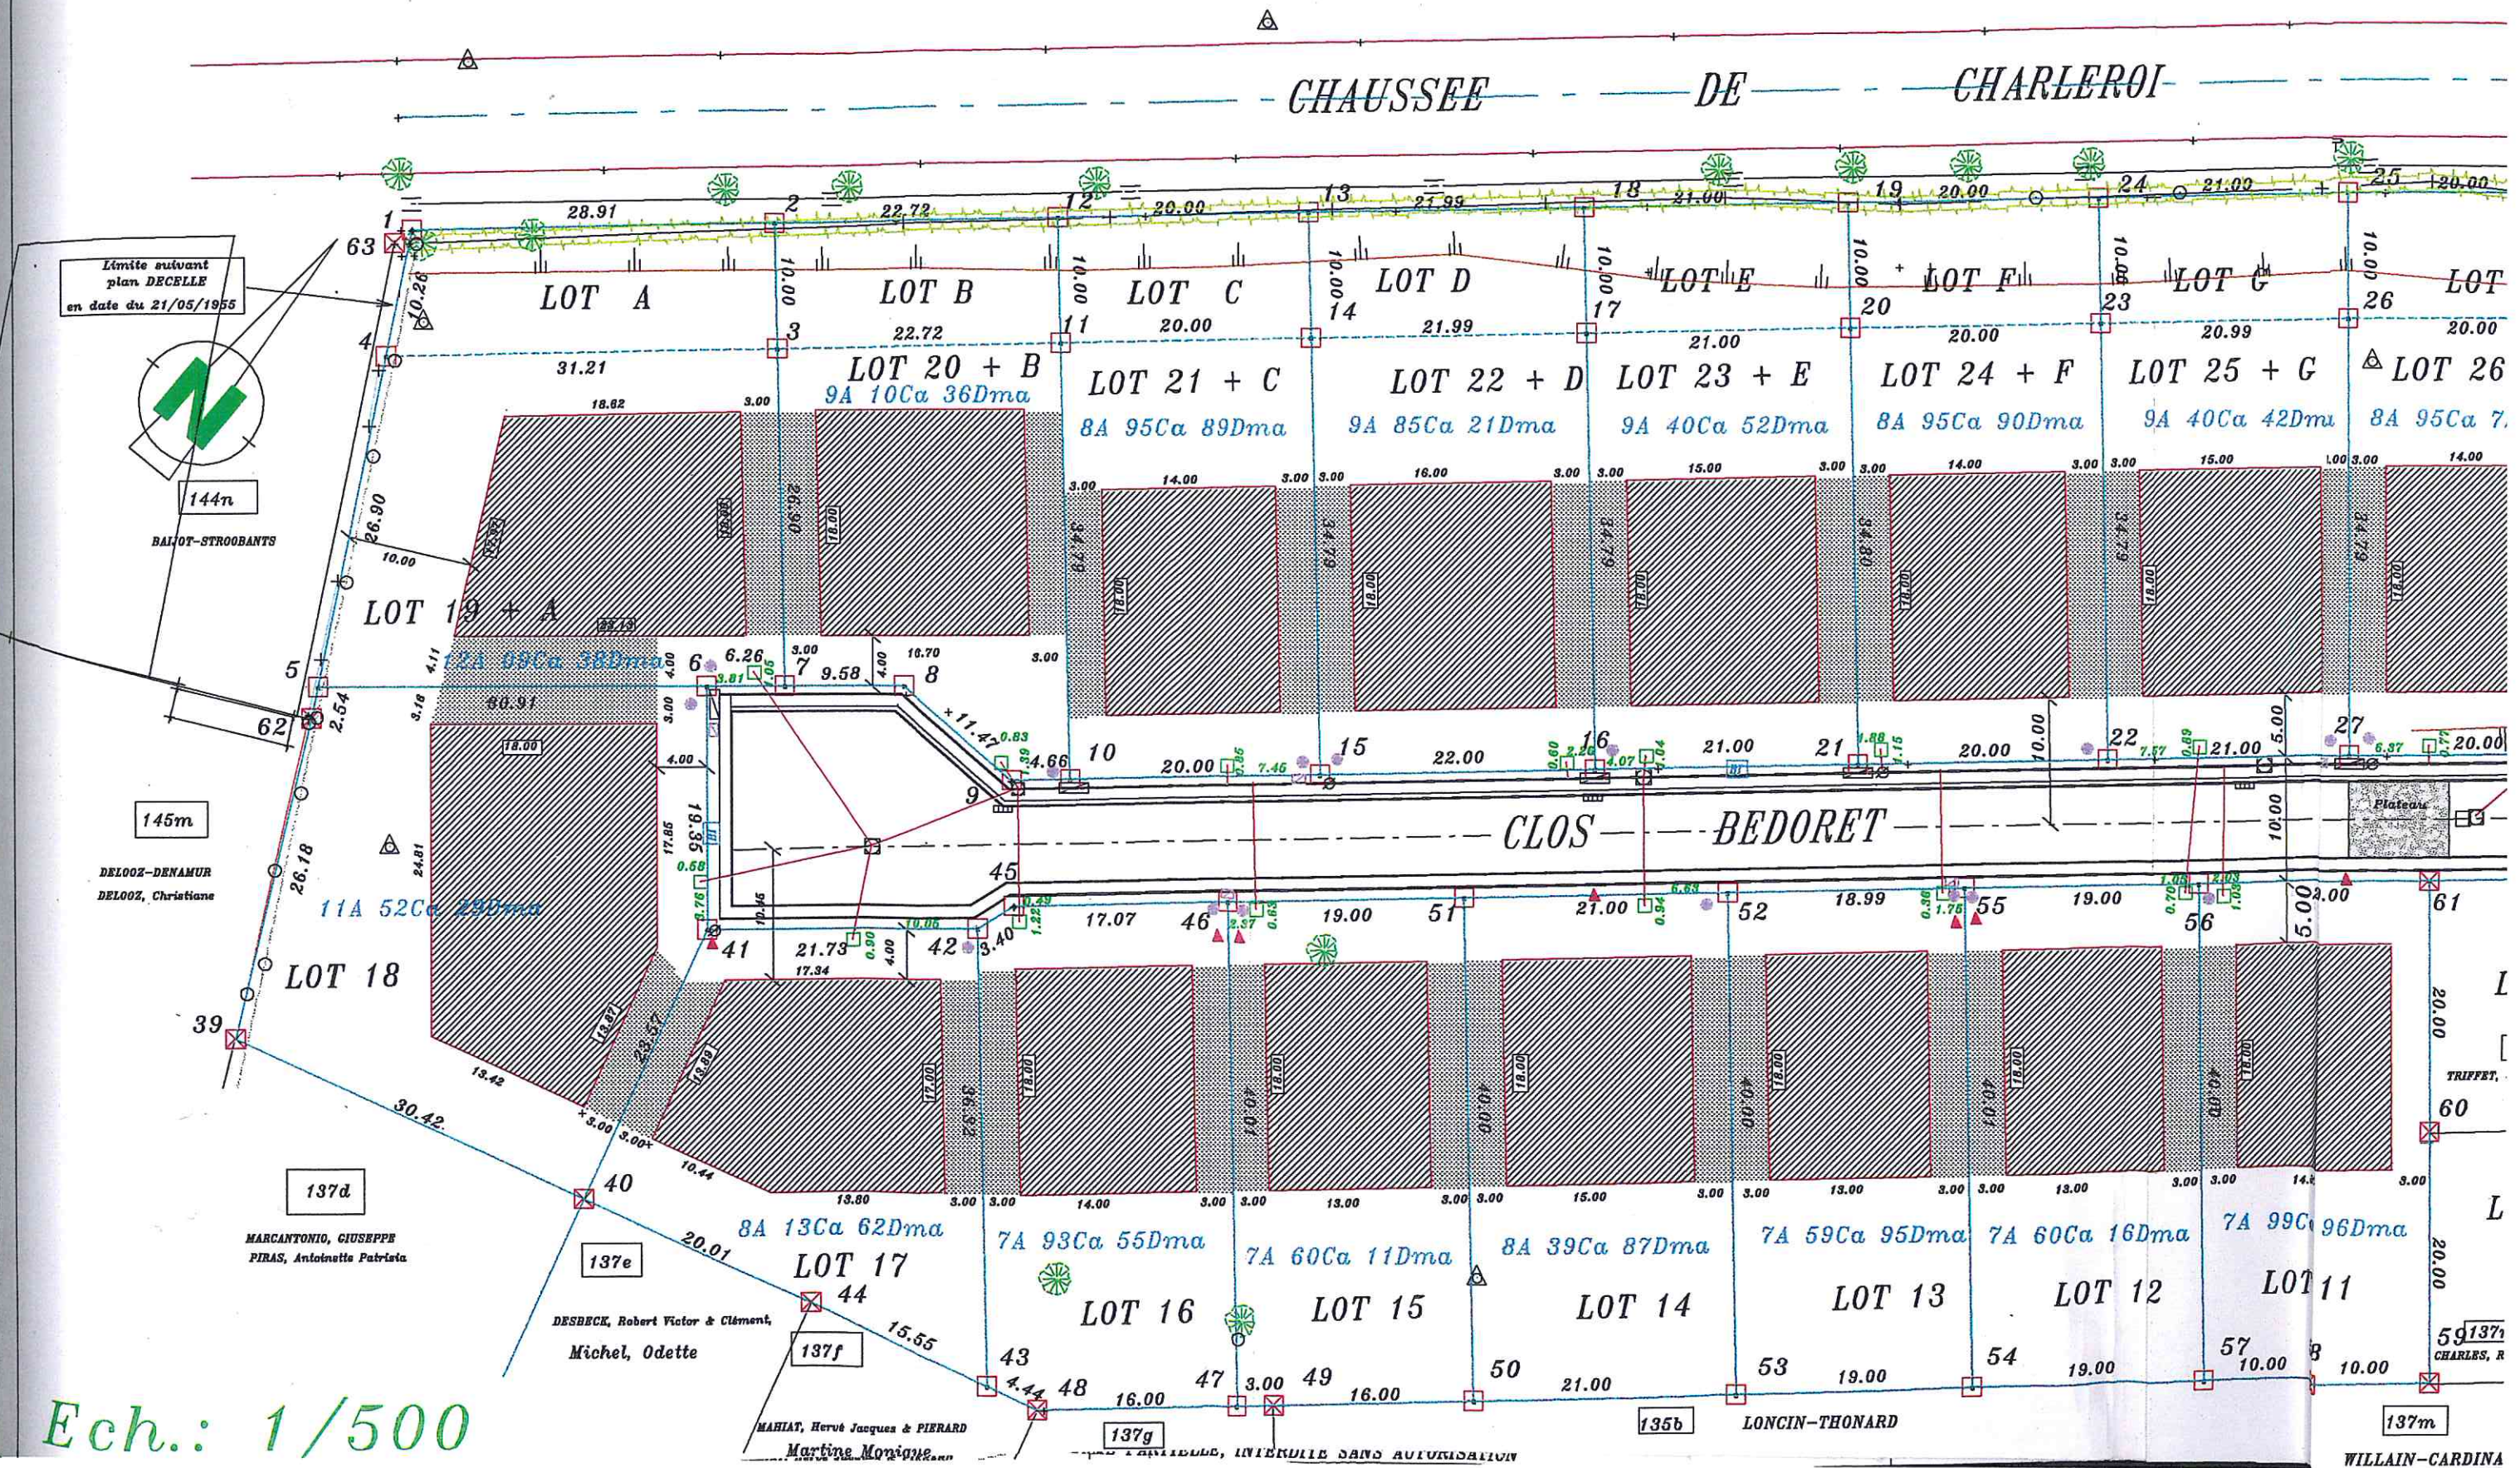


Ech.: 1/500

nil)
 + lots de fond
 c partie.

Tableau des coordonnées

Pt	X	Y
1	97.29	253.51
2	126.20	254.04
3	126.38	244.04
4	95.20	243.47
5	89.70	217.14
6	120.61	217.14
7	126.87	217.14
8	136.45	217.14
9	145.07	209.58
10	149.73	209.67

Pt	X	Y
11	149.10	244.45
12	148.92	254.45
13	168.92	254.81
14	169.10	244.81
15	169.73	210.03
16	191.73	210.43
17	191.09	245.21
18	190.91	255.21
19	211.91	255.59
20	212.09	245.60
21	212.72	210.81
22	232.72	211.18
23	232.09	245.96
24	231.91	255.96
25	252.90	256.34
26	253.08	246.34
27	253.72	211.56
28	272.90	256.70
29	273.08	246.70
30	273.71	211.92
31	296.73	212.34
32	299.02	215.11
33	298.58	219.73
34	296.40	242.62
35	291.01	242.53
36	290.92	247.53
37	295.92	247.62
38	290.99	257.03
39	83.12	189.18
40	110.72	176.40
41	120.61	197.79
42	142.34	197.79
43	143.00	161.48
44	128.88	168.00
45	145.23	199.59
46	162.30	199.90
47	163.03	159.90
48	147.03	159.61
49	166.03	159.96
50	182.03	160.25
51	181.30	200.24
52	202.30	200.62
53	203.02	160.63
54	222.02	160.97
55	221.29	200.97
56	240.29	201.31
57	241.02	161.32
58	251.01	161.50
59	261.01	161.68
60	260.65	181.68
61	260.29	201.68
62	89.18	214.65
63	95.91	252.47
64	295.50	251.39
65	290.93	247.03

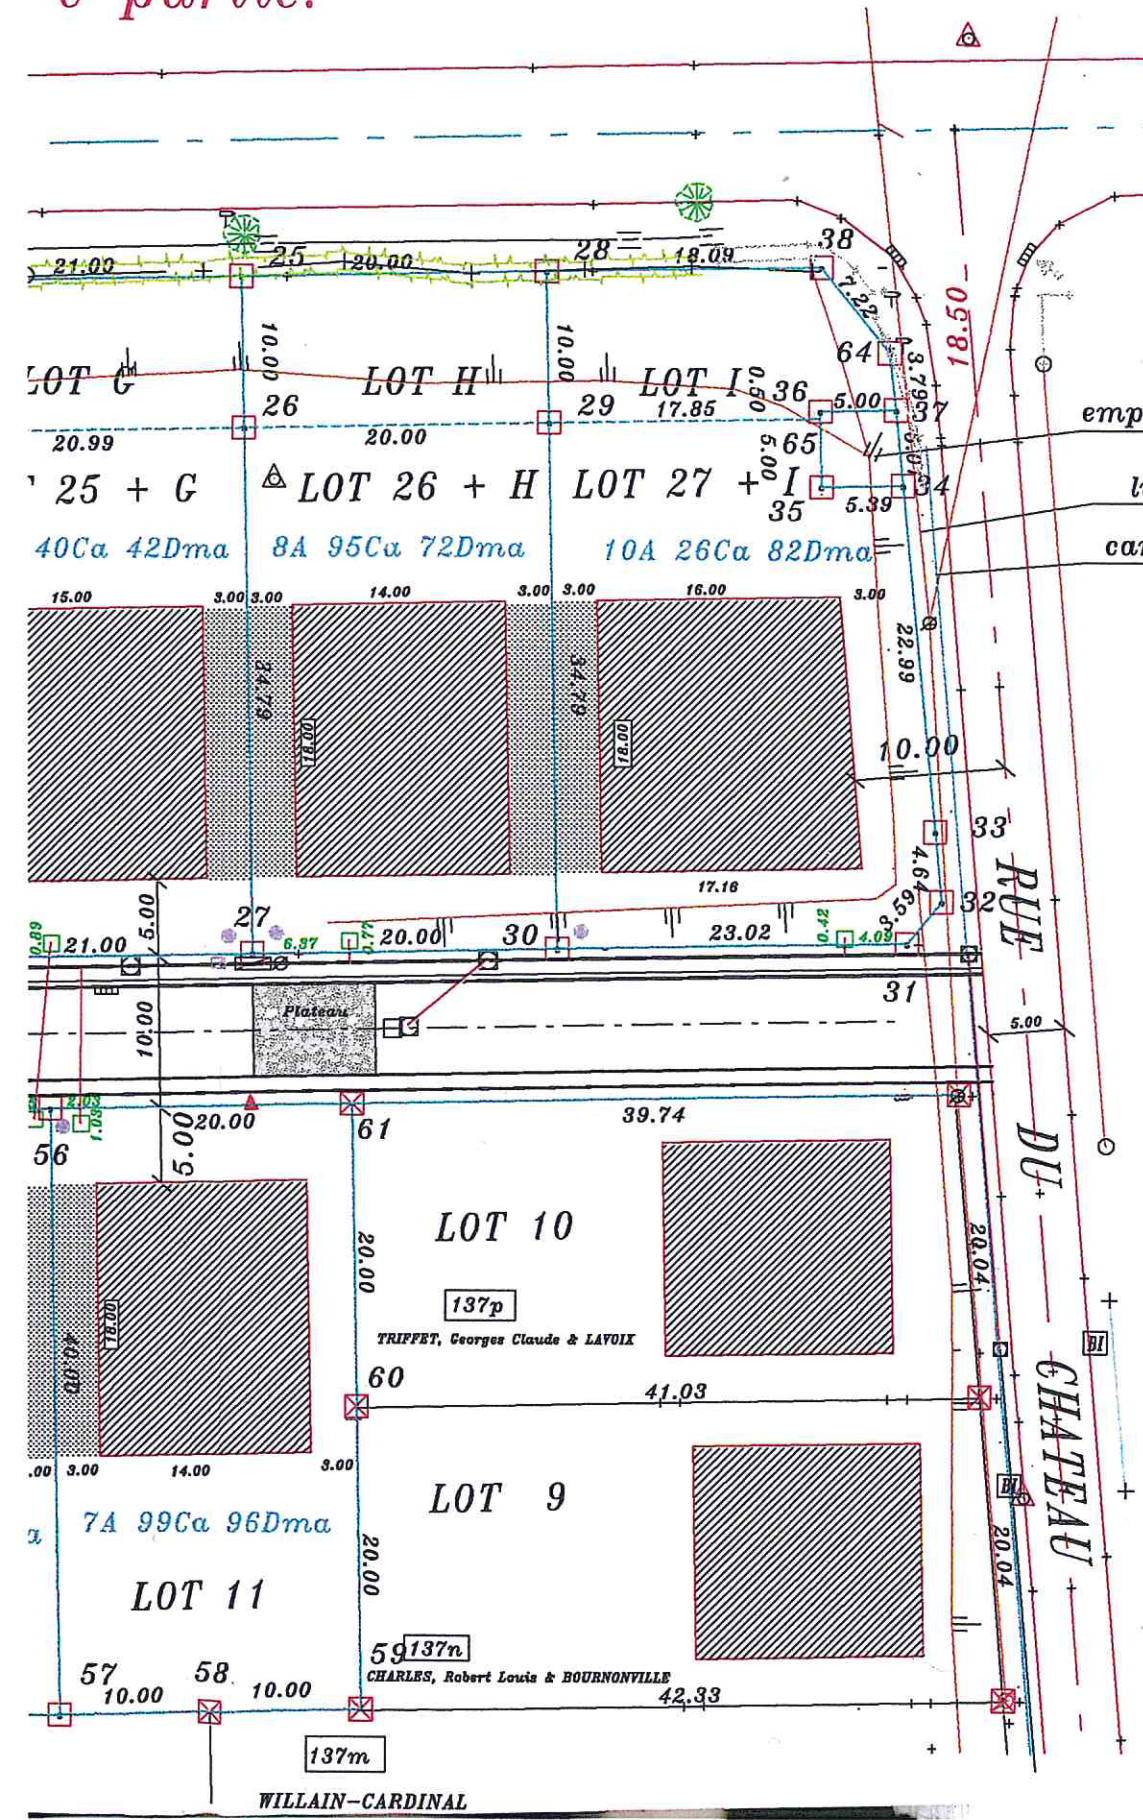

Légende

- Boîtier électrique
- Arrivée cable d'attente pour raccordement électricité lot 11 à 27.
- Gaine Teledistribution d'attente
- Boîtier téledistribution
- zone constructions principales
- zone constructions annexes
- borne nouvelle
- borne ancienne
- Bordure
- Avaloir
- poteau électrique
- Haut Talus
- Haie
- cuvette de raccordement pour égout
- Bouche d'incendie
- Chambre de visite

Enregistré à Gembloux le 07 AOUT 1996
 Reçu : mille francs

Le Receveur
 A. ROVER
 Pajury

