



Plan de secteur

Echelle: 1/25.000

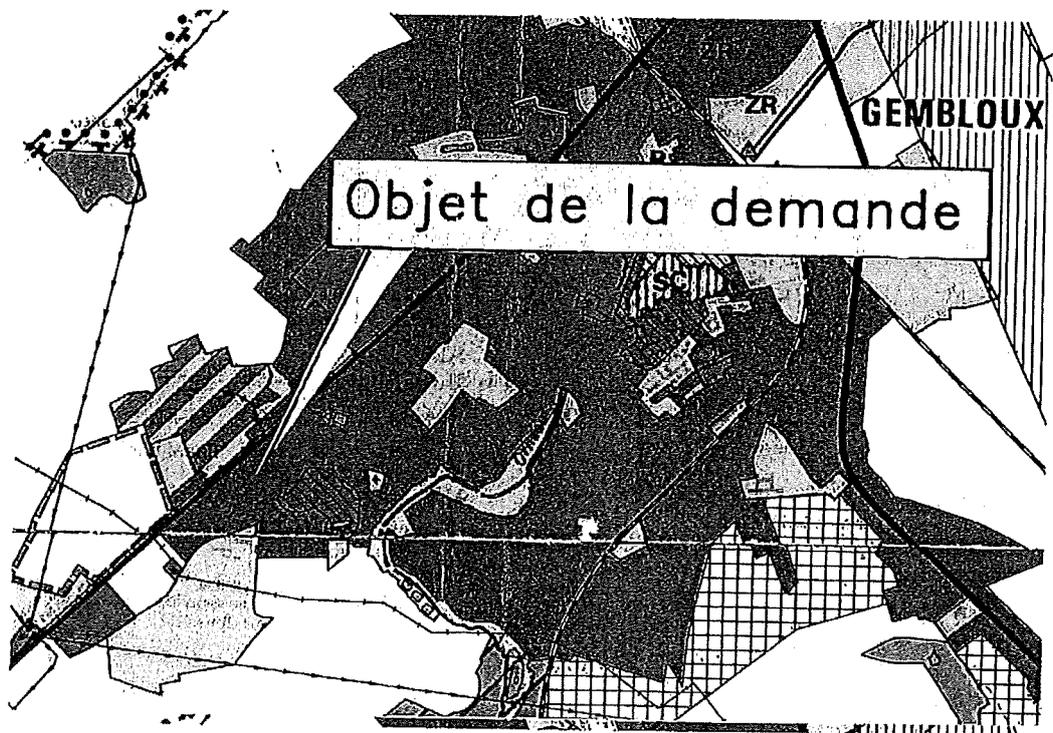

Extrait cadastral

Echelle: 1/2000

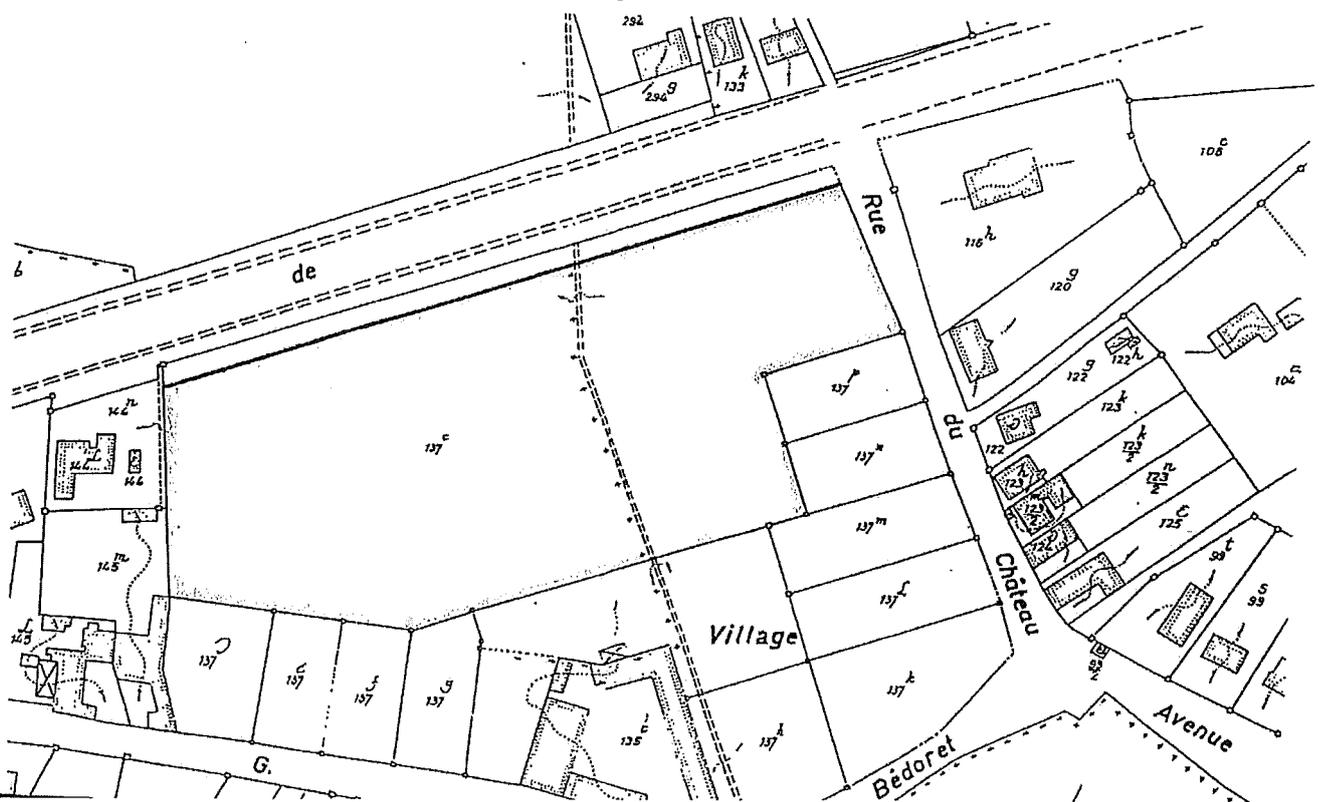

PROVINCE DE NAMUR

Commune de Gembloux

Propriété de Monsieur

PROJET DE LOTISSEMENT LEGROS

*Cadastrée : Gembloux, 5ème division,
section B, n°137cpie*

*Le plan représente la situation réelle, suivant mesurage du périmètre sur place
Toutefois, ce document n'est pas un plan de mesurage-bornage.*

*Les contenances et distances inscrites sur ce plan sont le résultat d'un travail graphique
Aucun lot ne peut être vendu sur base de ce plan.*

*Un plan de mesurage-bornage devra obligatoirement être joint à l'acte de vente de chaque lot
Ce plan garantira la contenance mesurée.*


Il devra être exécuté par l'auteur du lotissement.

Pour accord: (le propriétaire)

Enregistré à Gembloux le 07 AOUT 1996
vol. 2 fol. 11
Reçu mille francs

Le Receveur A1
A ROYER-MENOLET

PAPUAY

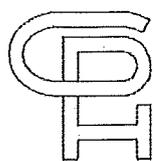

BUREAU D'ETUDES TOPOGRAPHIQUES
GILLET SA

Chaussee de Charleroi 99
5030 GEMBOUX
TEL:081/61.02.40 si absent 61.51.05
T.Y.A.:439.555.401

SIGNATURE

LEVE LE:	10/08/91	DRESSE LE:	29/05/1995
ECHELLE:	1/500	FORMAT:	A1
91039_2-02.do2 / DC2 5.0a / 3D0822			
DOSSIER:	PLAN:	N :	IND.: