

Ville de BASTOGNE.

Plan d'une propriété, étant
maison et dépendances.
sise Rue des Remparts et
Rue J. Beck.

Signé "ne varietur" par les parties et nous, Notaire,
pour demeurer annexé à un acte reçu par Maître Jean-
Pierre DELMEE, notaire à Bastogne, le 20 juin 1975,

Nord.

Sous liseré jaune :

Contenance : 00^m289^{ca}


Section B, n^o 440^{h/pie}



Echelle: 1-100.

Dressé par le géomètre-expert-
immobilier soussigné.
Bastogne, le 06.05.1975

R. Pirotte
R. Pirotte.

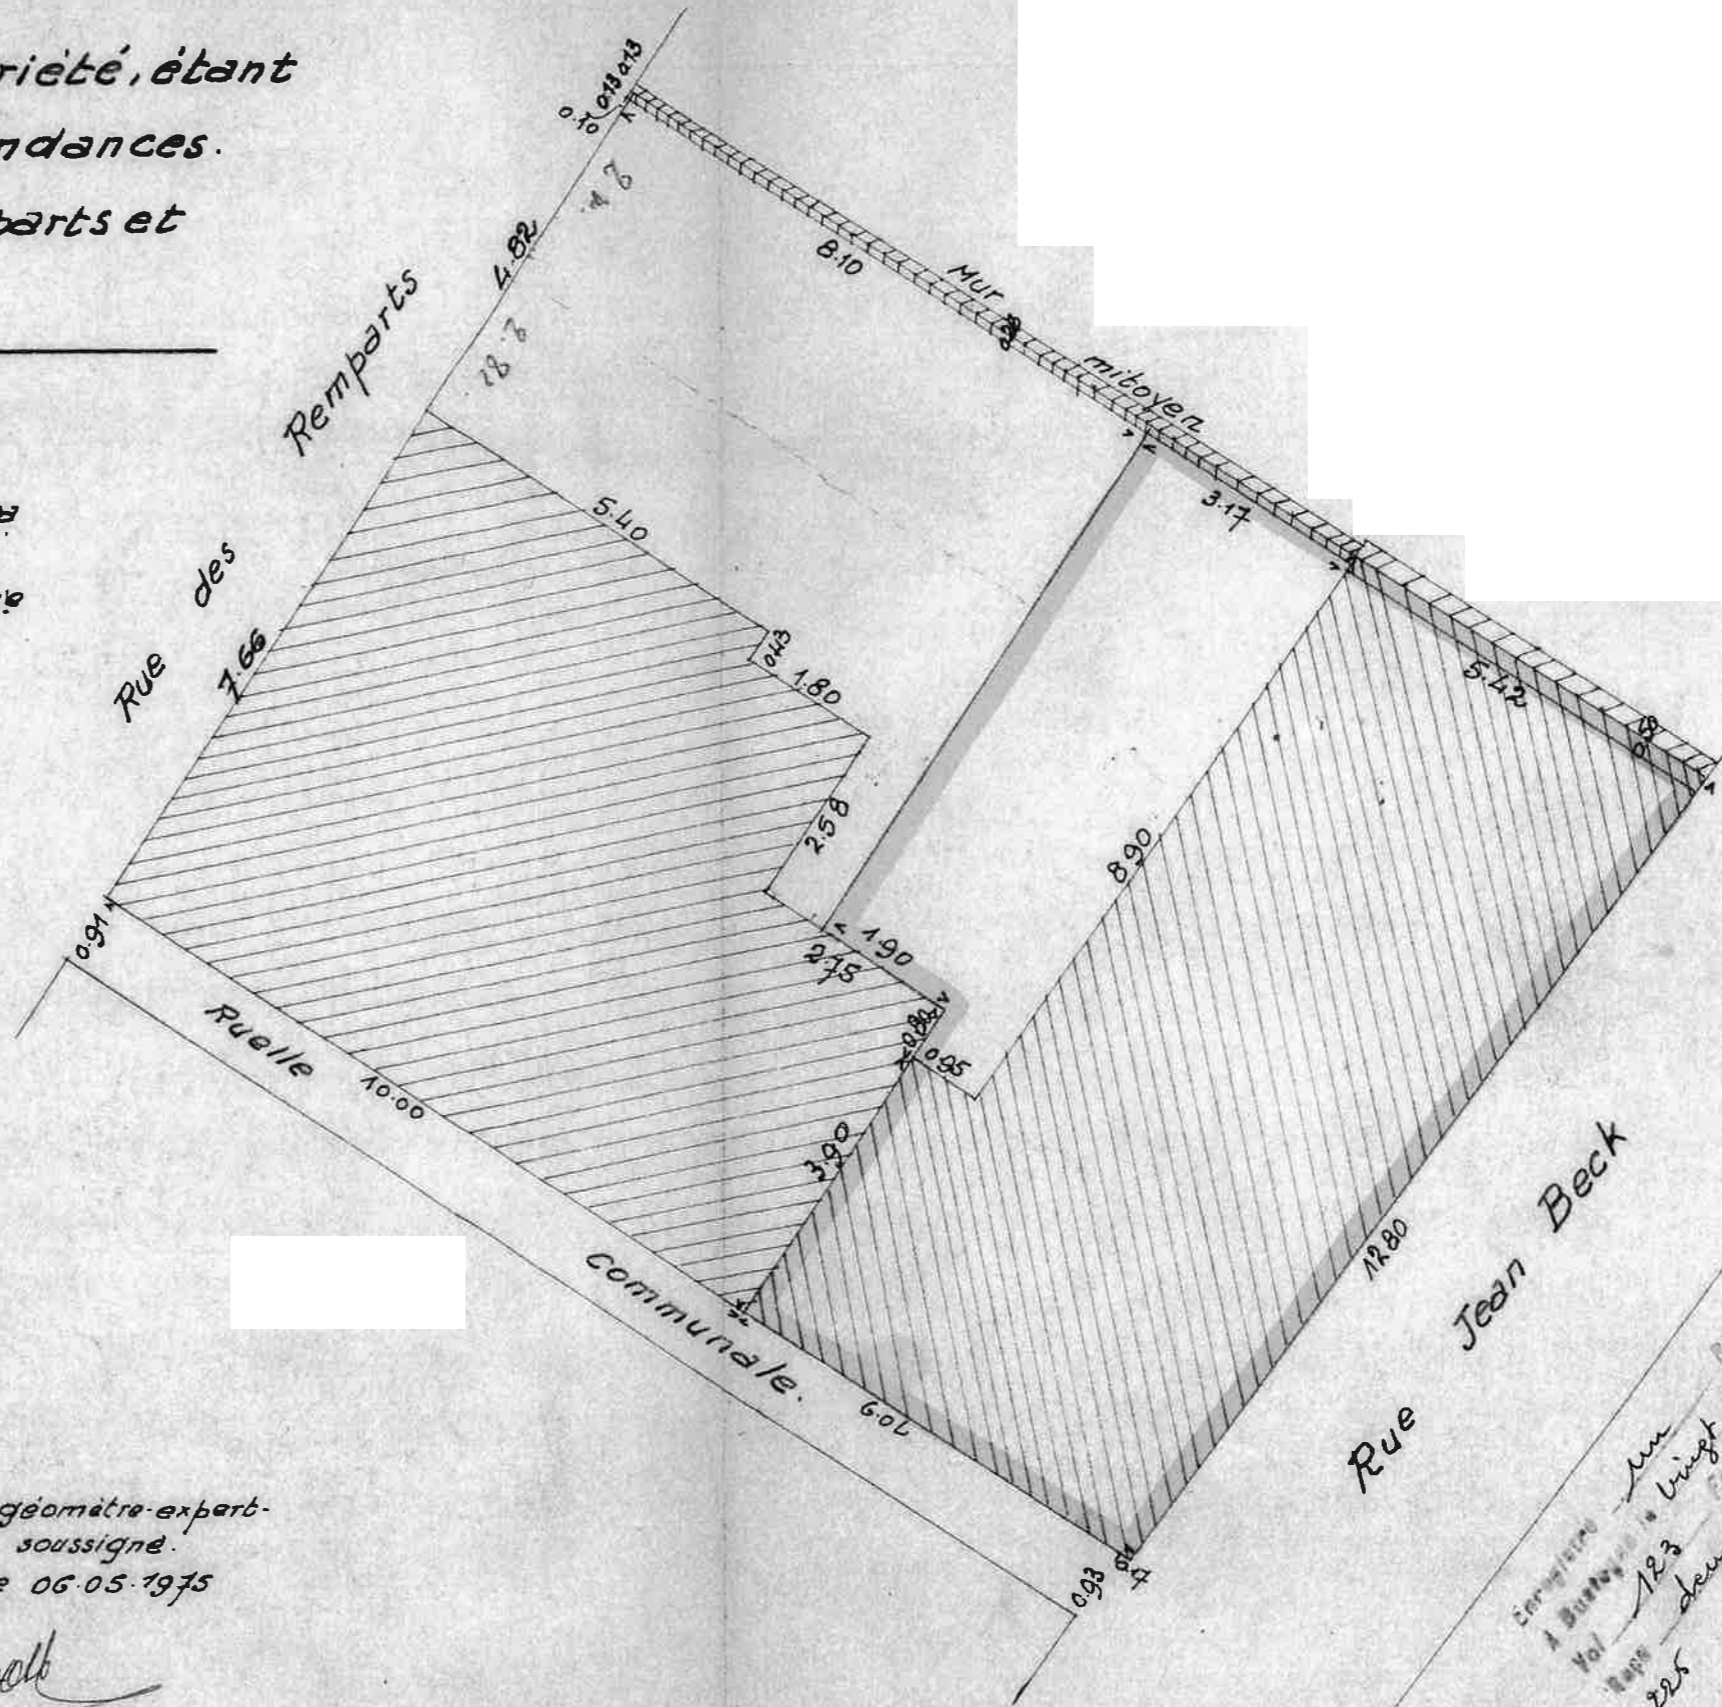

Enregistré
A Bastogne le
Vol 123
Page 225

Rollé sans
vingt quatre juin 1975
deux cent vingt cinq francs

M. DELPERDANG