

# WINDESHAUSEN & ANDRE ARCHITECTES

Société Civile - SPRL

rue des Jardins, 13

6600 BASTOGNE

Tél. : 061/21.50.34 Fax. : 061/21.79.39 E-mail : w-a@skynet.be

**WINDESHAUSEN  
& ANDRE  
ARCHITECTES**

Joël ANDRE

MAITRE DE L'OUVRAGE :

pour accord :

SITUATION DU PROJET :

PROVINCE DU LIEGE

COMMUNE DE VERVIERS

2° div/Verviers - Section B - n°32C5

**Rue Marie-Henriette 59-61  
4800 VERVIERS**

PROJET :


**IMMEUBLE A APPARTEMENTS - SITUATION EXISTANTE**

OBJET DU PLAN :

PLAN DE SECTEUR  
SITUATION GENERALE  
SITUATION CADASTRALE  
CONTEXTE URBANISTIQUE ET PAYSAGER  
IMPLANTATION ET PROFILS  
PLANS  
COUPES  
FACADES  
VUES AXONOMETRIQUES

Echelle :

1/5000  
1/5000  
1/2500  
1/500  
1/200  
1/100  
1/100  
1/100  
-/-

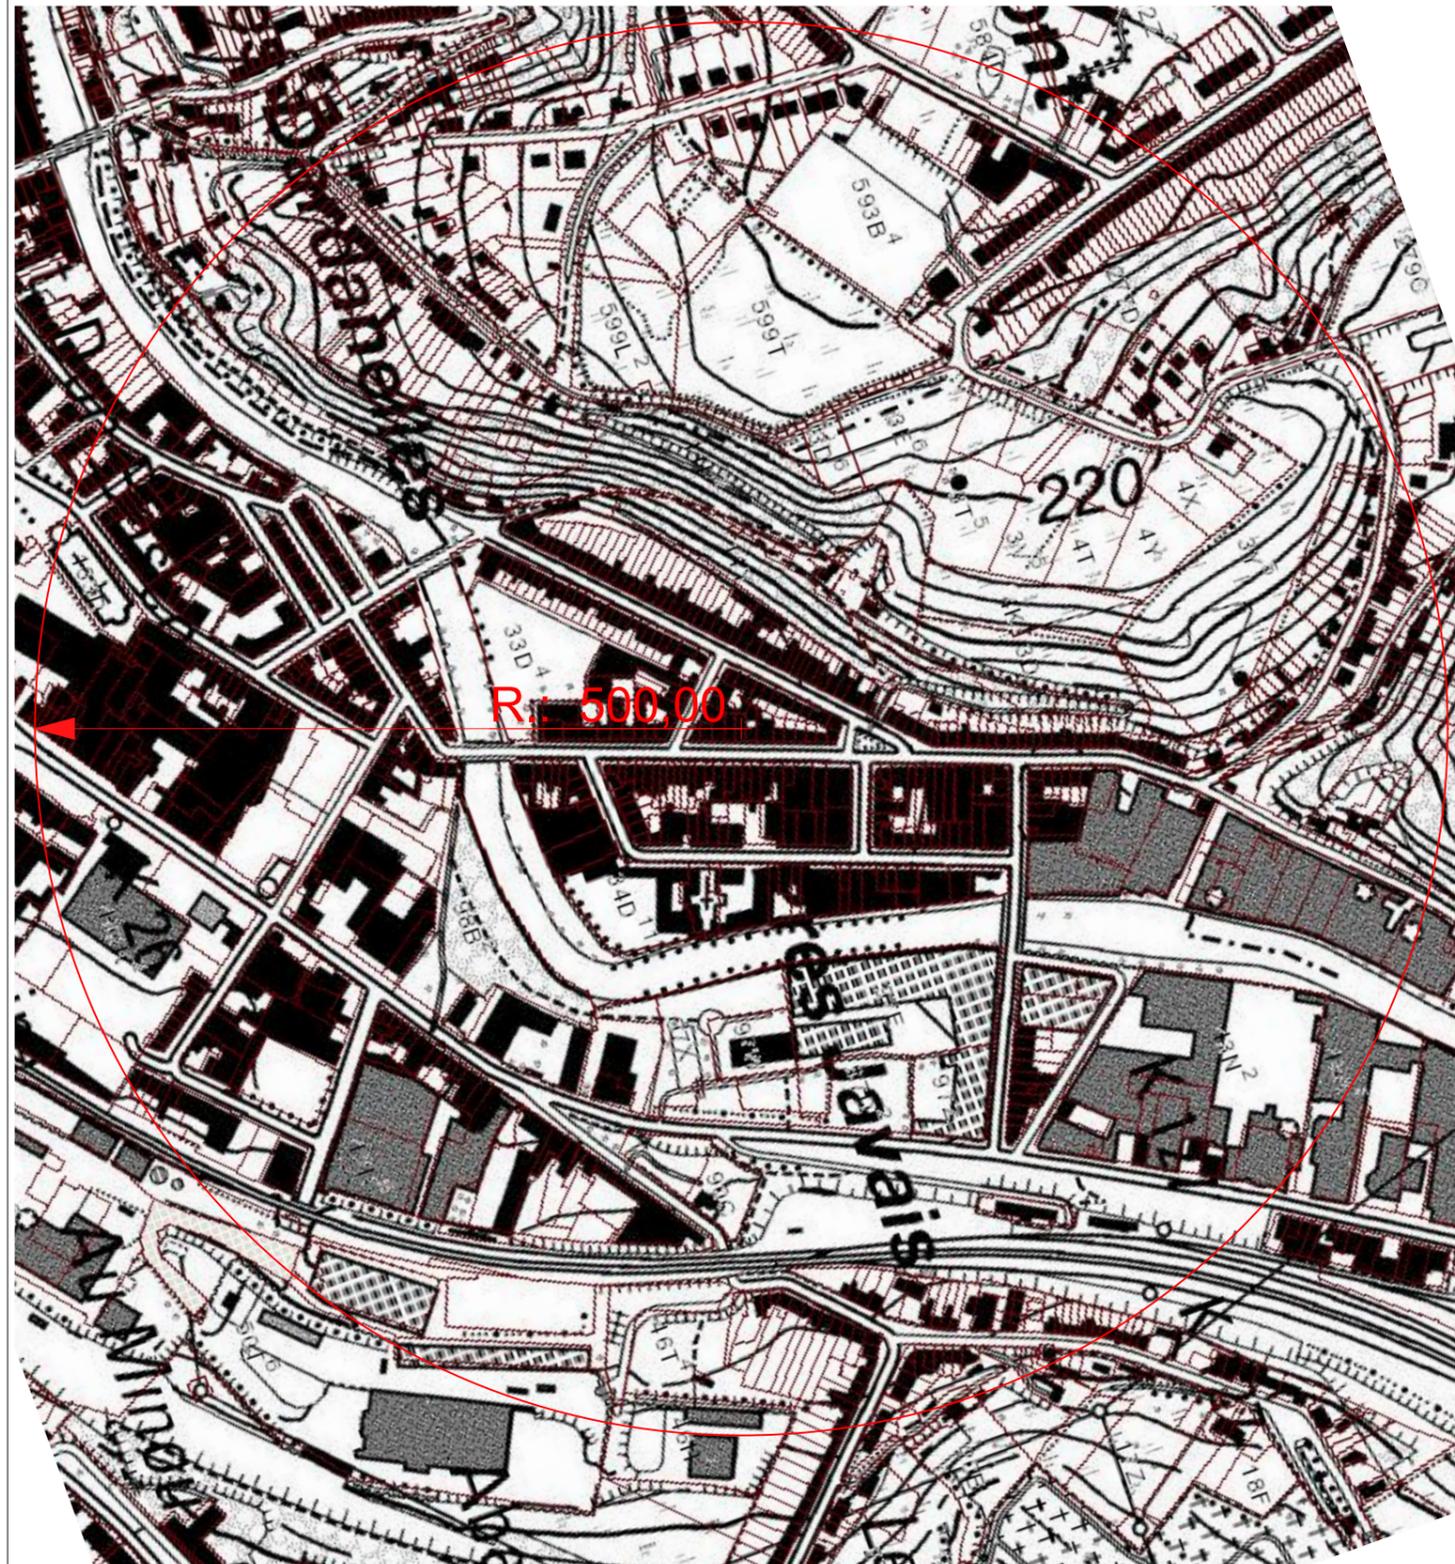


SITUATION GENERALE

1:5000


4				
3				
2				
1				
0	19/09/2017	SITUATION EXISTANTE	BT	
RV	Date	Modifications et remarques	dessiné par :	
<b>17011A</b>			<b>SE</b>	<b>Arch. 1</b>
réf. dossier :			Stade	Spéc. feuille n°

De convention expresse, les études techniques spécialisées en matière de stabilité ou autres, sont en dehors de la mission confiée à l'architecte. Toute discordance avec nos plans, constatée lors de l'exécution doit être signalée à qui de droit. Le maître de l'ouvrage est tenu de faire exécuter les travaux repris sur ces documents par des entreprises enregistrées et de vérifier cet enregistrement avant toute signature de contrat et paiement, faute de quoi les retenues légales seront appliquées.

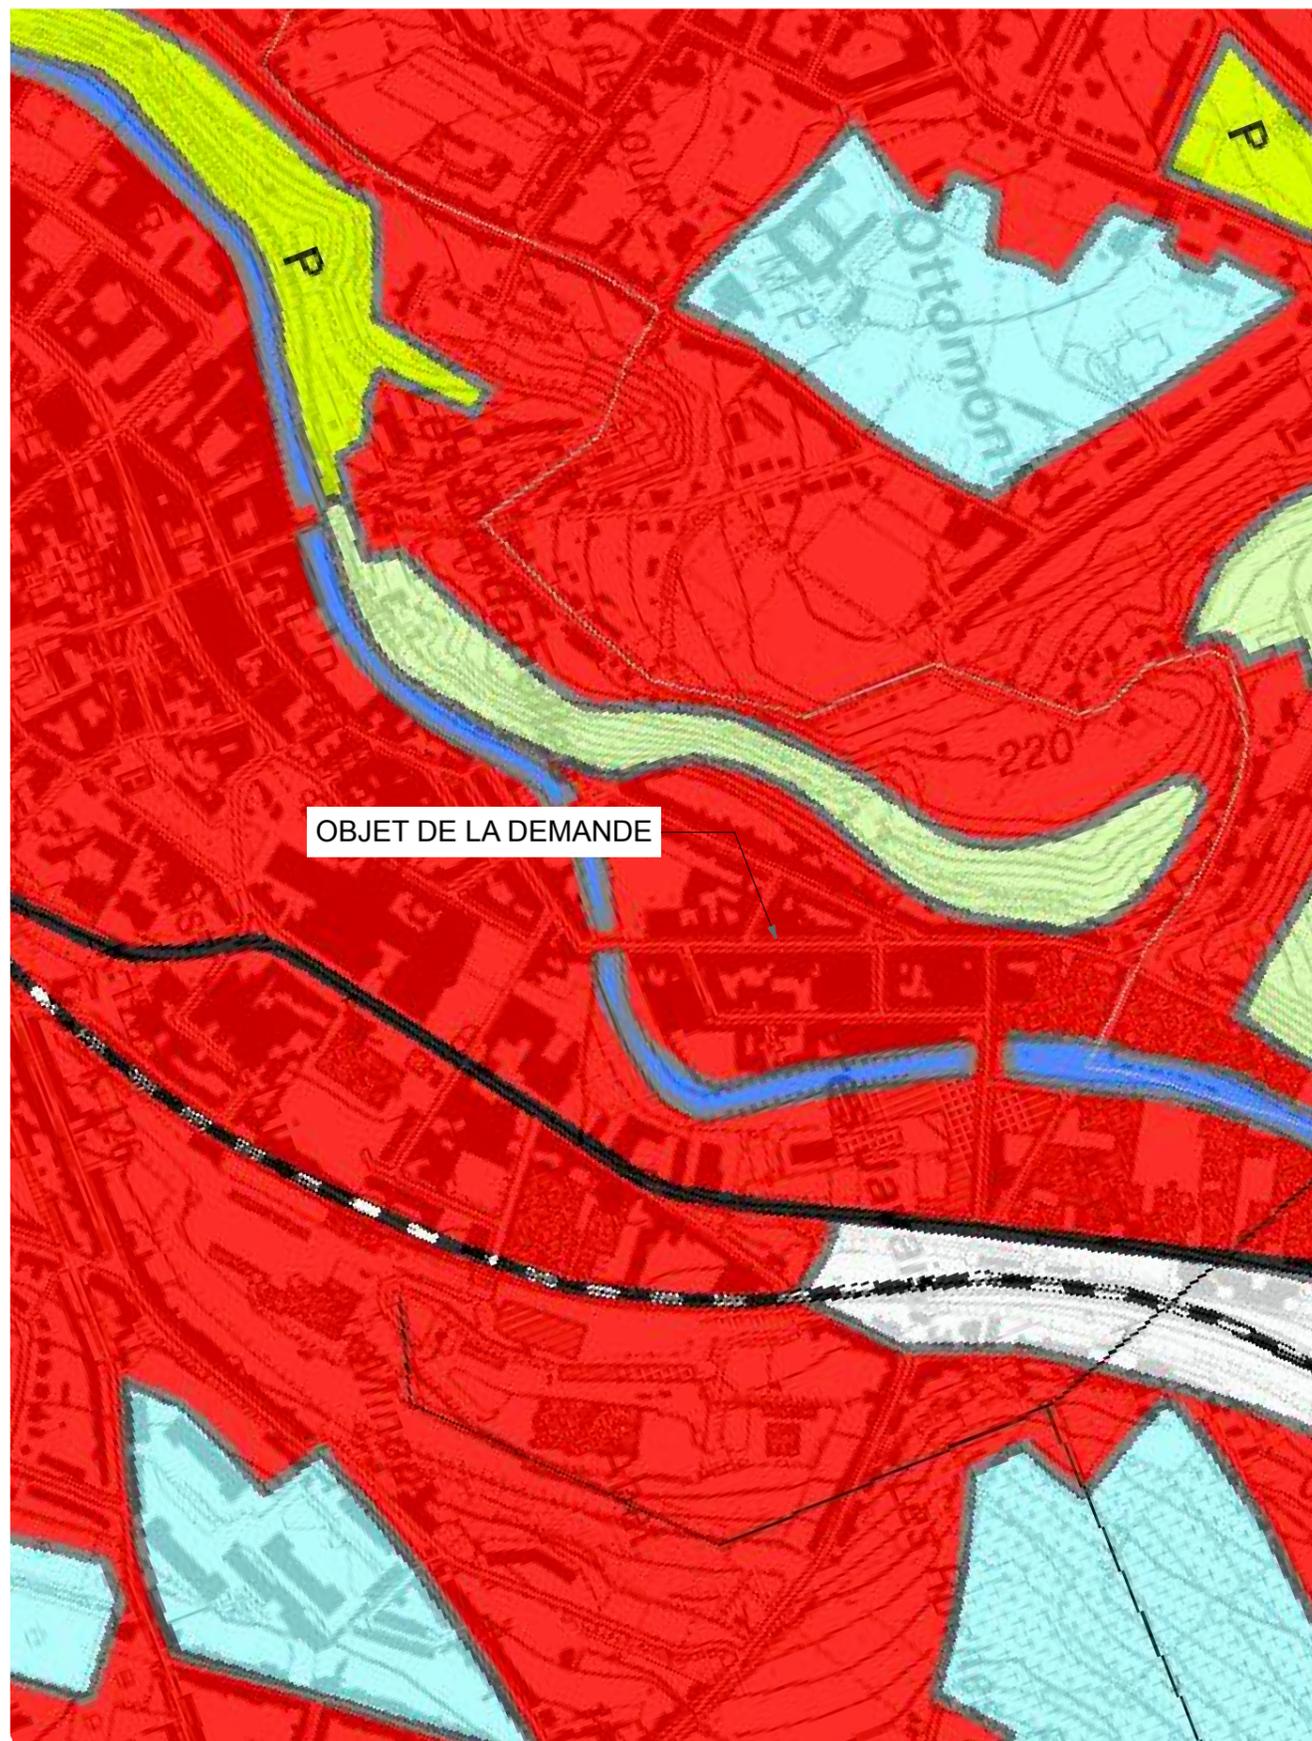

PLAN DE SECTEUR

1:5000

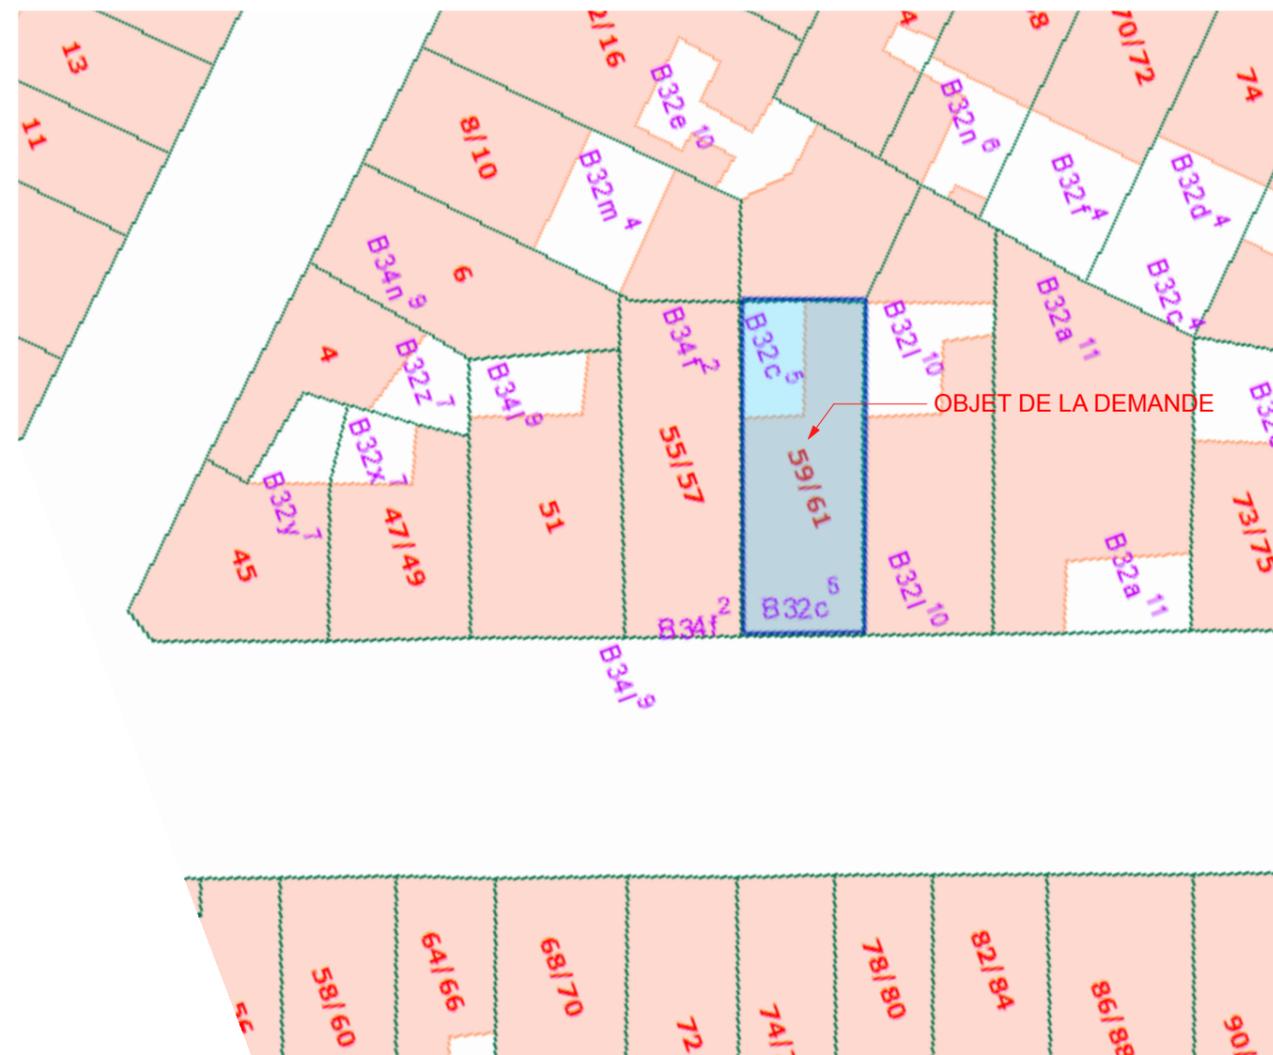

SITUATION CADASTRALE

**WINDESHAUSEN & ANDRE ARCHITECTES**

Société Civile - SPRL

rue des Jardins, 13 6600 BASTOGNE  
 Tél. : 061/21.50.34 Fax. : 061/21.79.39  
 E-mail : w-a@skynet.be  
 Joël ANDRE

WINDESHAUSEN  
 & ANDRE  
 ARCHITECTES

**IMMEUBLE A APPARTEMENTS - SITUATION EXISTANTE**

**Rue Marie-Henriette 59-61**

**4800 VERVIERS**



**WINDESHAUSEN & ANDRE ARCHITECTES**

Société Civile - SPRL


rue des Jardins, 13 6600 BASTOGNE  
 Tél. : 061/21.50.34 Fax : 061/21.79.39  
 E-mail : w-a@skynet.be  
 Joël ANDRE

WINDESHAUSEN  
 & ANDRE  
 ARCHITECTES

**IMMEUBLE A APPARTEMENTS - SITUATION EXISTANTE**


**Rue Marie-Henriette 59-61**

**4800 VERVIERS**

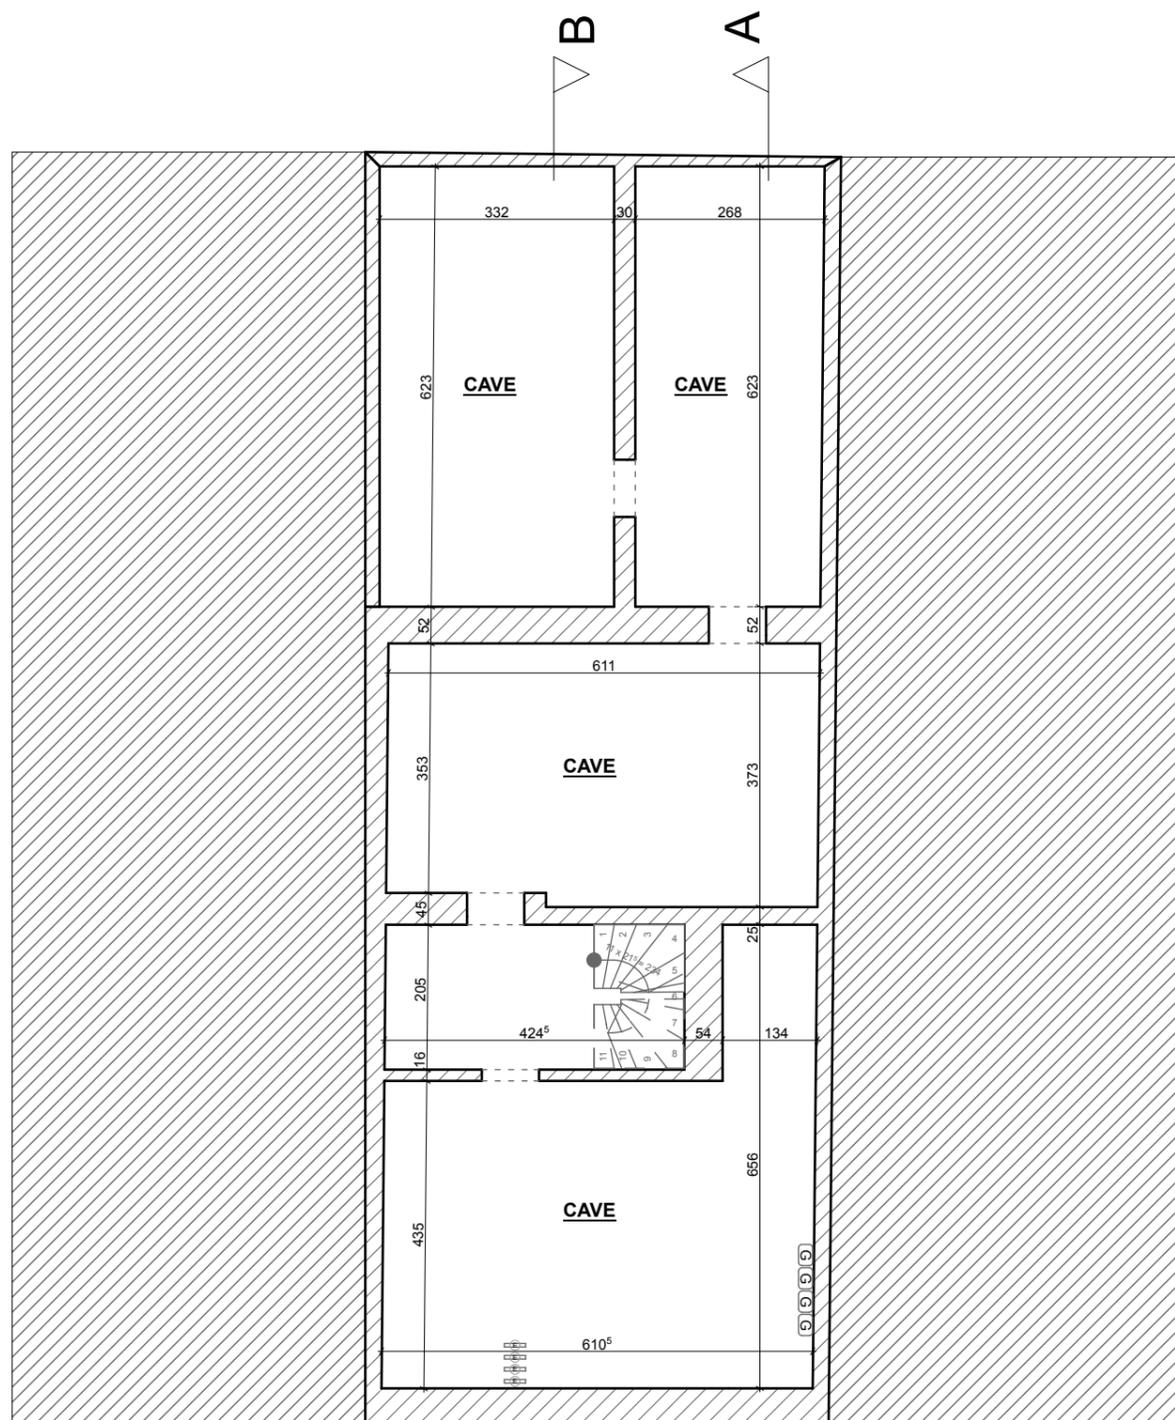

B
A

**PLAN SOUS-SOL** 1:100

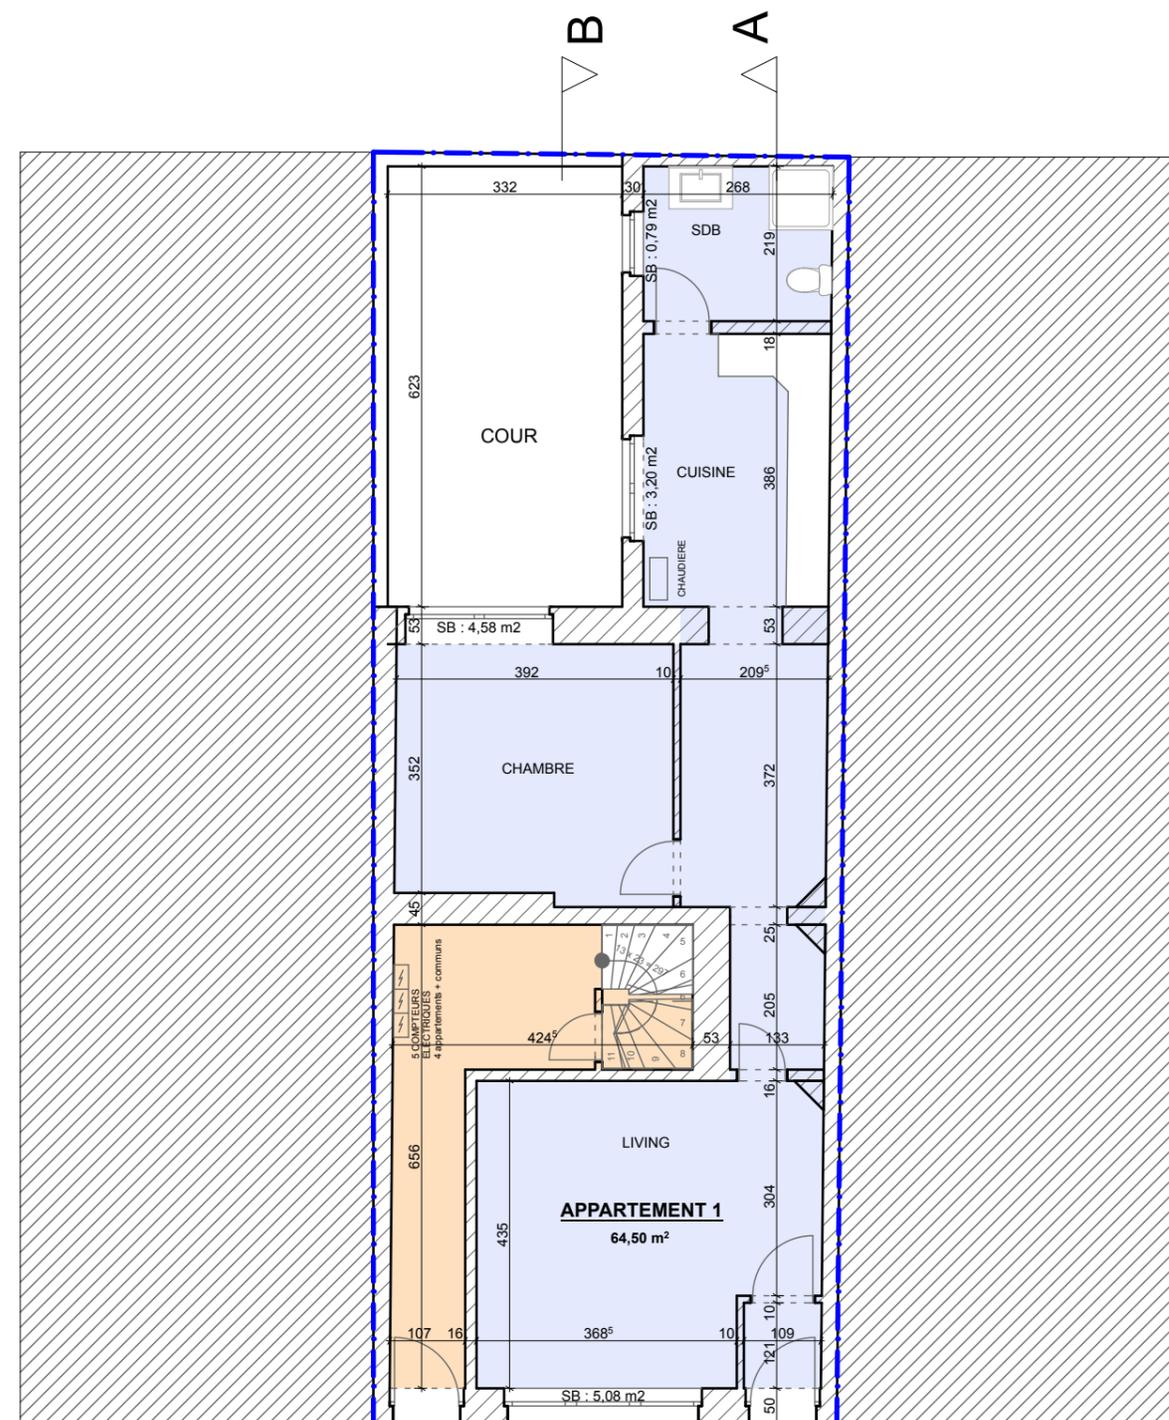

B
A

**PLAN REZ** 1:100


**WINDESHAUSEN & ANDRE ARCHITECTES**  
Société Civile - SPRL

rue des Jardins, 13 6600 BASTOGNE  
Tél. : 061/21.50.34 Fax. : 061/21.79.39  
E-mail : w-a@skynet.be  
Joël ANDRE

**WINDESHAUSEN  
& ANDRE  
ARCHITECTES**


**IMMEUBLE A APPARTEMENTS - SITUATION EXISTANTE**

**Rue Marie-Henriette 59-61 4800 VERVIERS**

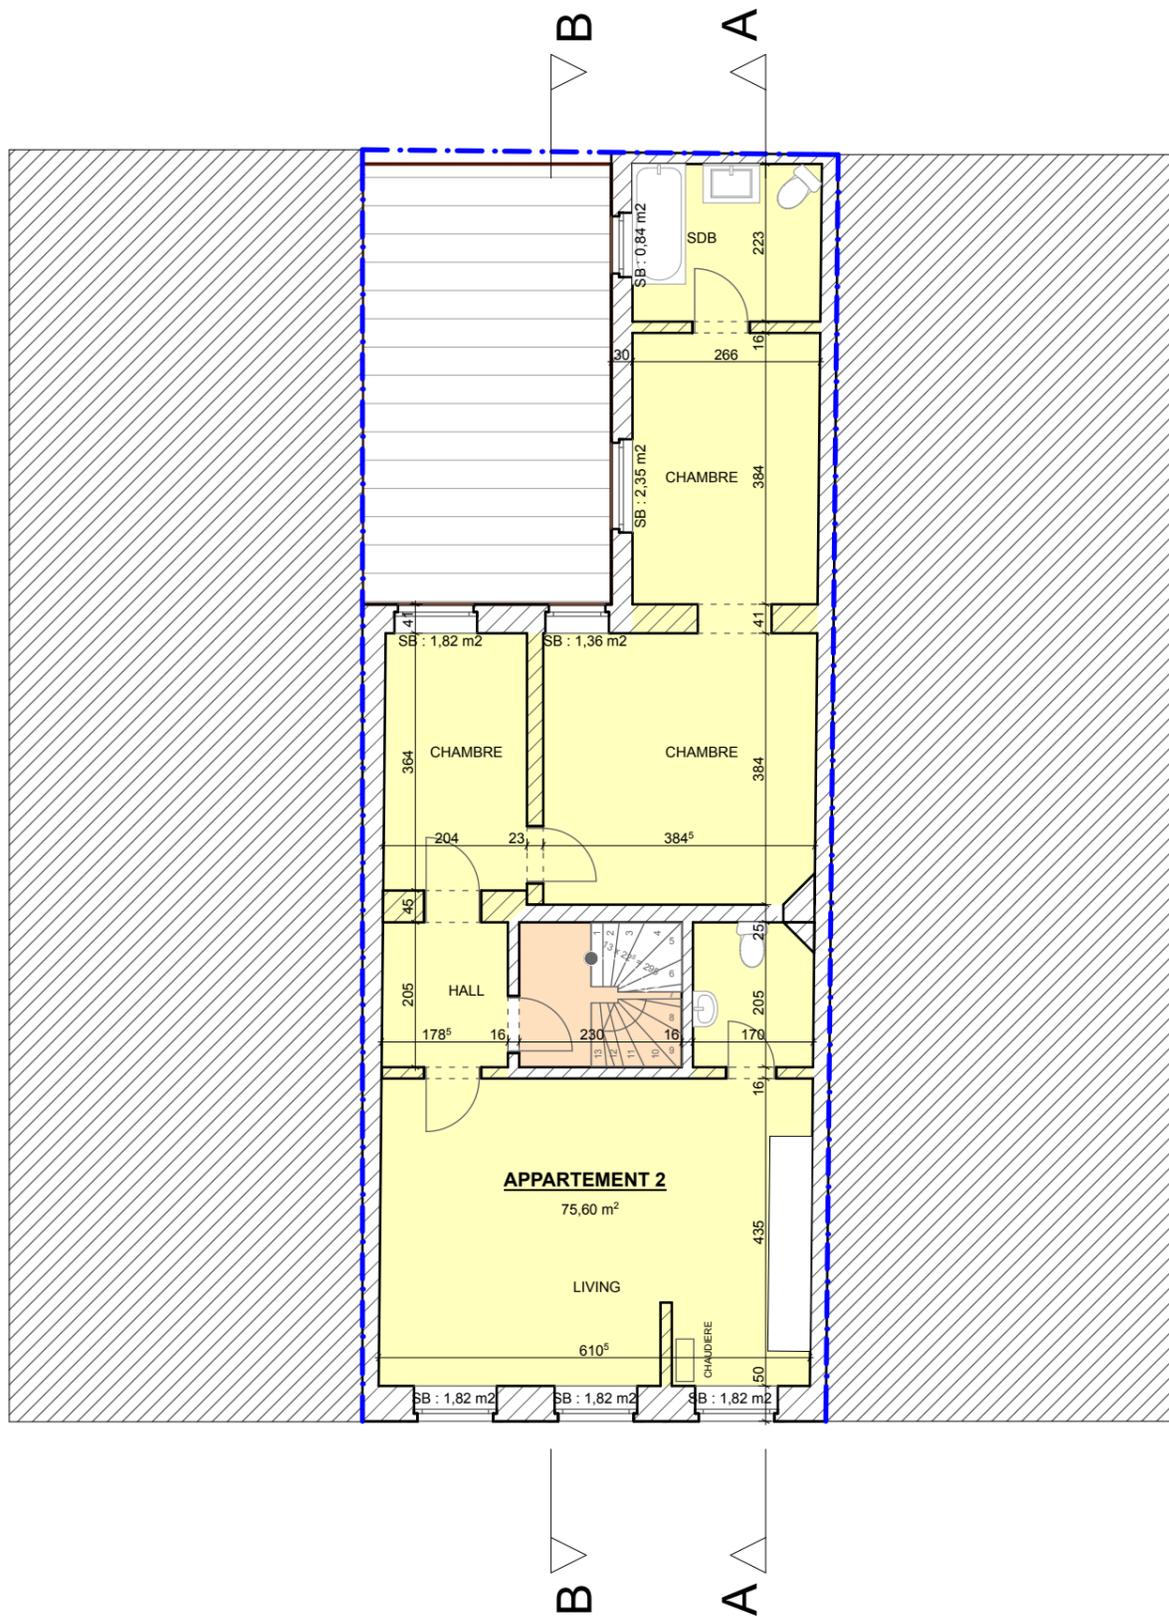

PLAN 1° ETAGE

1:100

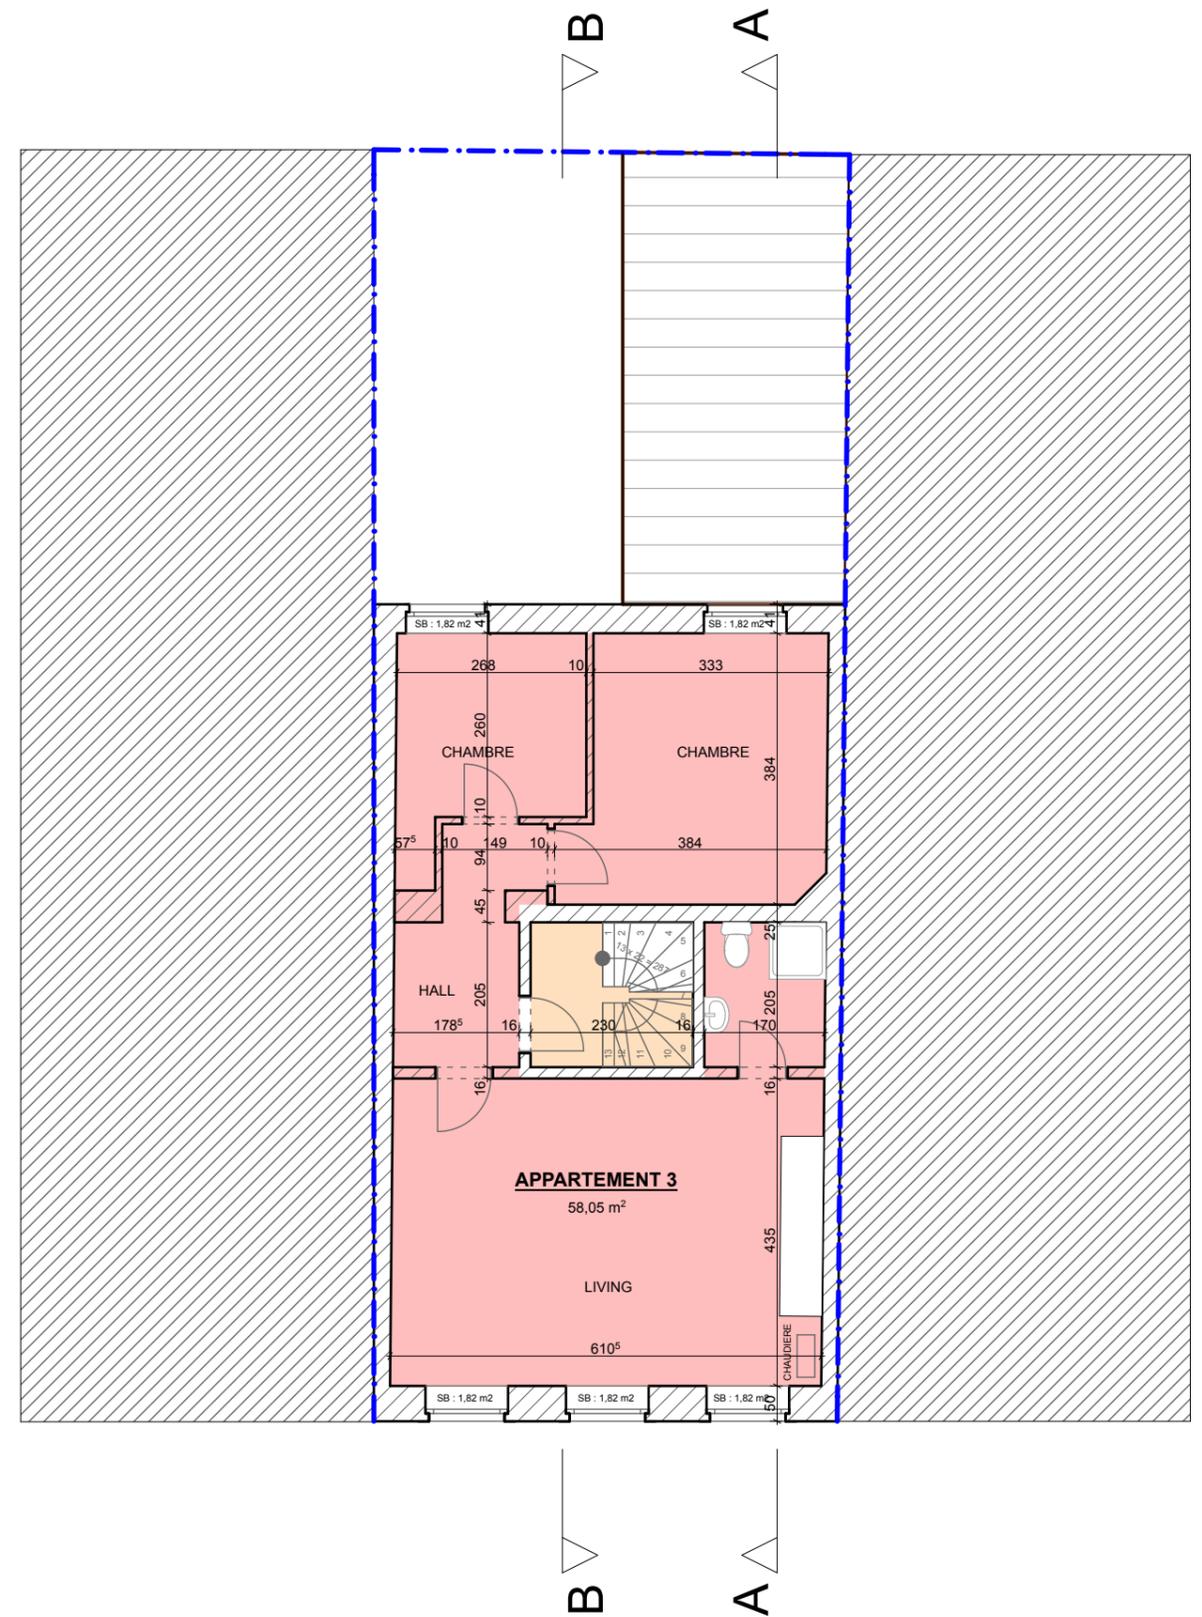

2° ETAGE

1:100

**WINDESHAUSEN & ANDRE ARCHITECTES**  
Société Civile - SPRL


rue des Jardins, 13 6600 BASTOGNE  
Tél. : 061/21.50.34 Fax : 061/21.79.39  
E-mail : w-a@skynet.be  
Joël ANDRE

**WINDESHAUSEN  
& ANDRE  
ARCHITECTES**

**IMMEUBLE A APPARTEMENTS - SITUATION EXISTANTE**


**Rue Marie-Henriette 59-61**

**4800 VERVIERS**

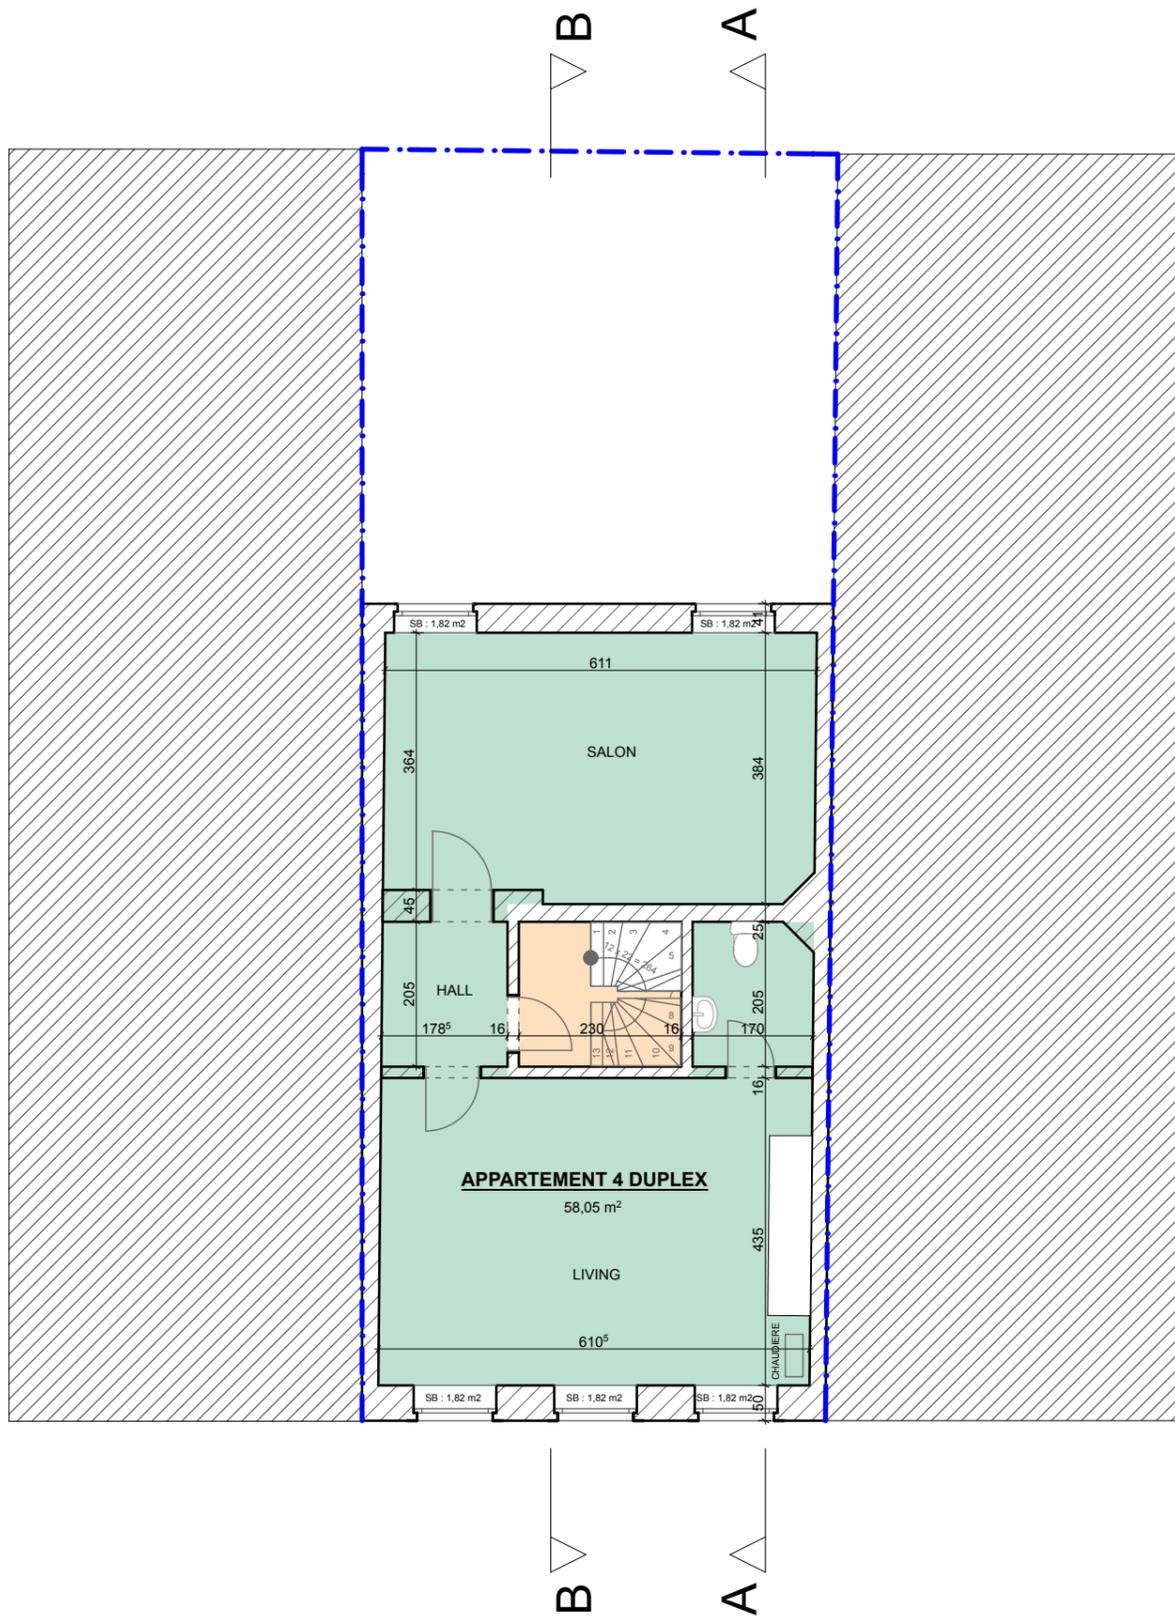

3° ETAGE

1:100

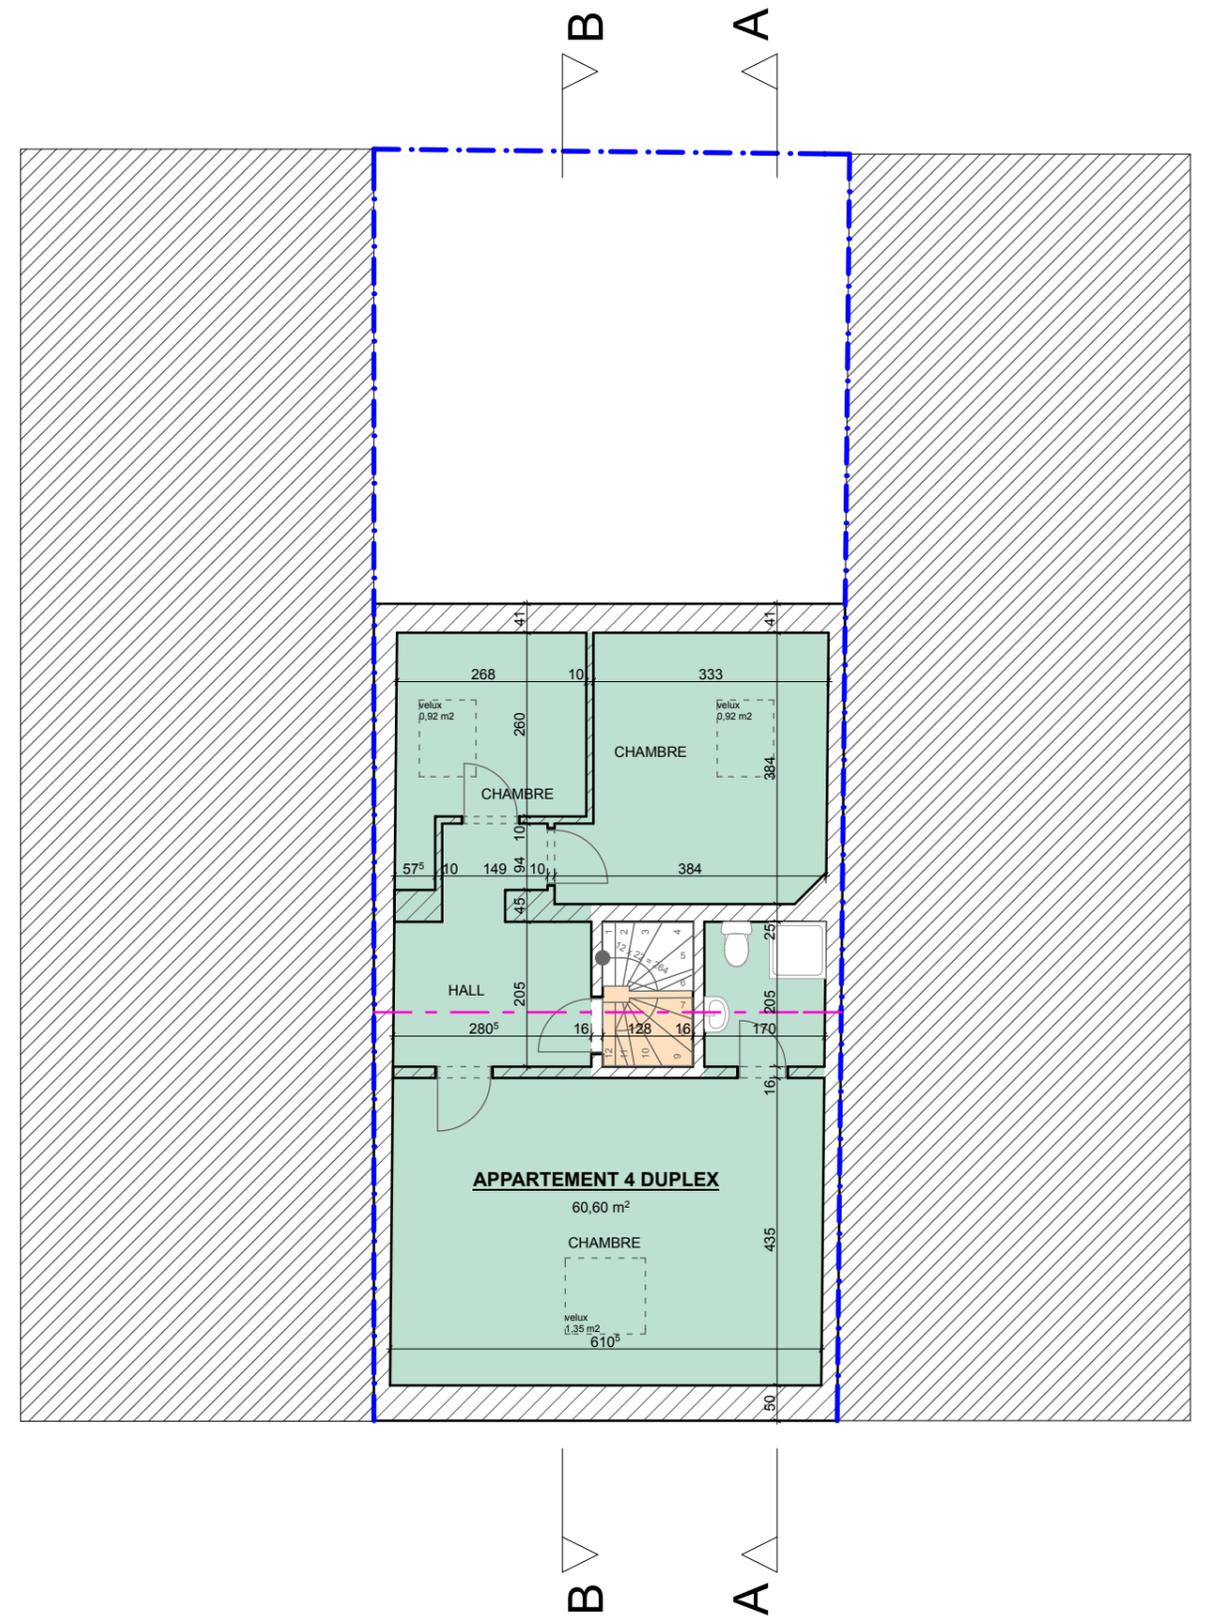

COMBLES

1:100

**WINDESHAUSEN & ANDRE ARCHITECTES**

Société Civile - SPRL

rue des Jardins, 13 6600 BASTOGNE  
 Tél. : 061/21.50.34 Fax. : 061/21.79.39  
 E-mail : w-a@skynet.be  
 Joël ANDRE

WINDESHAUSEN  
 & ANDRE  
 ARCHITECTES

**IMMEUBLE A APPARTEMENTS - SITUATION EXISTANTE**

**Rue Marie-Henriette 59-61**

**4800 VERVIERS**



COUPE A-A

1:100

**WINDESHAUSEN & ANDRE ARCHITECTES**

Société Civile - SPRL  
 rue des Jardins, 13 6600 BASTOGNE  
 Tél. : 061/21.50.34 Fax. : 061/21.79.39  
 E-mail : w-a@skynet.be  
 Joël ANDRE

WINDESHAUSEN  
 & ANDRE  
 ARCHITECTES

**IMMEUBLE A APPARTEMENTS - SITUATION EXISTANTE**

**Rue Marie-Henriette 59-61 4800 VERVIERS**



COUPE B-B

1:100

**WINDESHAUSEN & ANDRE ARCHITECTES**

Société Civile - SPRL

rue des Jardins, 13 6600 BASTOGNE  
 Tél. : 061/21.50.34 Fax. : 061/21.79.39  
 E-mail : w-a@skynet.be  
 Joël ANDRE

WINDESHAUSEN  
 & ANDRE  
 ARCHITECTES


**IMMEUBLE A APPARTEMENTS - SITUATION EXISTANTE**

**Rue Marie-Henriette 59-61**

**4800 VERVIERS**



ELEVATION FACADE PRINCIPALE 1:100

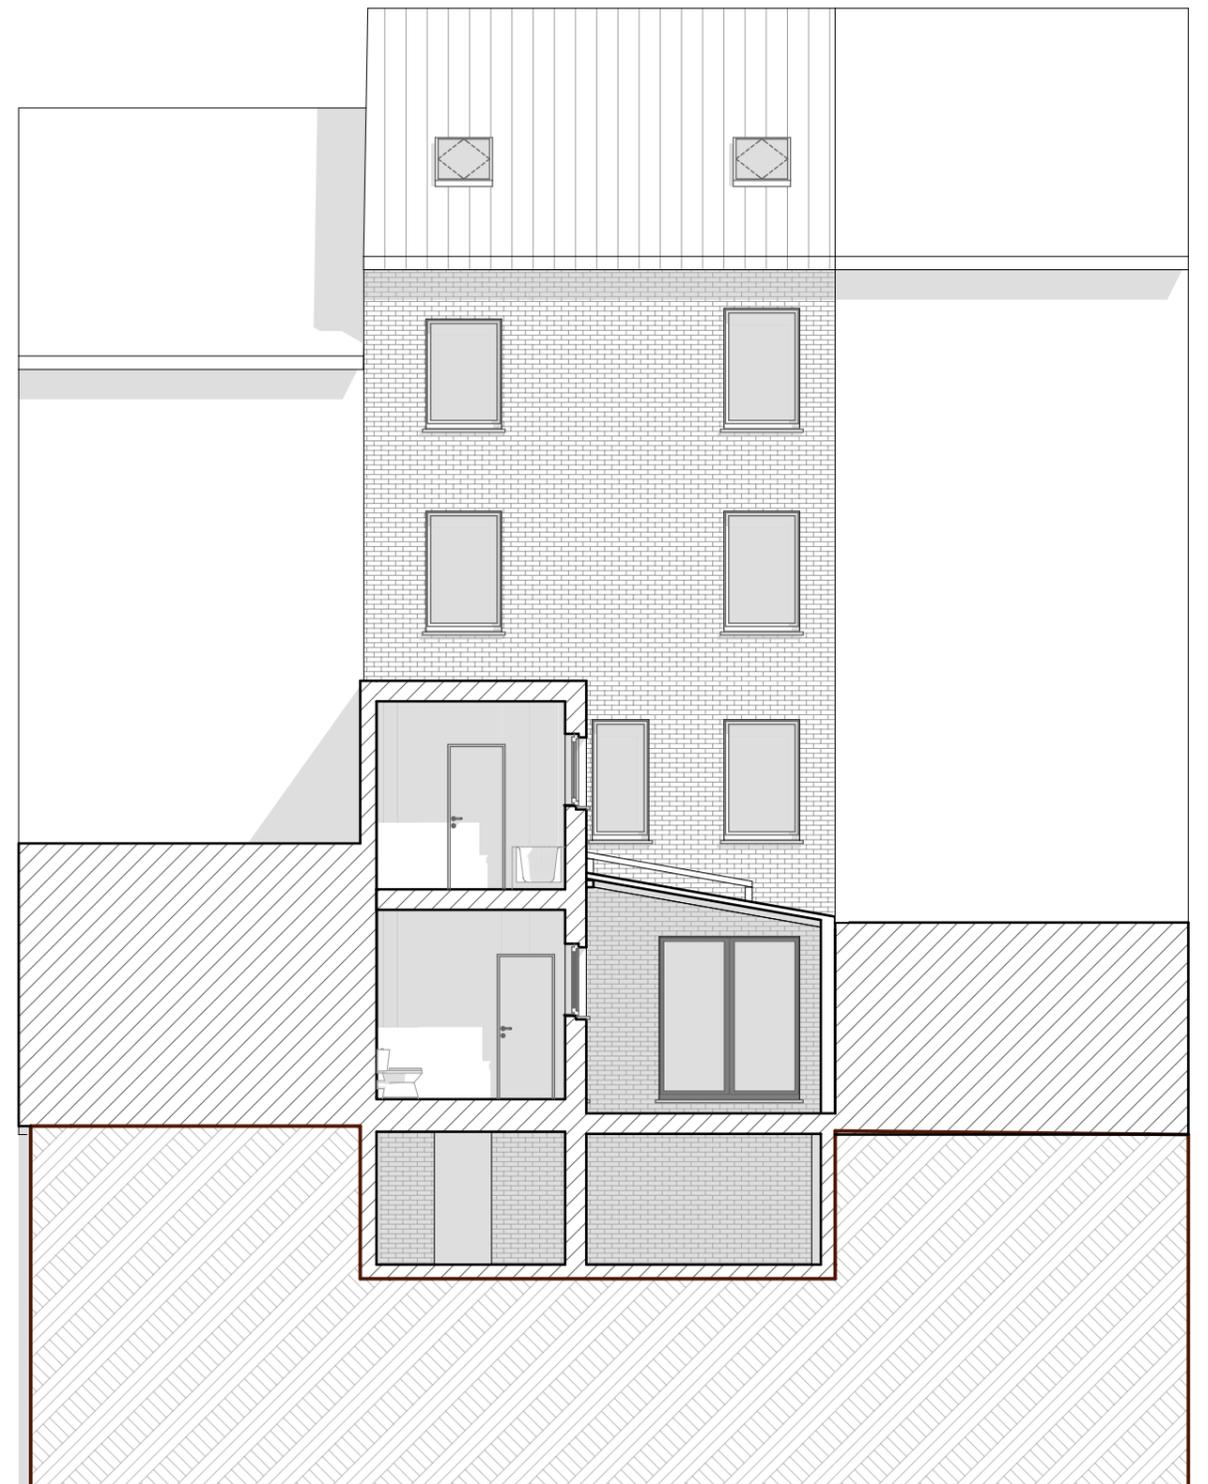

ELEVATION FACADE ARRIERE 1:100


**WINDESHAUSEN & ANDRE ARCHITECTES**

Société Civile - SPRL  
 rue des Jardins, 13 6600 BASTOGNE  
 Tél. : 061/21.50.34 Fax. : 061/21.79.39  
 E-mail : w-a@skynet.be  
 Joël ANDRE

WINDESHAUSEN  
 & ANDRE  
 ARCHITECTES

**IMMEUBLE A APPARTEMENTS - SITUATION EXISTANTE**

**Rue Marie-Henriette 59-61 4800 VERVIERS**

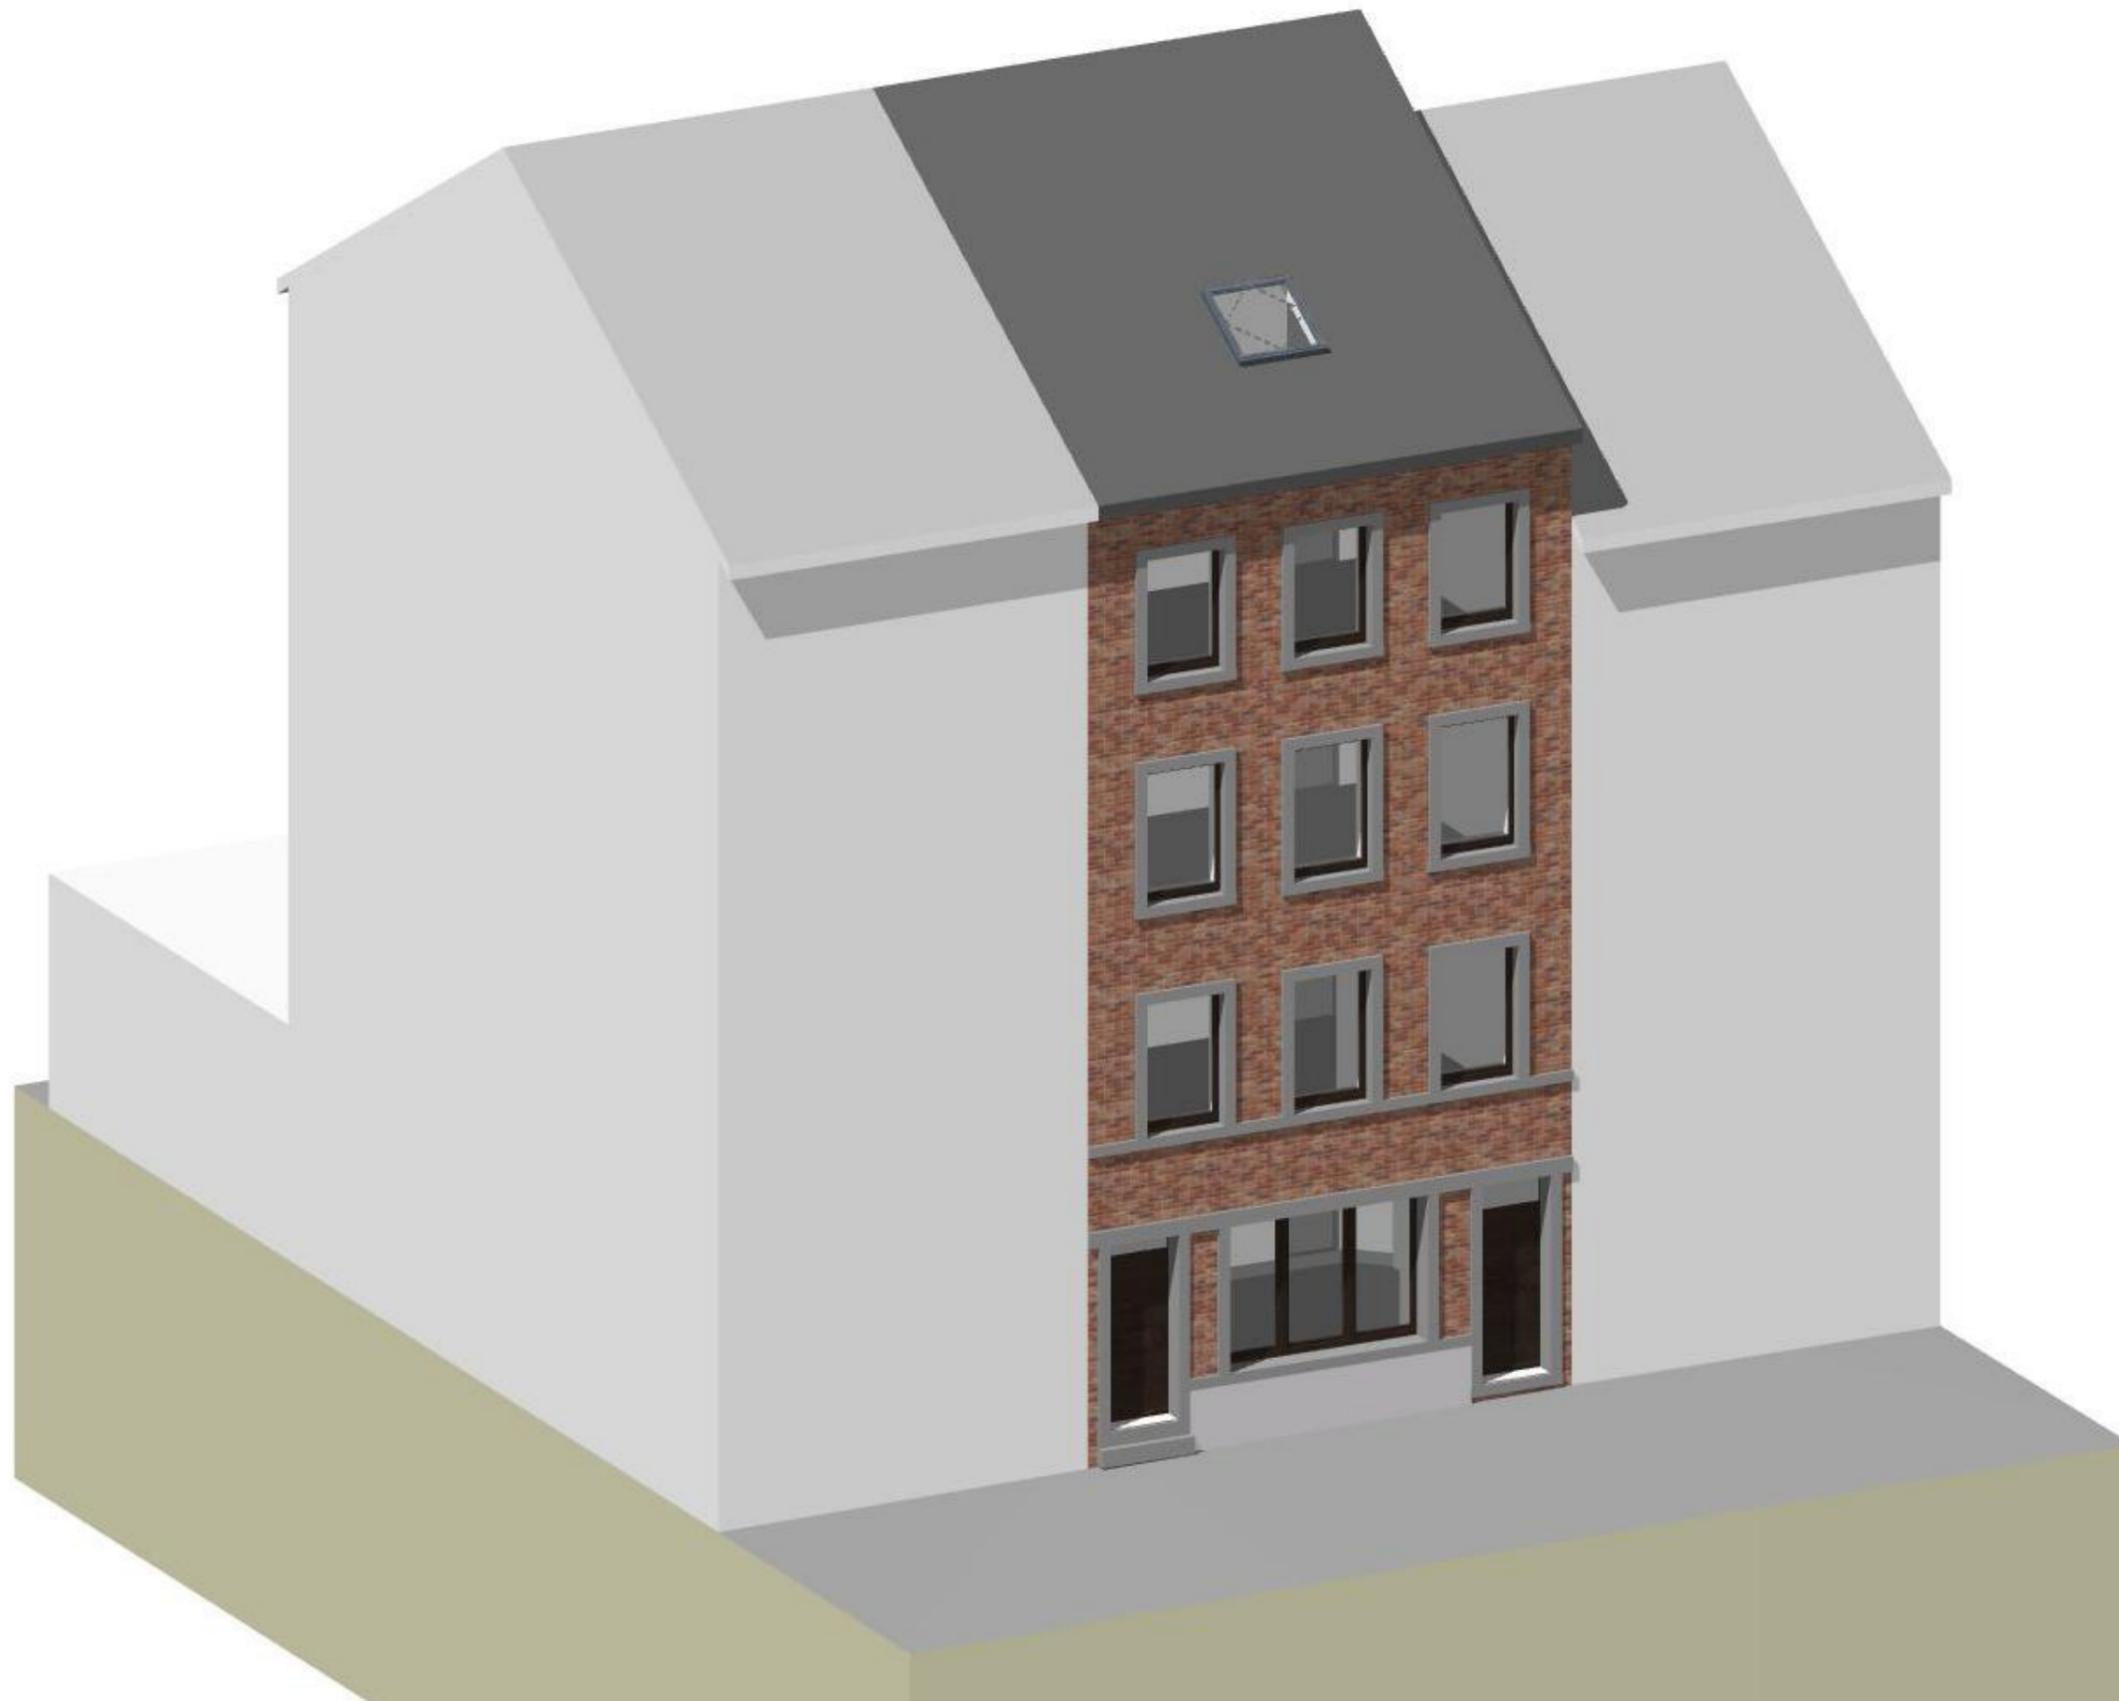

Axonométrie générique

**WINDESHAUSEN & ANDRE ARCHITECTES**

Société Civile - SPRL


rue des Jardins, 13 6600 BASTOGNE  
Tél. : 061/21.50.34 Fax. : 061/21.79.39  
E-mail : w-a@skynet.be  
Joël ANDRE

WINDESHAUSEN  
& ANDRE  
ARCHITECTES

**IMMEUBLE A APPARTEMENTS - SITUATION EXISTANTE**

**Rue Marie-Henriette 59-61**

**4800 VERVIERS**

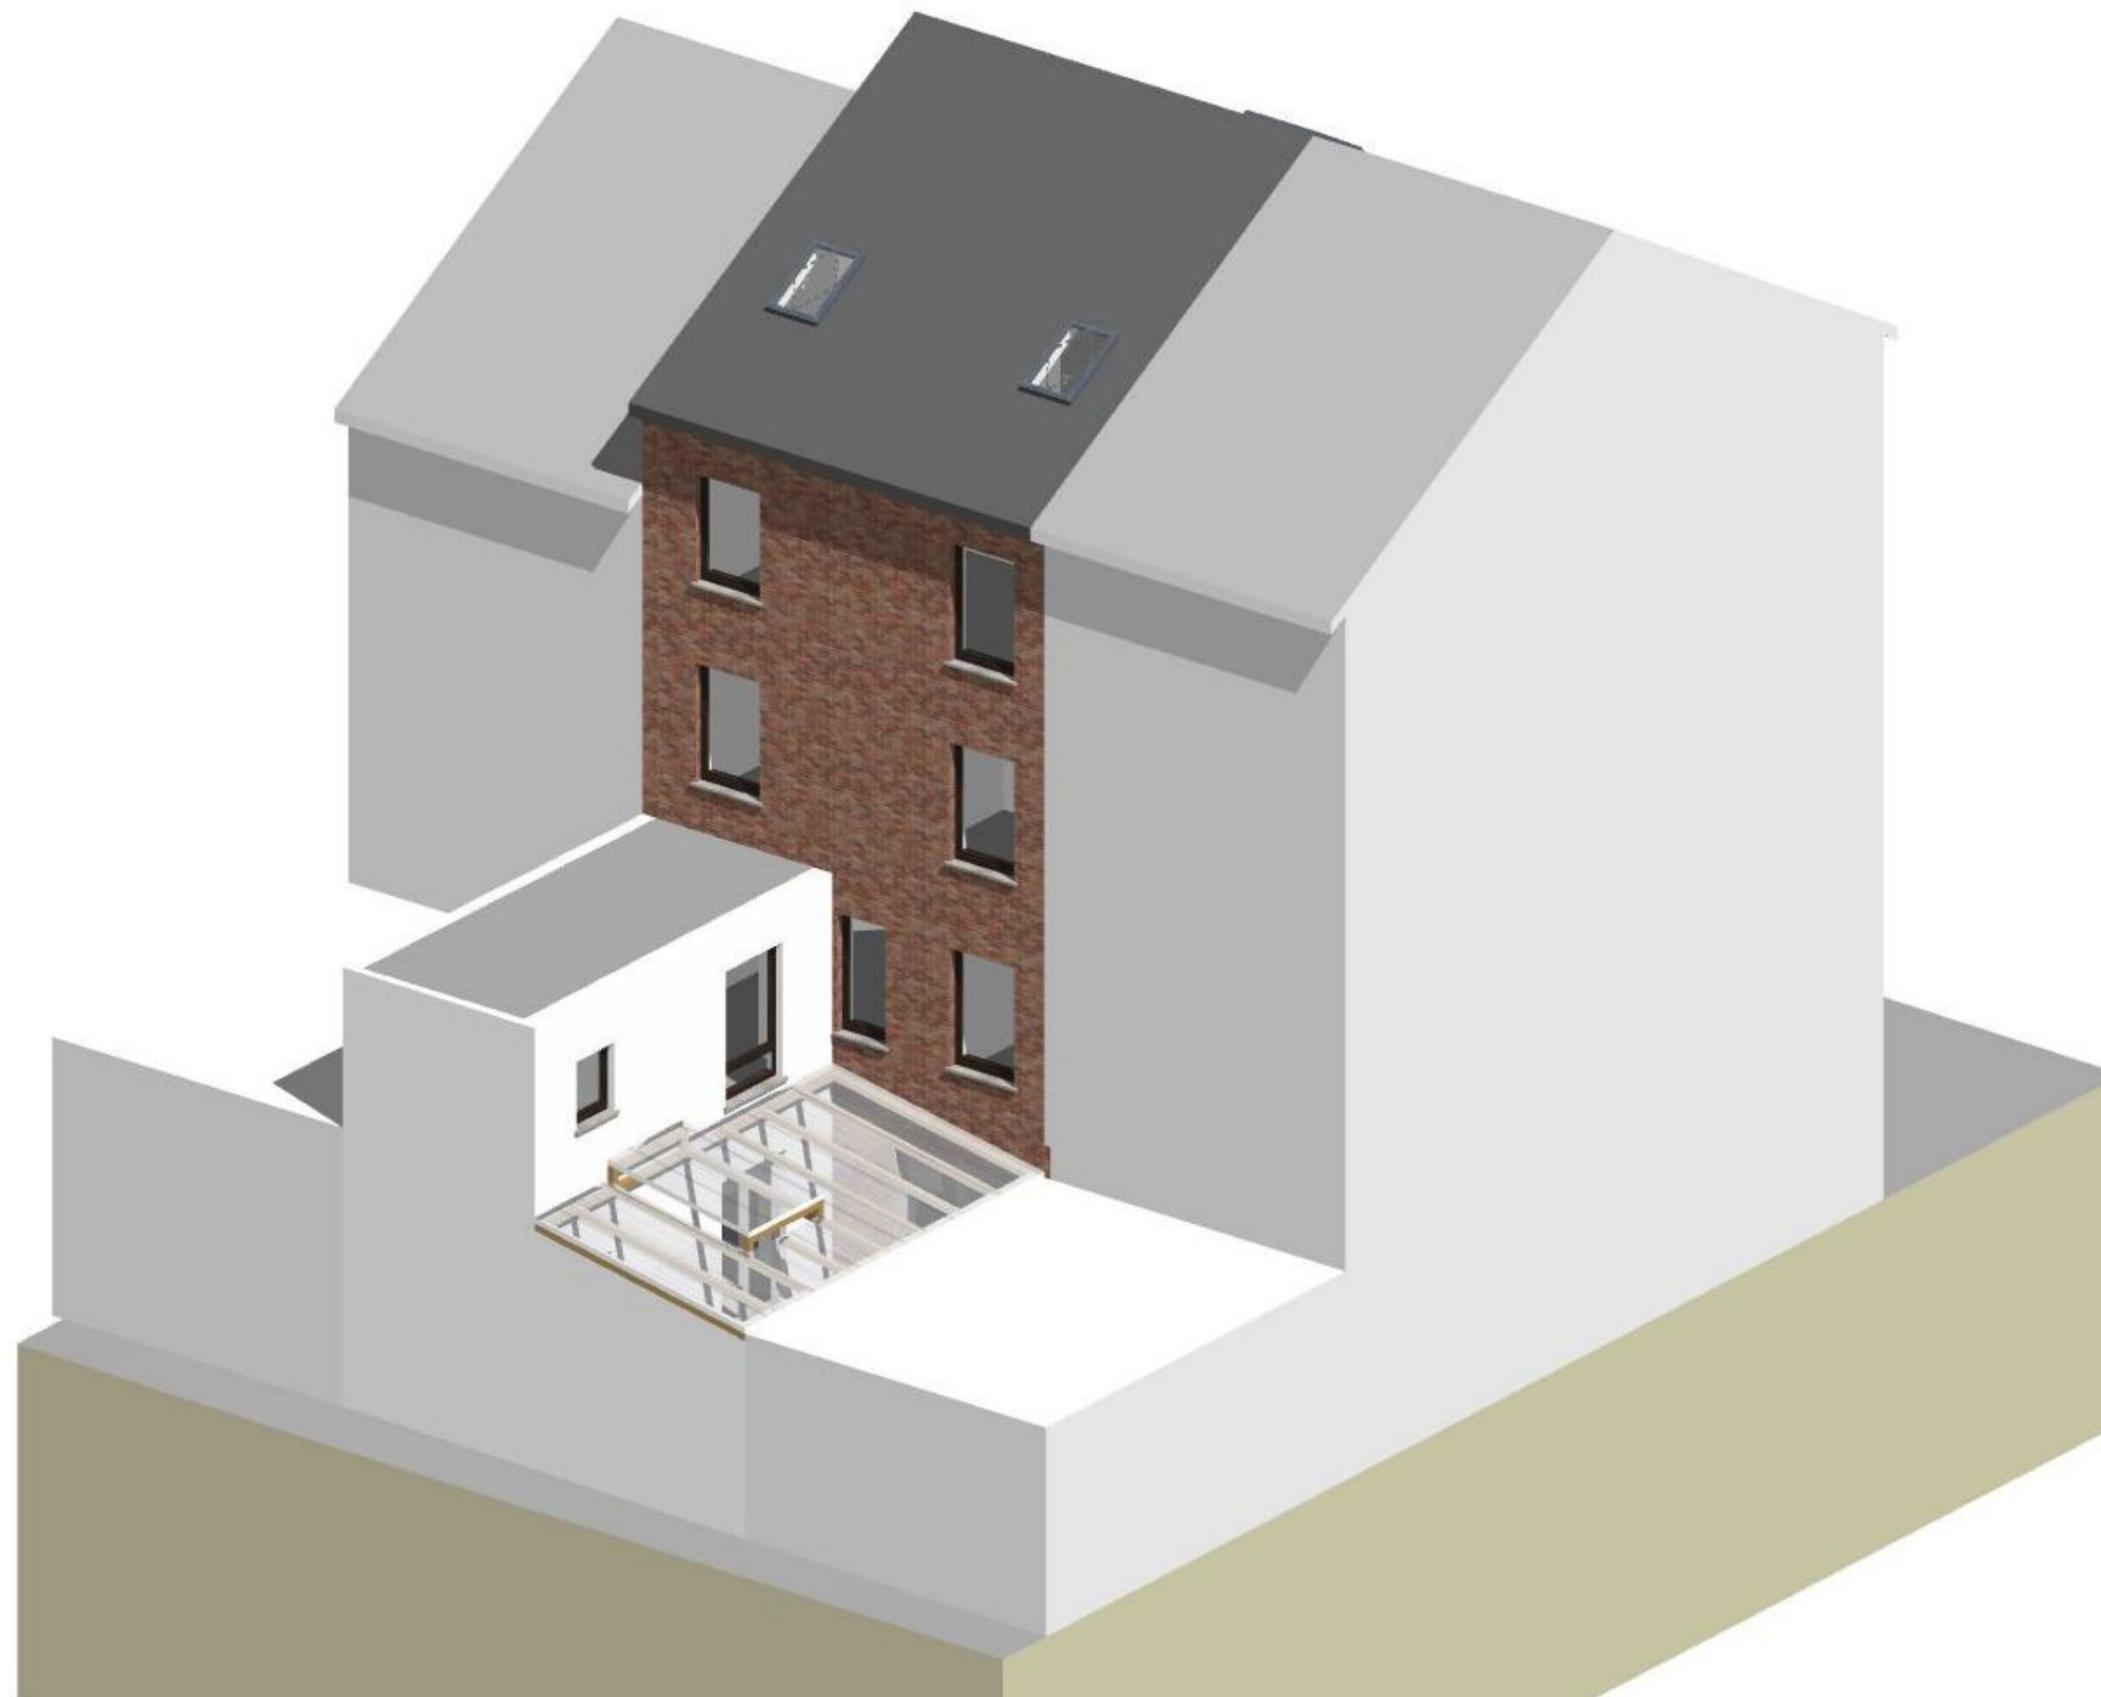

Axonométrie générique (1)

**WINDESHAUSEN & ANDRE ARCHITECTES**

Société Civile - SPRL

rue des Jardins, 13 6600 BASTOGNE  
Tél. : 061/21.50.34 Fax. : 061/21.79.39  
E-mail : w-a@skynet.be  
Joël ANDRE

WINDESHAUSEN  
& ANDRE  
ARCHITECTES

**IMMEUBLE A APPARTEMENTS - SITUATION EXISTANTE**

**Rue Marie-Henriette 59-61**

**4800 VERVIERS**