


Plan d'assainissement

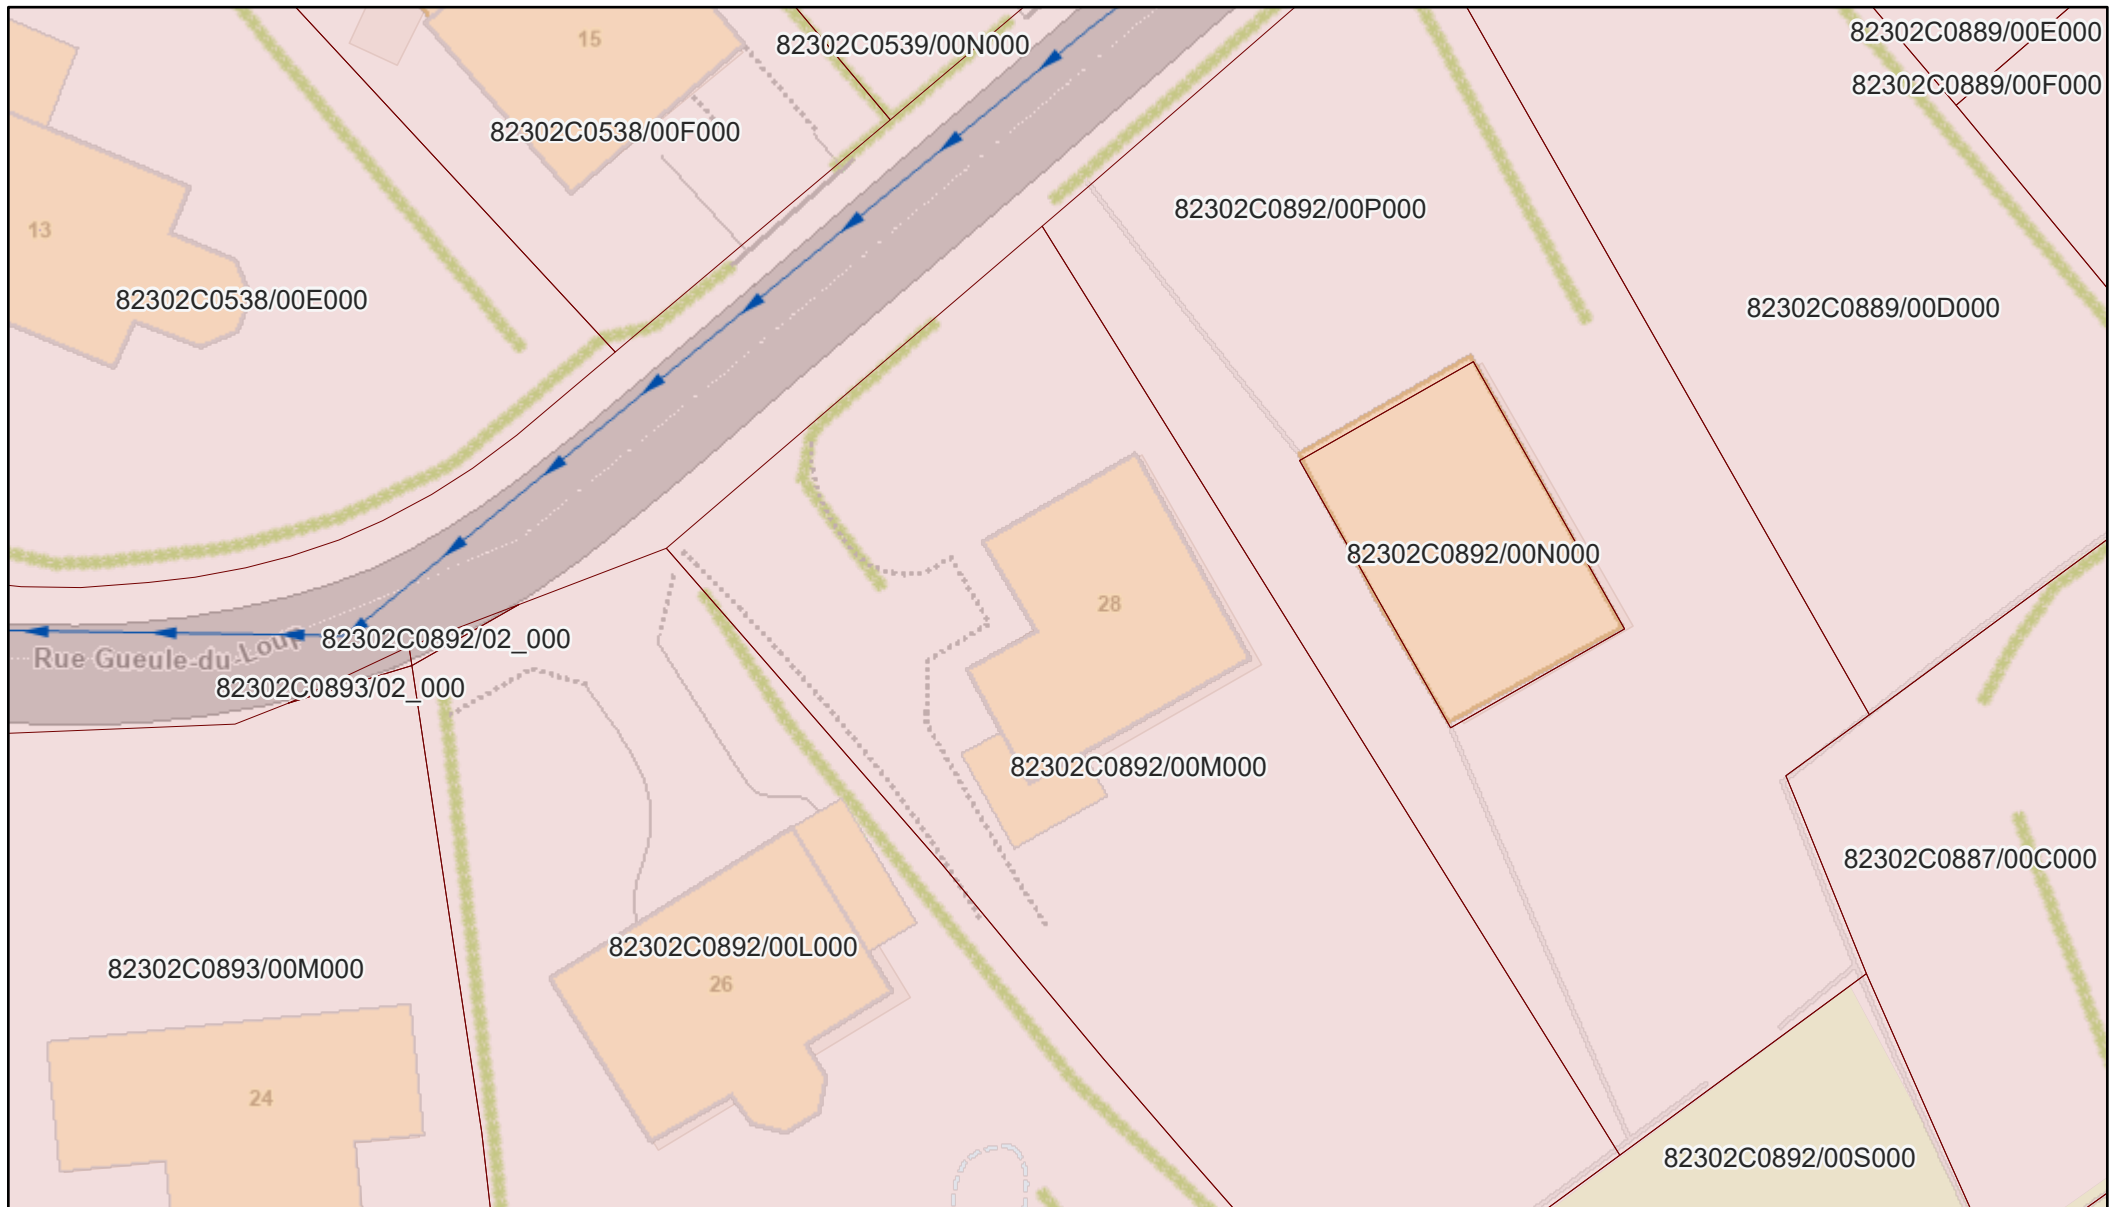

31/07/2026 11:08:30

Parcelles cadastrales

PR - Parcelle privative

Régime d'assainissement

Collectif

Adresses

Construction - Bâtiment - Bord

Annexe (Corniche/Pied)

Façade (Corniche/Pied)

Construction - Bâtiment - Emprise

Habitation / Building

Annexe

Equipement - Point

Avaloir - Petit

Poteau

Taque - Petite

Equipement - Ligne

Clôture

Muret (Axe/Pied)

Voirie - Ligne

Bord de voirie / chemin / ilot directionnel

Bordure / Trottoir

Entrée de propriété

Voirie - Surface


Tronçon

Occupation du sol - Ligne

Haie

Hydrographie - Bord

Plan d'eau

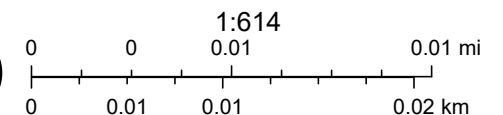

SPGE - Mise à jour : octobre 2018, SPW, Map data © OpenStreetMap contributors, Microsoft, Facebook, Google, Esri Community Maps contributors, Map layer by Esri