






SITUATION 1/10.000

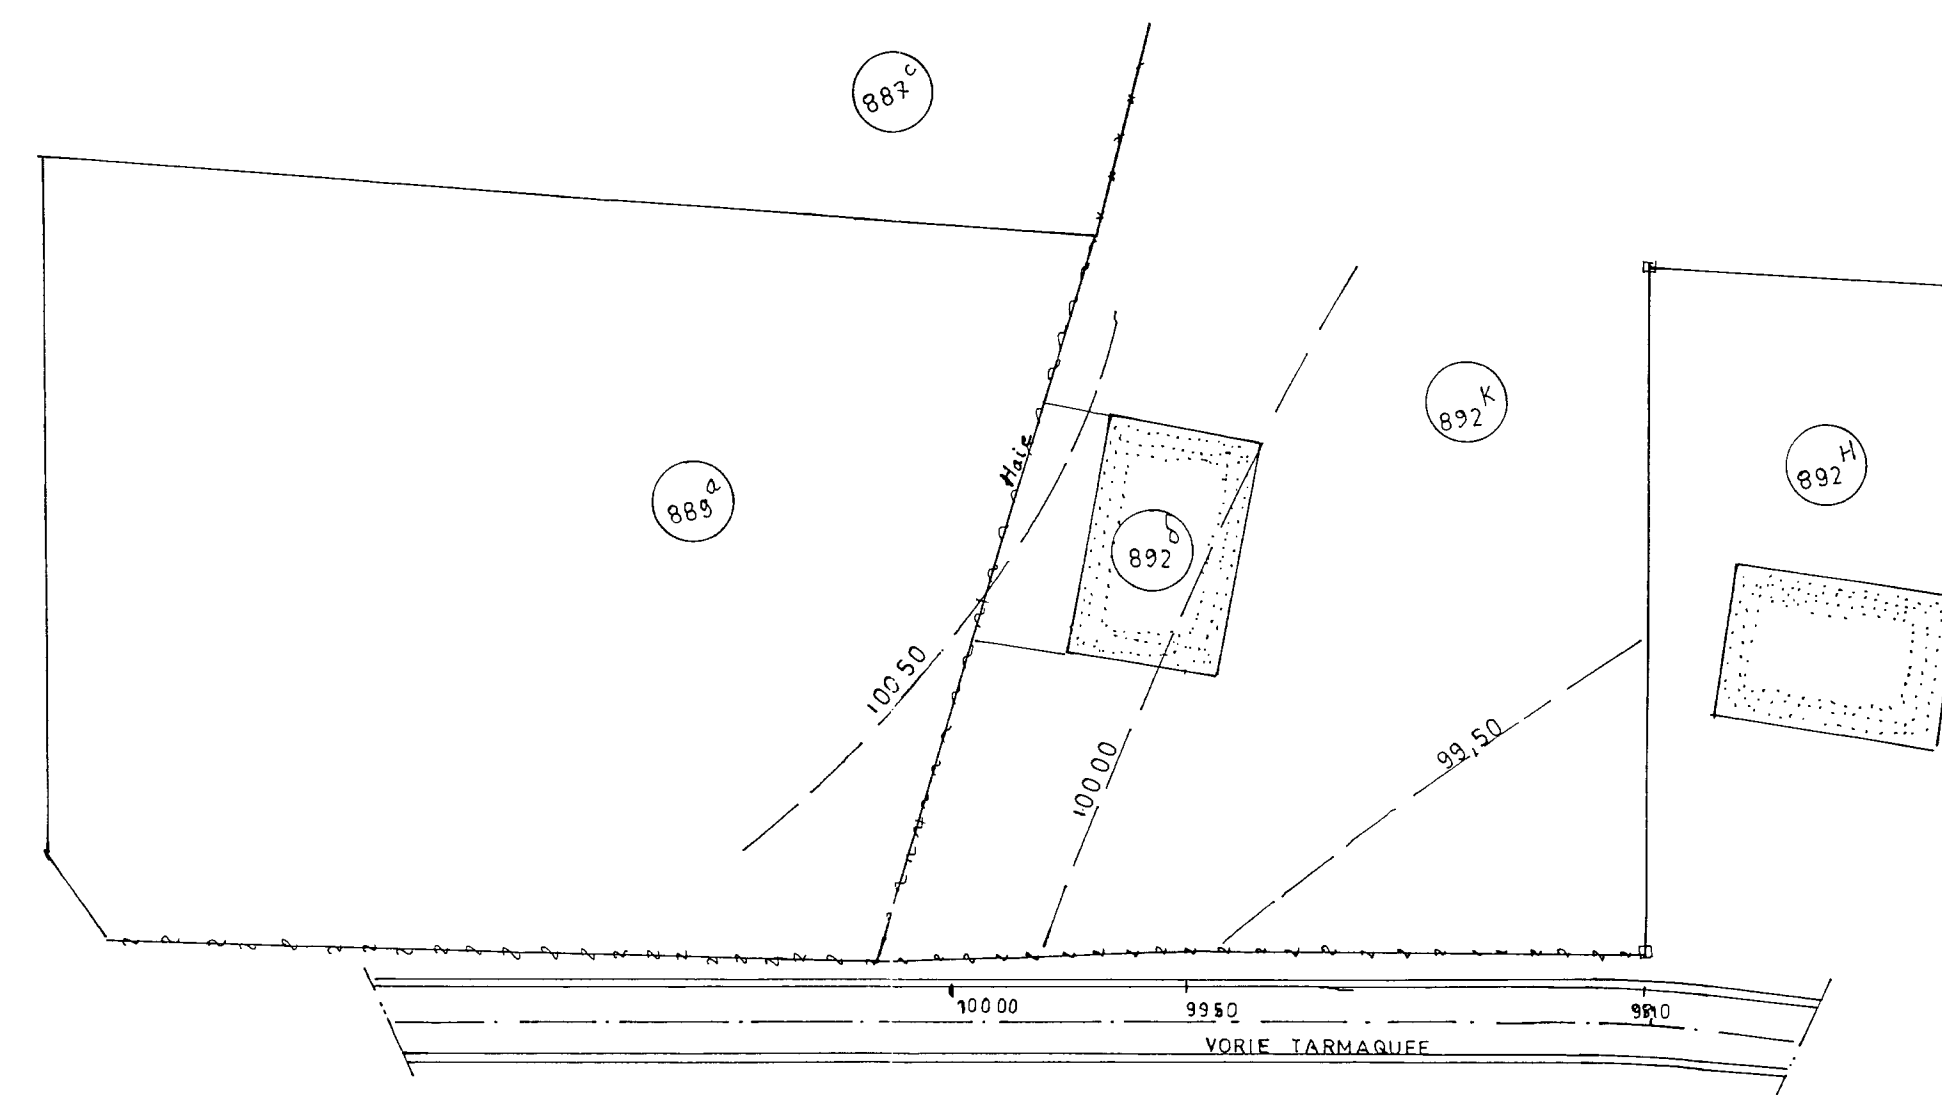

NIVELLEMENT 1/500

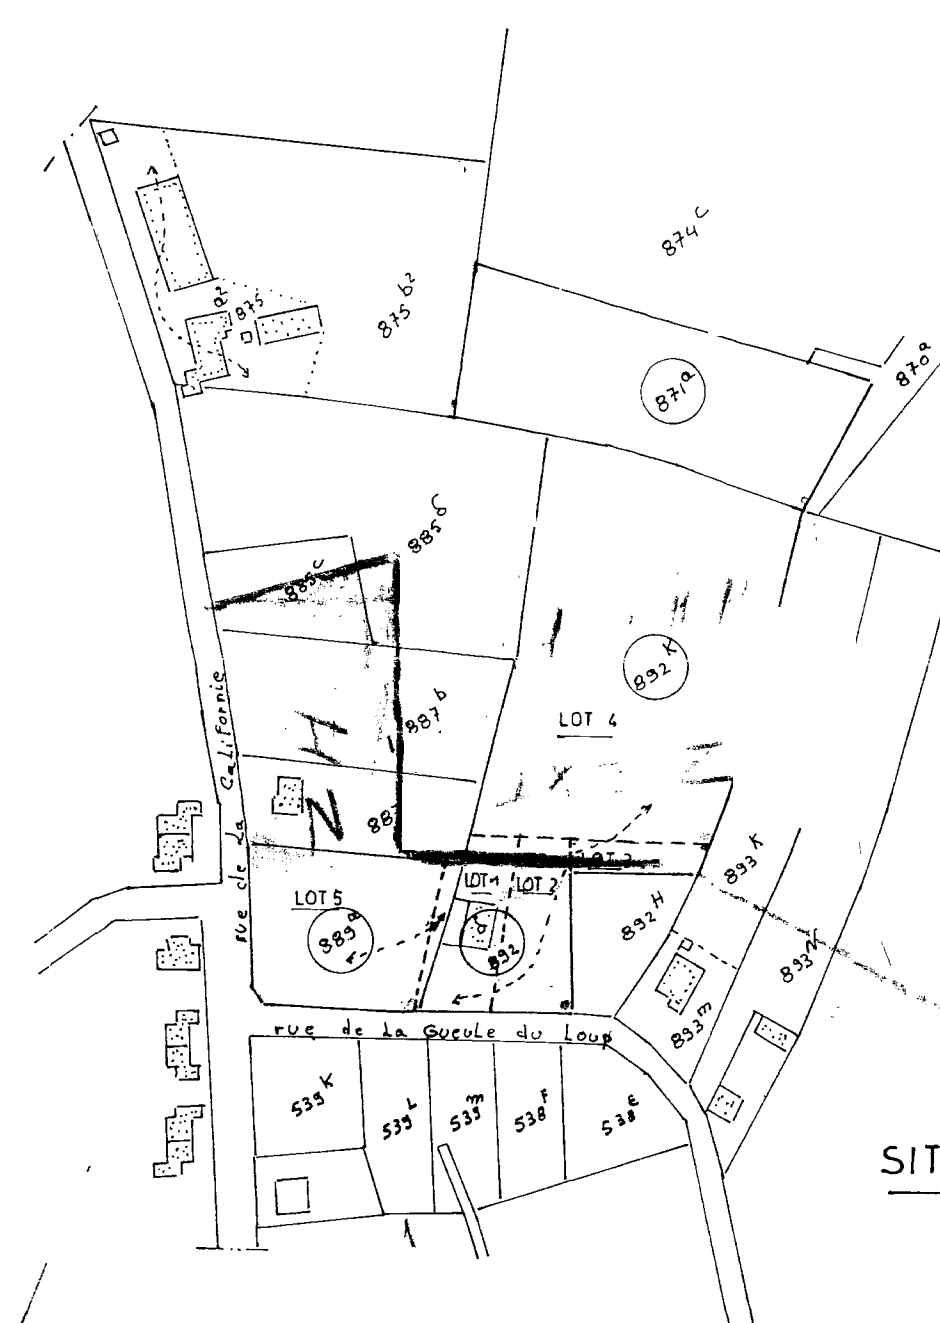


SITUATION 1/2500

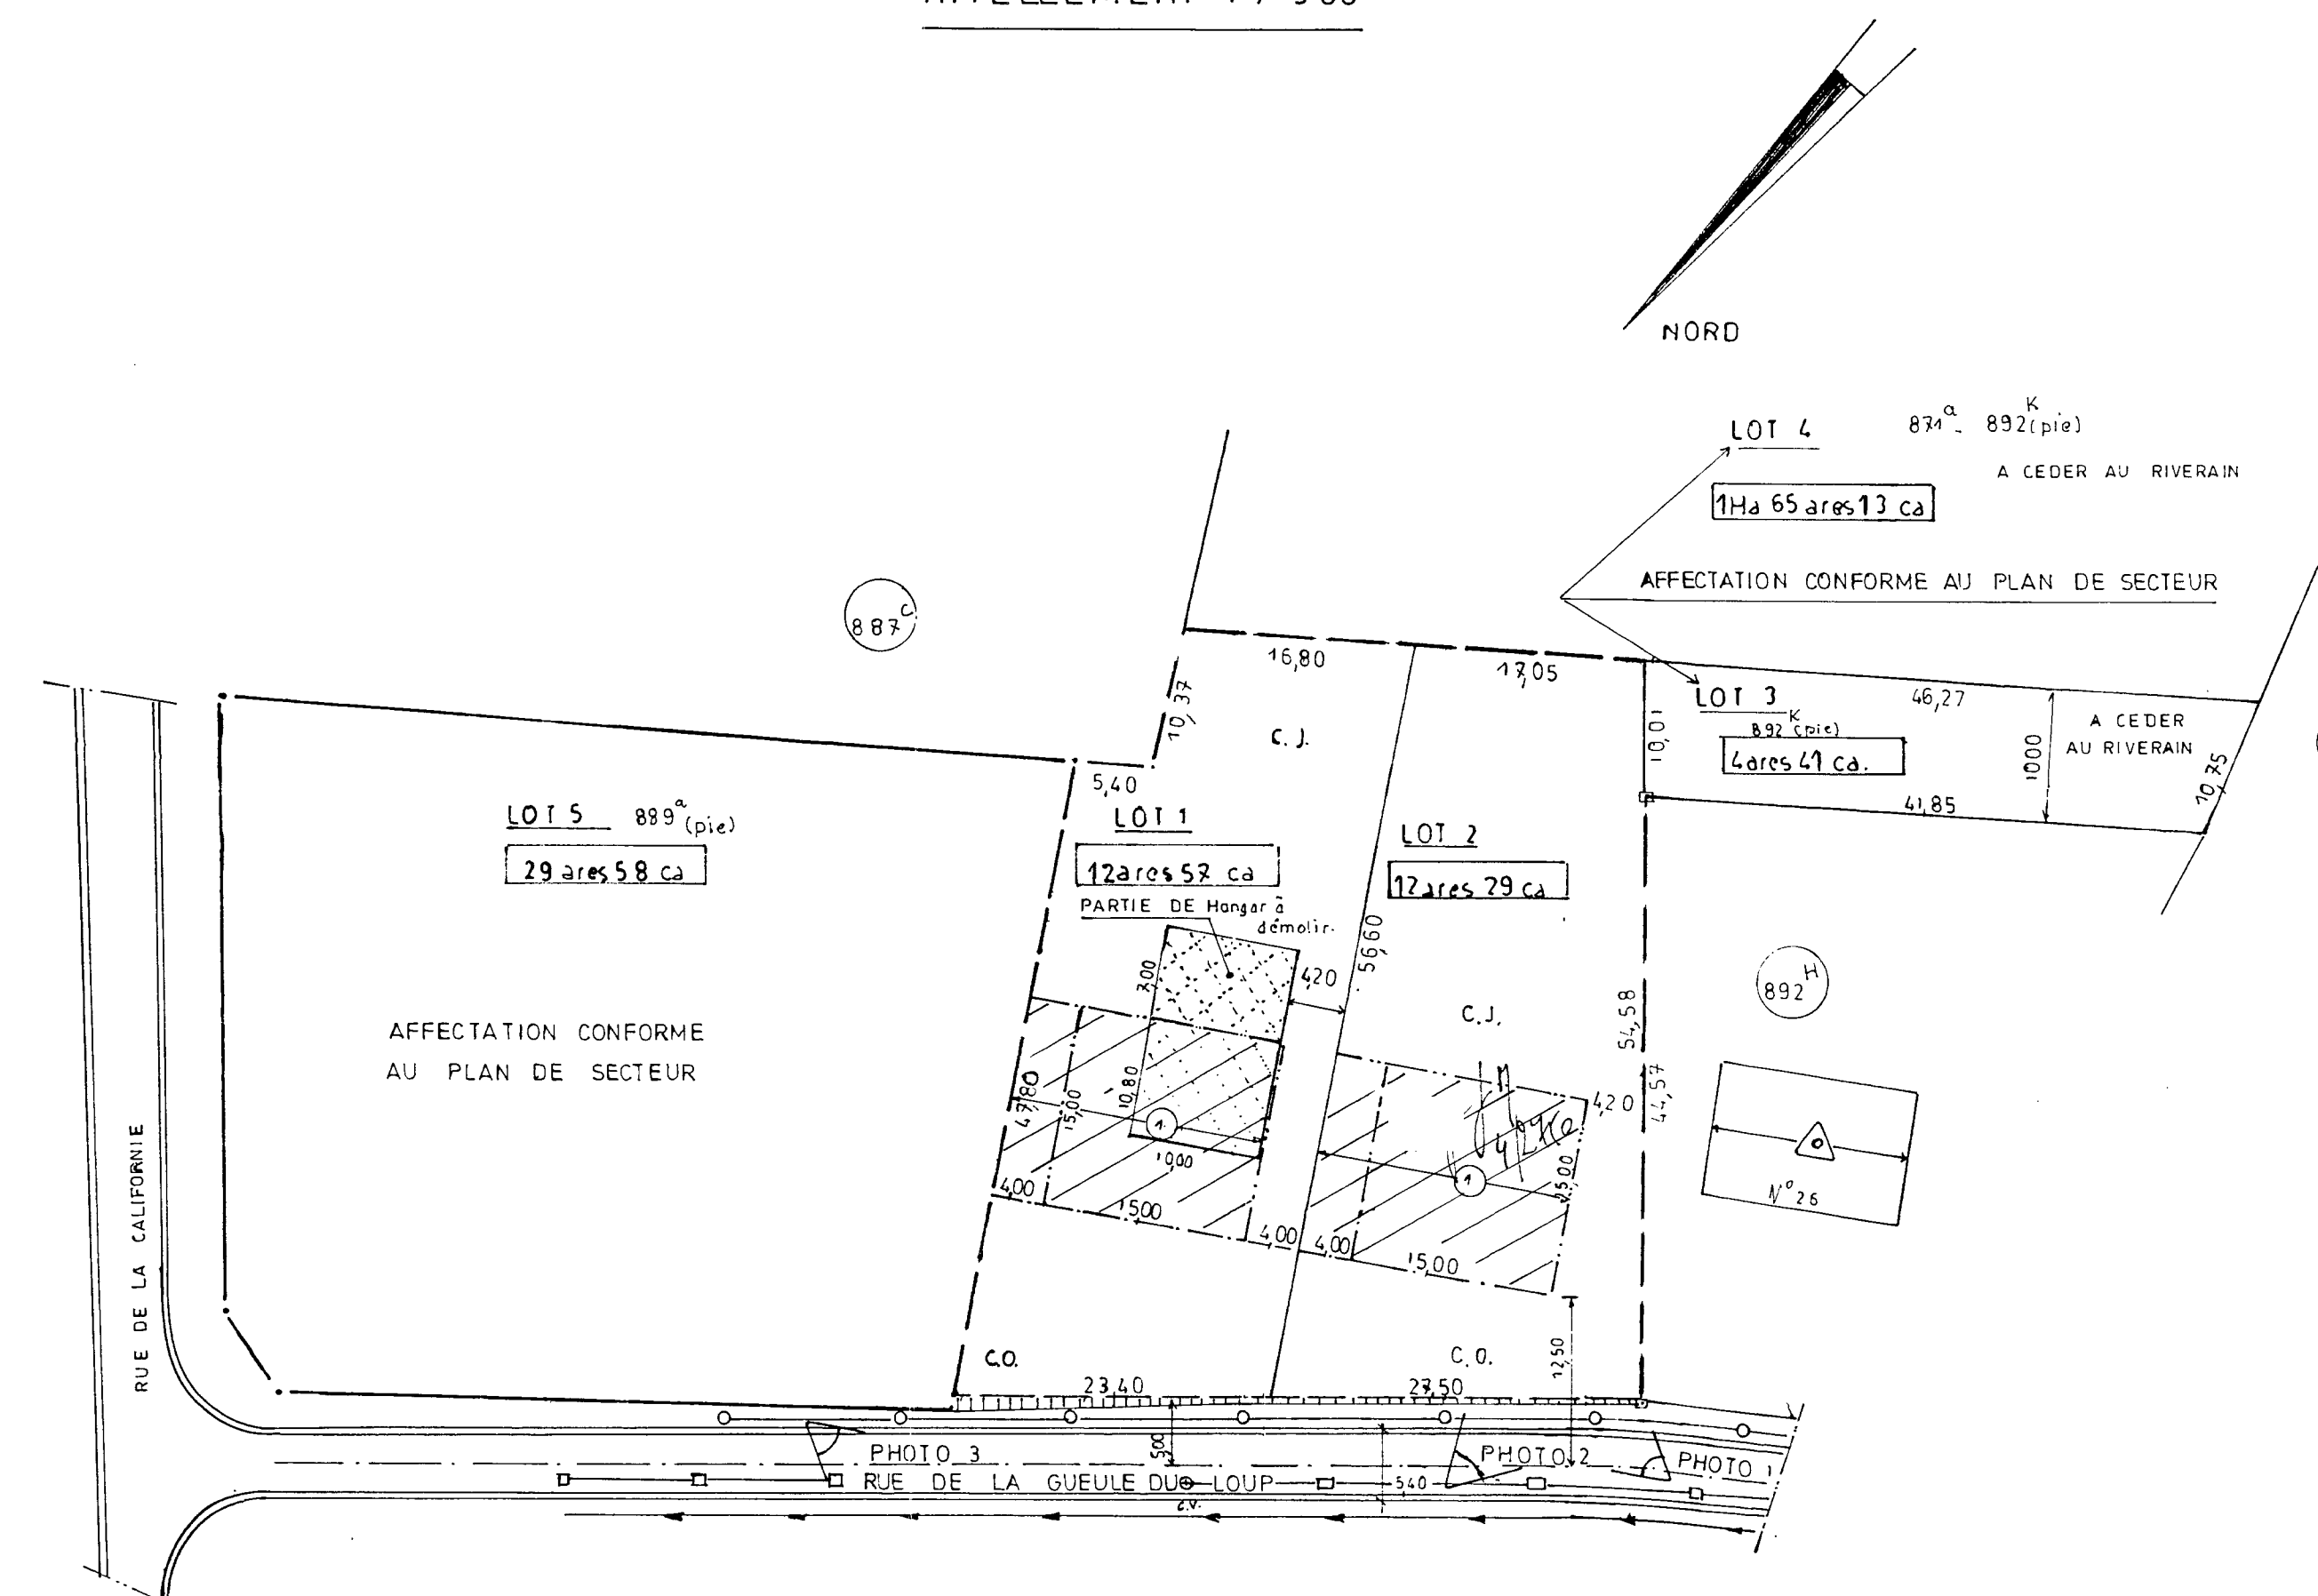

PLAN TERRIER 1/500

PROFILS 1/500

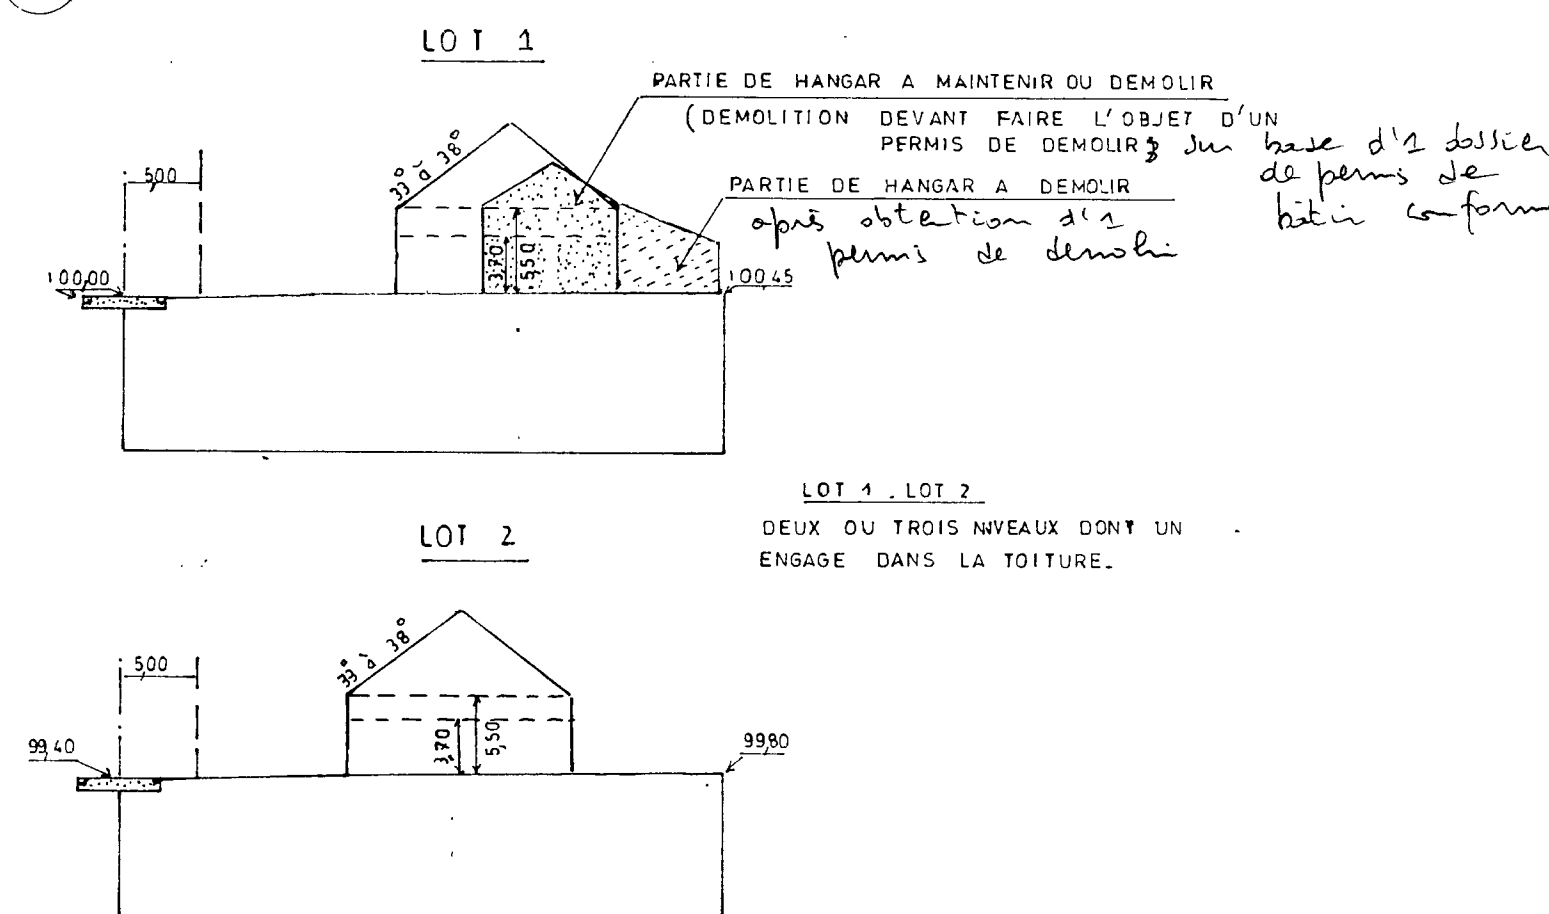

LEGENDE

- LIMITE DU PERMIS DE LOTIR.
- ALIGNEMENT.
- LIMITE DE ZONE.
- LIMITE DE PARCEILLE.
- LIMITE EXTREME DES CONSTRUCTIONS.
- EGOUT EXISTANT.
- EAU EXISTANTE.
- ELECTRICITE EXISTANTE.
- AXE VOIRIE.
- NOMBRE D'ETAGES SENS DU FAITAGE. BATIMENT A CONSTRUIRE.
- NOMBRE D'ETAGES BATIMENT CONSTRUIT.
- C.O. ZONE D'AVANT COUR OUVERTE.
- C.J. ZONE DE COUR ET JARDIN.
- SUPERFICIE DU LOT.
- FRONT DE BATISSE OBLIGATOIRE.
- ZONE CONSTRUCTIBLE.

2 Ha 24 ares 30 ca SUPERFICIE DU LOTISSEMENT.
 ZONE A CEDER GRATUITEMENT A LA VILLE .32 ca . 892^K 889^K 889^K

AUTORISATION DE LA COMMUNE	PROVINCE DE LUXEMBOURG.
AUTORISATION DE L'URBANISME	COMMUNE DE BASTOGNE.
SITUATION: 2 ^{me} DIVISION Section C 889 ^K . 892 ^K . 892 ^K . 892 ^K	
PROJET DE LOTISSEMENT.	
LE RENDEUR:	
OBJET: PLAN TERRIER. SITUATION. NIVELLEMENT. GABARIT.	
ECHELLES DIVERSES.	André PONCIN, Géomètre E. I.
DATE 28/12/1992	VILLE, rue de Freylange, 34. 6700 LARION. 063 21/63 40