



Plan d'assainissement

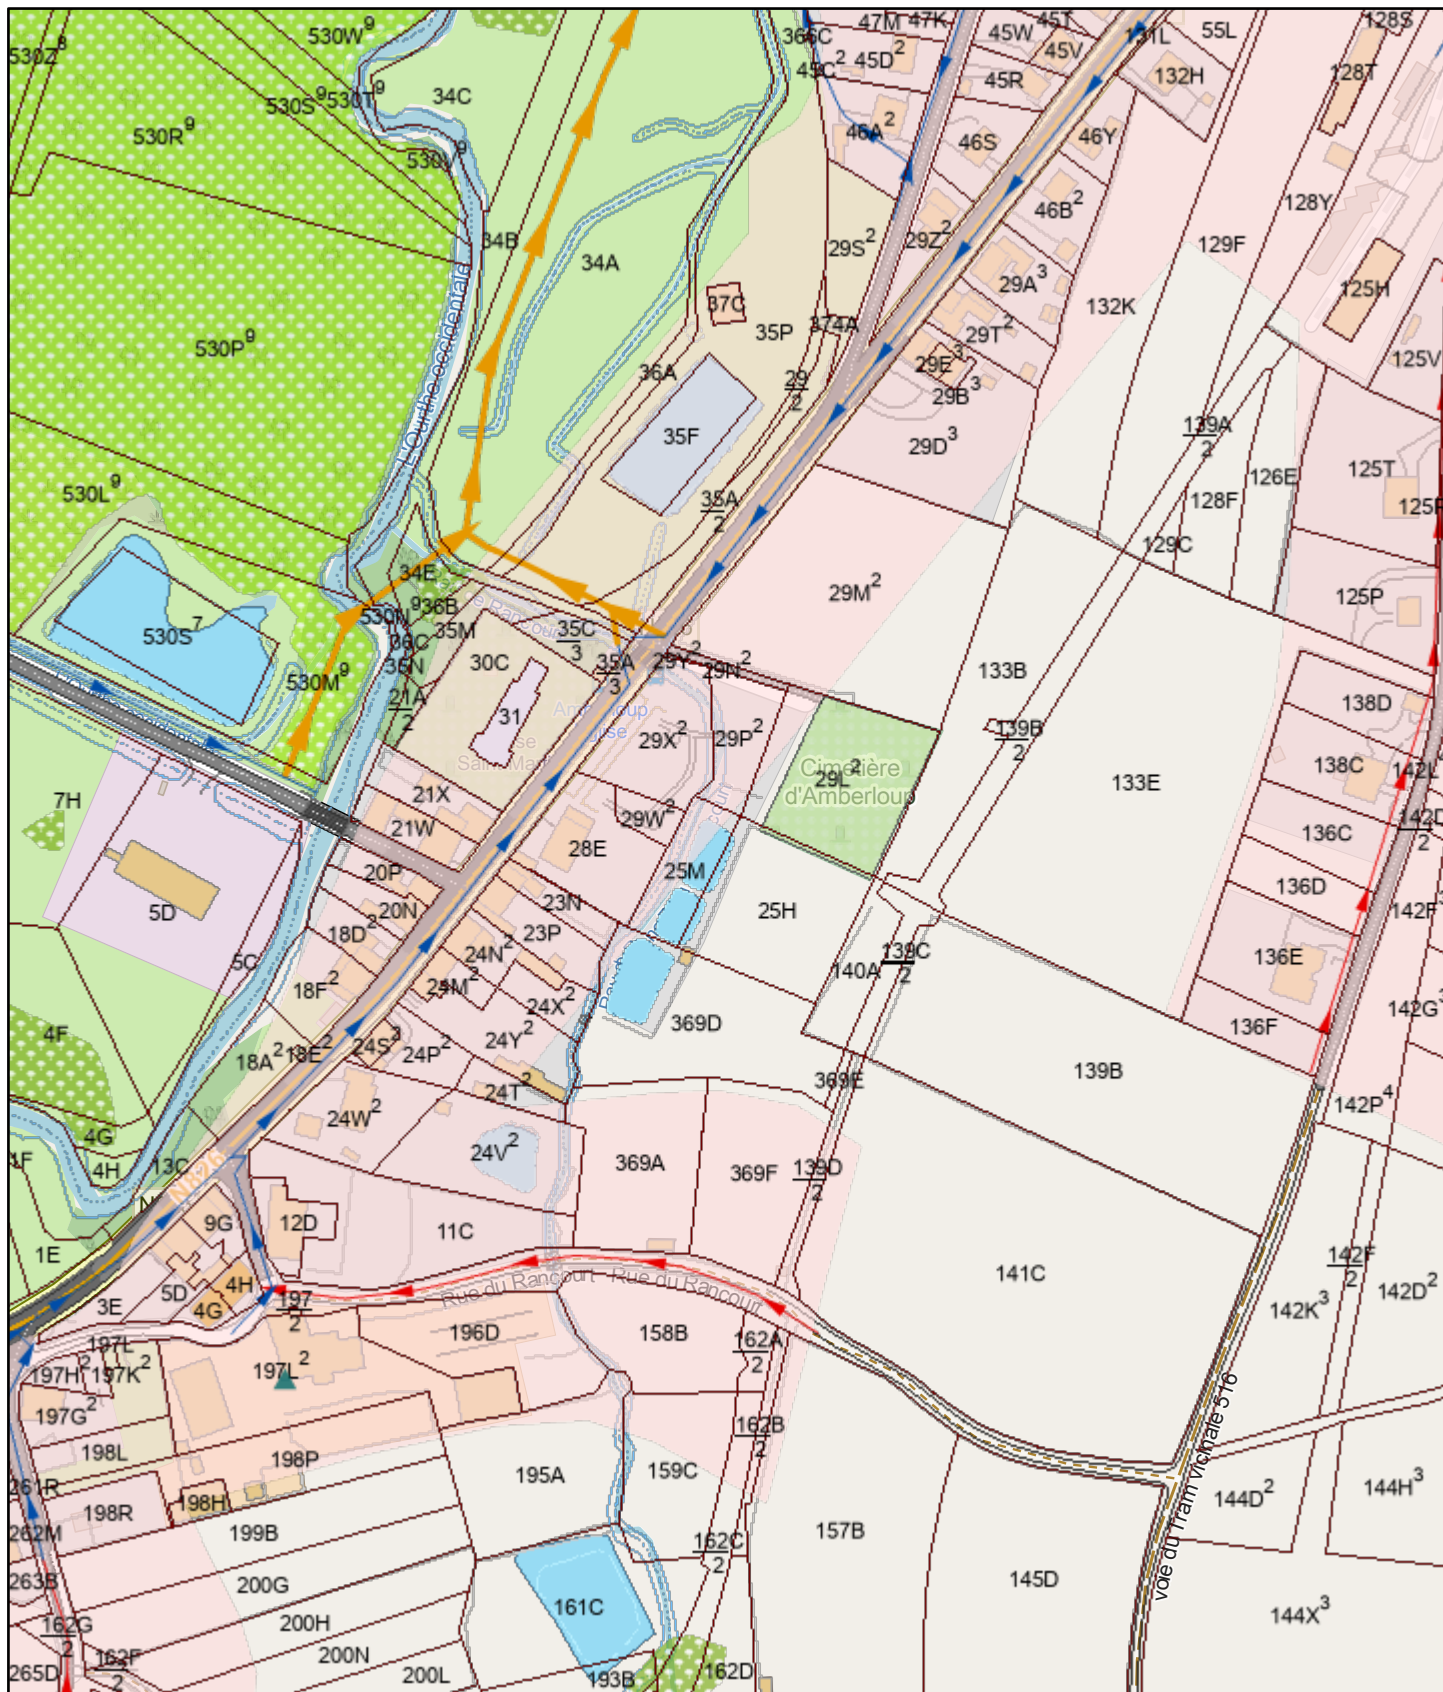

24/09/2026 16:53:40

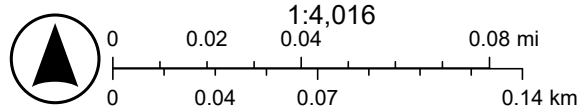

Captages en eaux souterraines

- ▲ Captages pour lesquels il n'existe pas de zone de prévention

 Parcelles cadastrales

- Escorts

→ **Egout gravitaire** - Existence à v

Collecteurs

Régime d'assainissement

Colle

Construction - Bâtiment - Emprise

- Agricole

 Lieu de culte

Annexe

Equipment - Line

Bordure c

Escalier

Muret (Axe/Fled)

—— Bordure / Trottoir

- Entrée de propriété

Rigole

Voirie - Axe

Communale

Voirie - Surface

 Carrefour

■ Tronçon

Occupation du sol - Surface



1:4,016

0 0.02 0.04 0.08 mi

0 0.04 0.07 0.14

0 0.04 0.07 0.14 km

Service public de Wallonie, © SPW, AGDP, SPGE - Mise à jour : octobre 2018, SPW, Map data © OpenStreetMap contributors, Microsoft, Facebook, Google, Esri Community Maps contributors, Map layer by Esri