

COMMUNE DE SAINTE-ODE
1 ère division - Amberloup

Section D- Parcelle cadastrée 28 E

PLAN DE DIVISION

Localisation : Amberloup, rue de la Vallée de l'Ourthe

Lieu-dit :

Plan unique

Dimension : 450/300

Date : 04/08/2026

Modifié le :

Dossier : 2026/046

Partie de la parcelle cadastrée 28 E, pour une superficie mesurée de 12 ares 35 centiares.
Reprise au plan ci-contre sous liseré de teinte jaune.

Plan joint à un acte authentique en l'étude du Notaire Quentin BOINET


Numéro d'identification suivant l'Arrêté royal du 12 mai 2015 : 82001-10227



Michel LECLERE Géomètre-Expert
Légalement assermenté en cette qualité
par devant le tribunal de première instance
séant à Neufchâteau.
Inscrit au tableau du conseil fédéral sous le n°040660
Le Géomètre ssé.,

[Signature]

Mande-Sainte-Marie 39 à 6640 VAUX-SUR-SURE
Tél : 061/612510 - GSM 0498/129642
Mail : geosphere@skynet.be

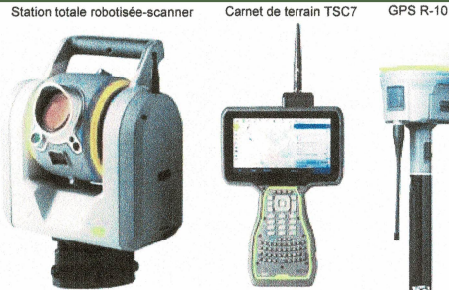

Mission du Géomètre expert

- Levé topographique Lambert 72 (planimétrique-altimétrique-scanner)
- Permis d'urbanisation (lotissement)
- Permis d'urbanisme (modification relief du sol - projet voirie - projet urbain)
- Cubature
- Plan de division (terrains - habitation)
- Implantations (nouvelle coonstruction - infrastructures)
- Vérification des implantations de nouvelles constructions
- Plan de délimitation de la propriété foncière (procès-verbal de bornage)
- Expertises immobilières (bâtiments - terrains)
- Etats des lieux (locatifs - avant travaux)
- Calculs des quotités d'immeubles multi-résidentiels

POUR ACCORD


PLAN DE SITUATION

Echelle : 1/25.000



EXTRAIT CADASTRAL 2025

Echelle : 1/1.000

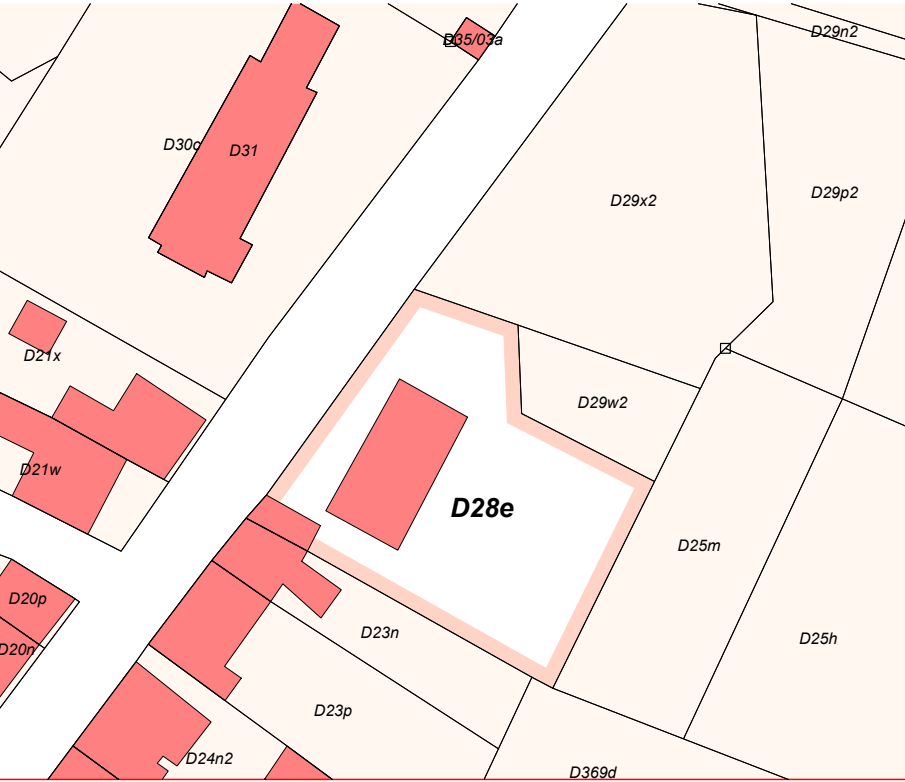

PLAN DE DIVISION

Echelle : 1/250

