

N° demande de plans : **6818197**

**Quentin BOINET - société
notariale
LIEGEOIS Pascal
rue Pierre Thomas 60
6600 Bastogne**

Vos réf : **5280(52633092-7747-40da-8871-db749ceb8b69)**

Nos réf : **6818197;**

Dossier traité par : ***Plan Request FR***

Le : **25 Septembre 2026**

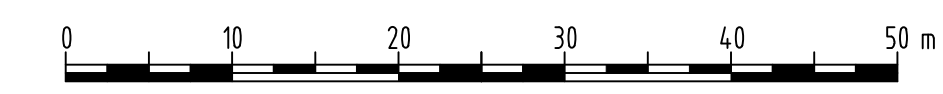
Annexe(s) : **2**

Madame, Monsieur,

Information importante en matière de demande de plans : Avant de débiter les travaux, il y a lieu de consulter au préalable « les directives et mesures de précaution pour la prévention des dégâts à l'infrastructure souterraine de PROXIMUS, dont PROXIMUS assure la gestion ». Le non-respect de ces directives est sanctionné par l'article 114 de la loi du 21 mars 1991 portant réforme de certaines entreprises publiques économiques.

Les directives peuvent être consultées via : **www.proximus.be/plans**

Dans le cas où des installations de PROXIMUS sont endommagées lors de l'exécution de vos travaux, signalez sans tarder le sinistre via notre application Proximus SOS Cable. Téléchargez directement l'application Proximus SOS Cable sur le App store ou Google Play en recherchant « Proximus SOS »

$$X = 232500, Y = 80260$$


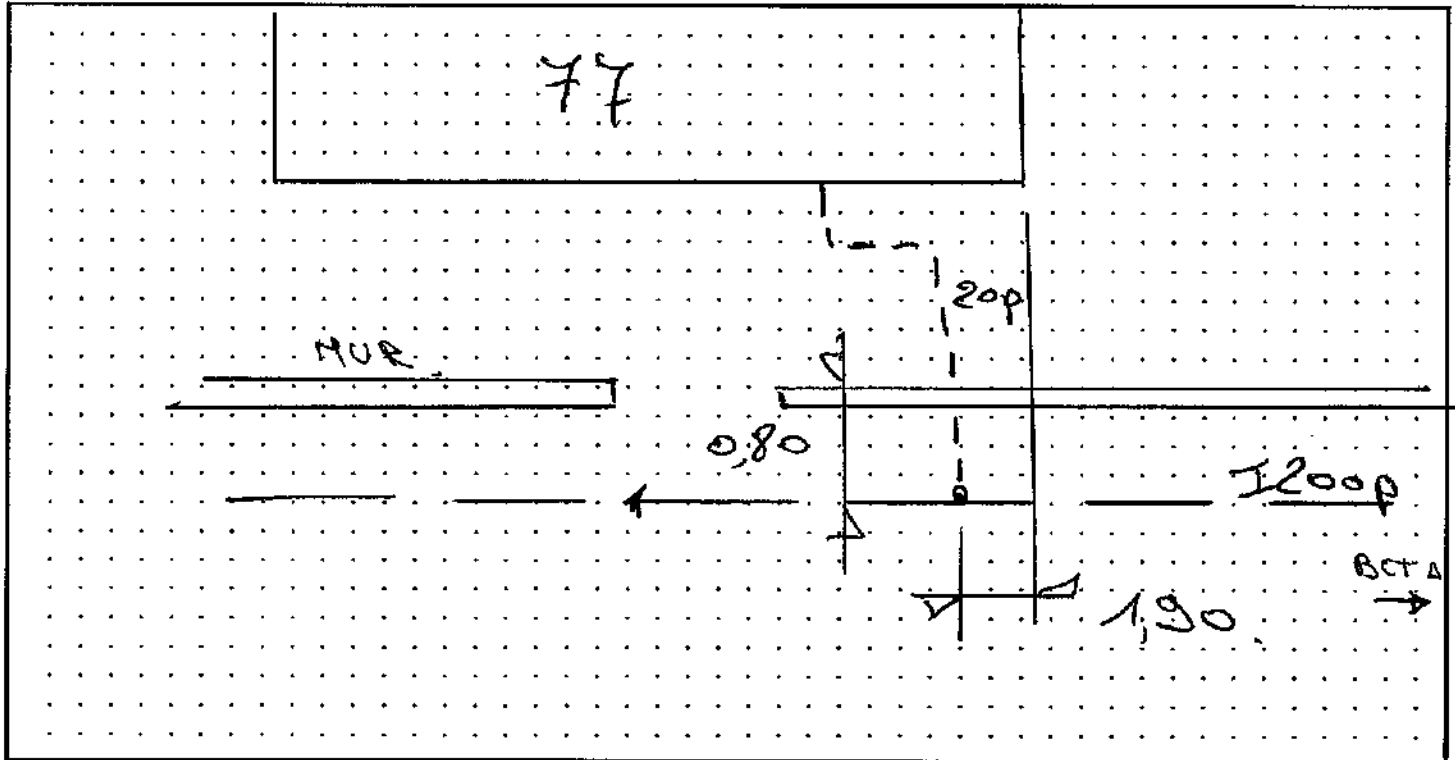
Echelle
1 : 500
PLAN DE REPERAGE
PLR
DIG232080F
R0seau
61AMB0
Edition :
2/9/2025
procon

The background map is based on SPW

Fiche bloc

belgacom

Commune: Amberloep
 Rue: Amberloep n° 77
 Code Réseau: 61 AMB



Paires coupées					Paires coupées					Bande métrique
Broche Distrib.	Câble-bloc	Câble Intro	Boîte	N.A.	Distrib	Câble-bloc	Câble Intro	Boîte	N.A.	
mt 3	153	LG				130	LG			Paires redressées
353	153	RD	1			130	RD	8		
mt 3	154	LG					LG			
354	154	RD	2				RD			
	155	LG					LG			
	155	RD	3				RD			
	156	LG					LG			
	156	RD	4				RD			
	165	LG			> 10 paires coupées (voir remarques)					☐
	165	RD	5		Remarques:					
	158	LG								
	158	RD	6							
	159	LG								
	159	RD	7	502857						
N° OT / JMS: <u>176 106</u>					Infrastr. différente de l'OT (ABR) ☐					N° Réf. (IAC) <u>OK</u>
Câble distribution: Type + Cap. <u>B 2005</u>					Nouvelle intro: ☐					Nom jointeur: <u>Hichas</u>
Câble d'intro: Type + Cap. <u>B 20805</u>					Modification: ☒					Date: <u>24/3/04</u>
Long: m.					BD: ☐					Visa Chsnt.: