

gemeente HEUSDEN-ZOLDER, 1e AFD. sectie A.


"De Voort".

schaal : 1/500

NOORD



- : bestaande paalsteen
- : nieuwe paalsteen
- : toezichtspit riool
- : verlichtingspaal
- : brandkraan
- : electr. schakelkast electra
- : tel. Telefoonschakelkast

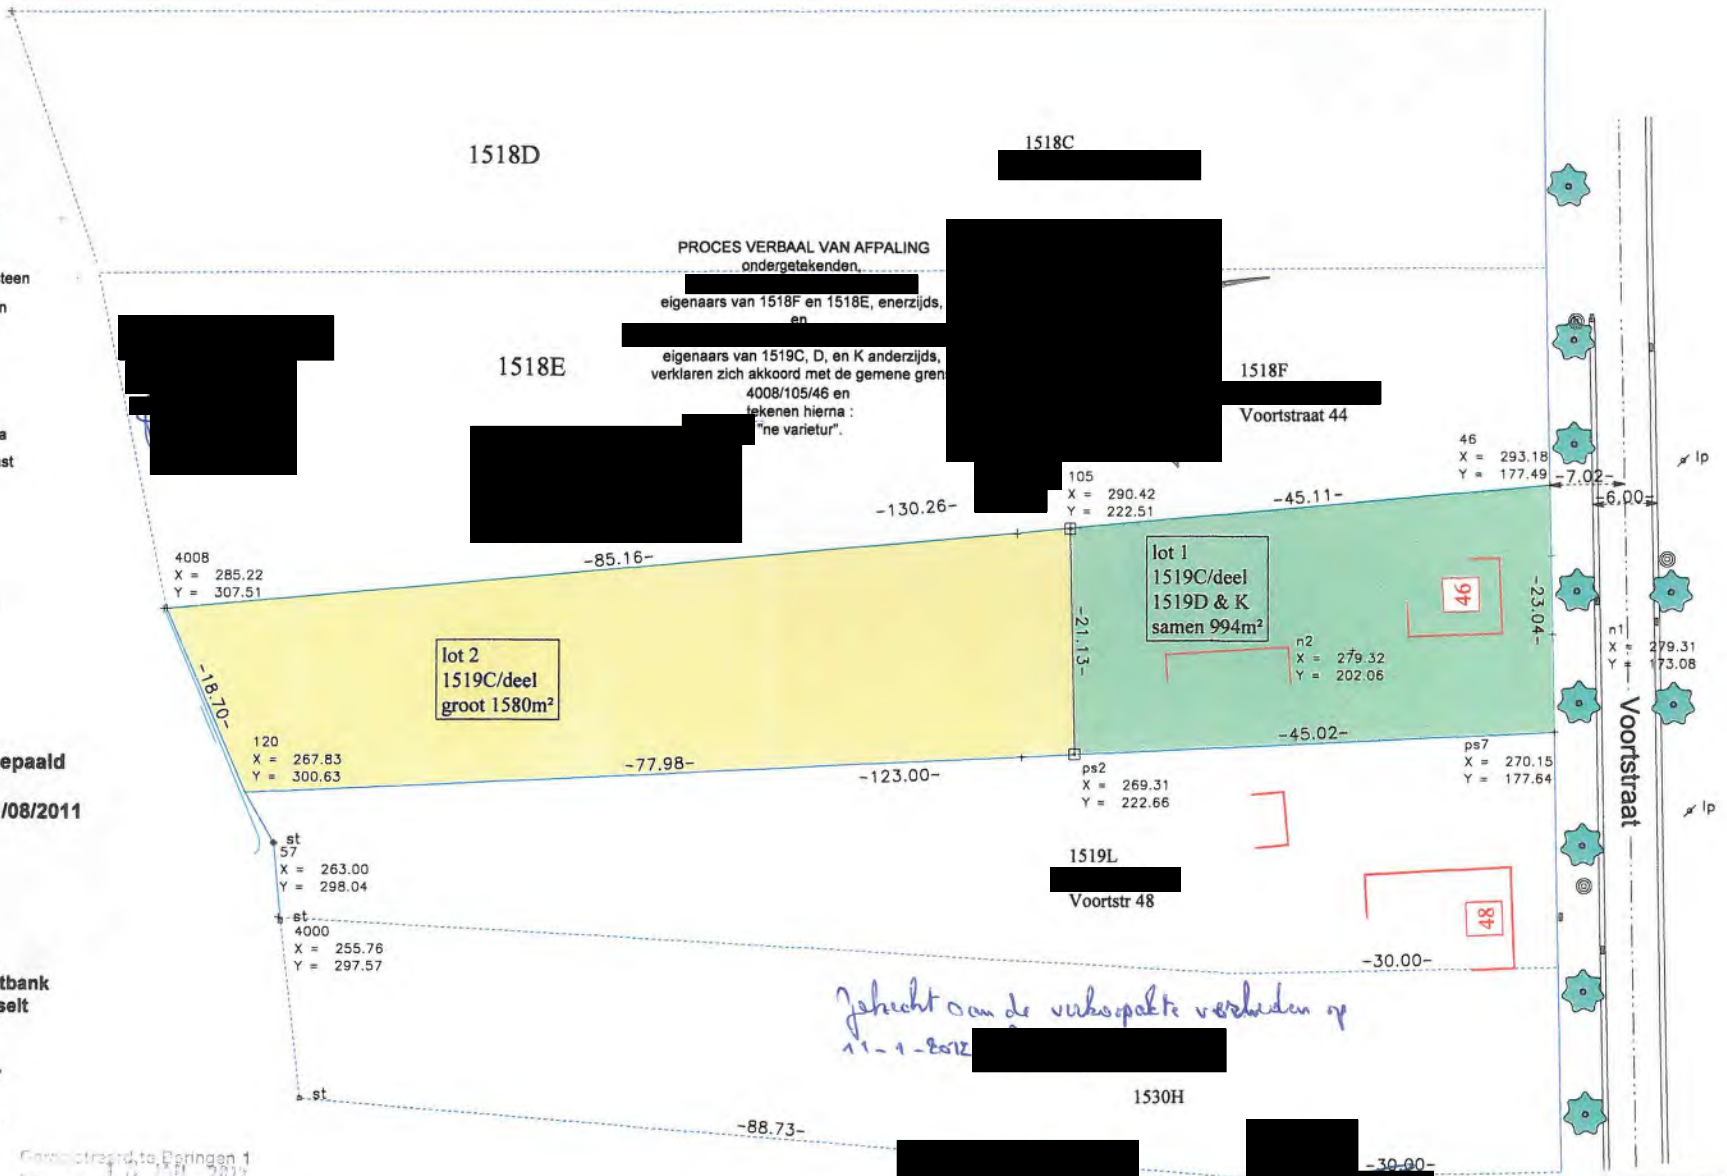

Aldus gemeten, afgepaald en getekend, Heusden-Zolder, 11/08/2011

Rik Claes
 Landmeter-expert
 beëdigd aan de Rechtbank van 1e aanleg te Hasselt Lan 40431
 Schansstraat 53/1
 3550 Heusden-Zolder
 011/57.18.03
 claes.rik@telenet.be

Zie het o.m. de verkoopakte verbanden op 11-1-2012

Gemeentegrond, Beringen 1
 10 JAN 2012
 EEN blond (geen) verzanding
 1000/157 vak 23
 Ontvangst: vijf en vijftig euro
 De Ontvanger, (25 EUR)