

ARCHITECT

**twee
twaalf**

bart +32 475 279 841
birger +32 474 996 442
elise +32 472 397 599
twee twaalf architecten
gentsestraat 15 - 8500 kortrijk - +32 56 212 212
info@twee-twaalf.be - www.twee-twaalf.be

BOUWHEER


Hyboma
Den Triangel 2
8610 Kortemark
051/48 09 99

BOUWPLAATS

Bouwen van een ééngeswoning
Smissenhoek Z.n.
9620 Zottegem
Oost-Vlaanderen
6e Afd. Sie 'C', Nr. 81T

PLANGEGEVENS

dossier: 20210
faseBOUWAANVRAAG
plan: L.B._01
datum: 23/11/2021
schaal: 1/200

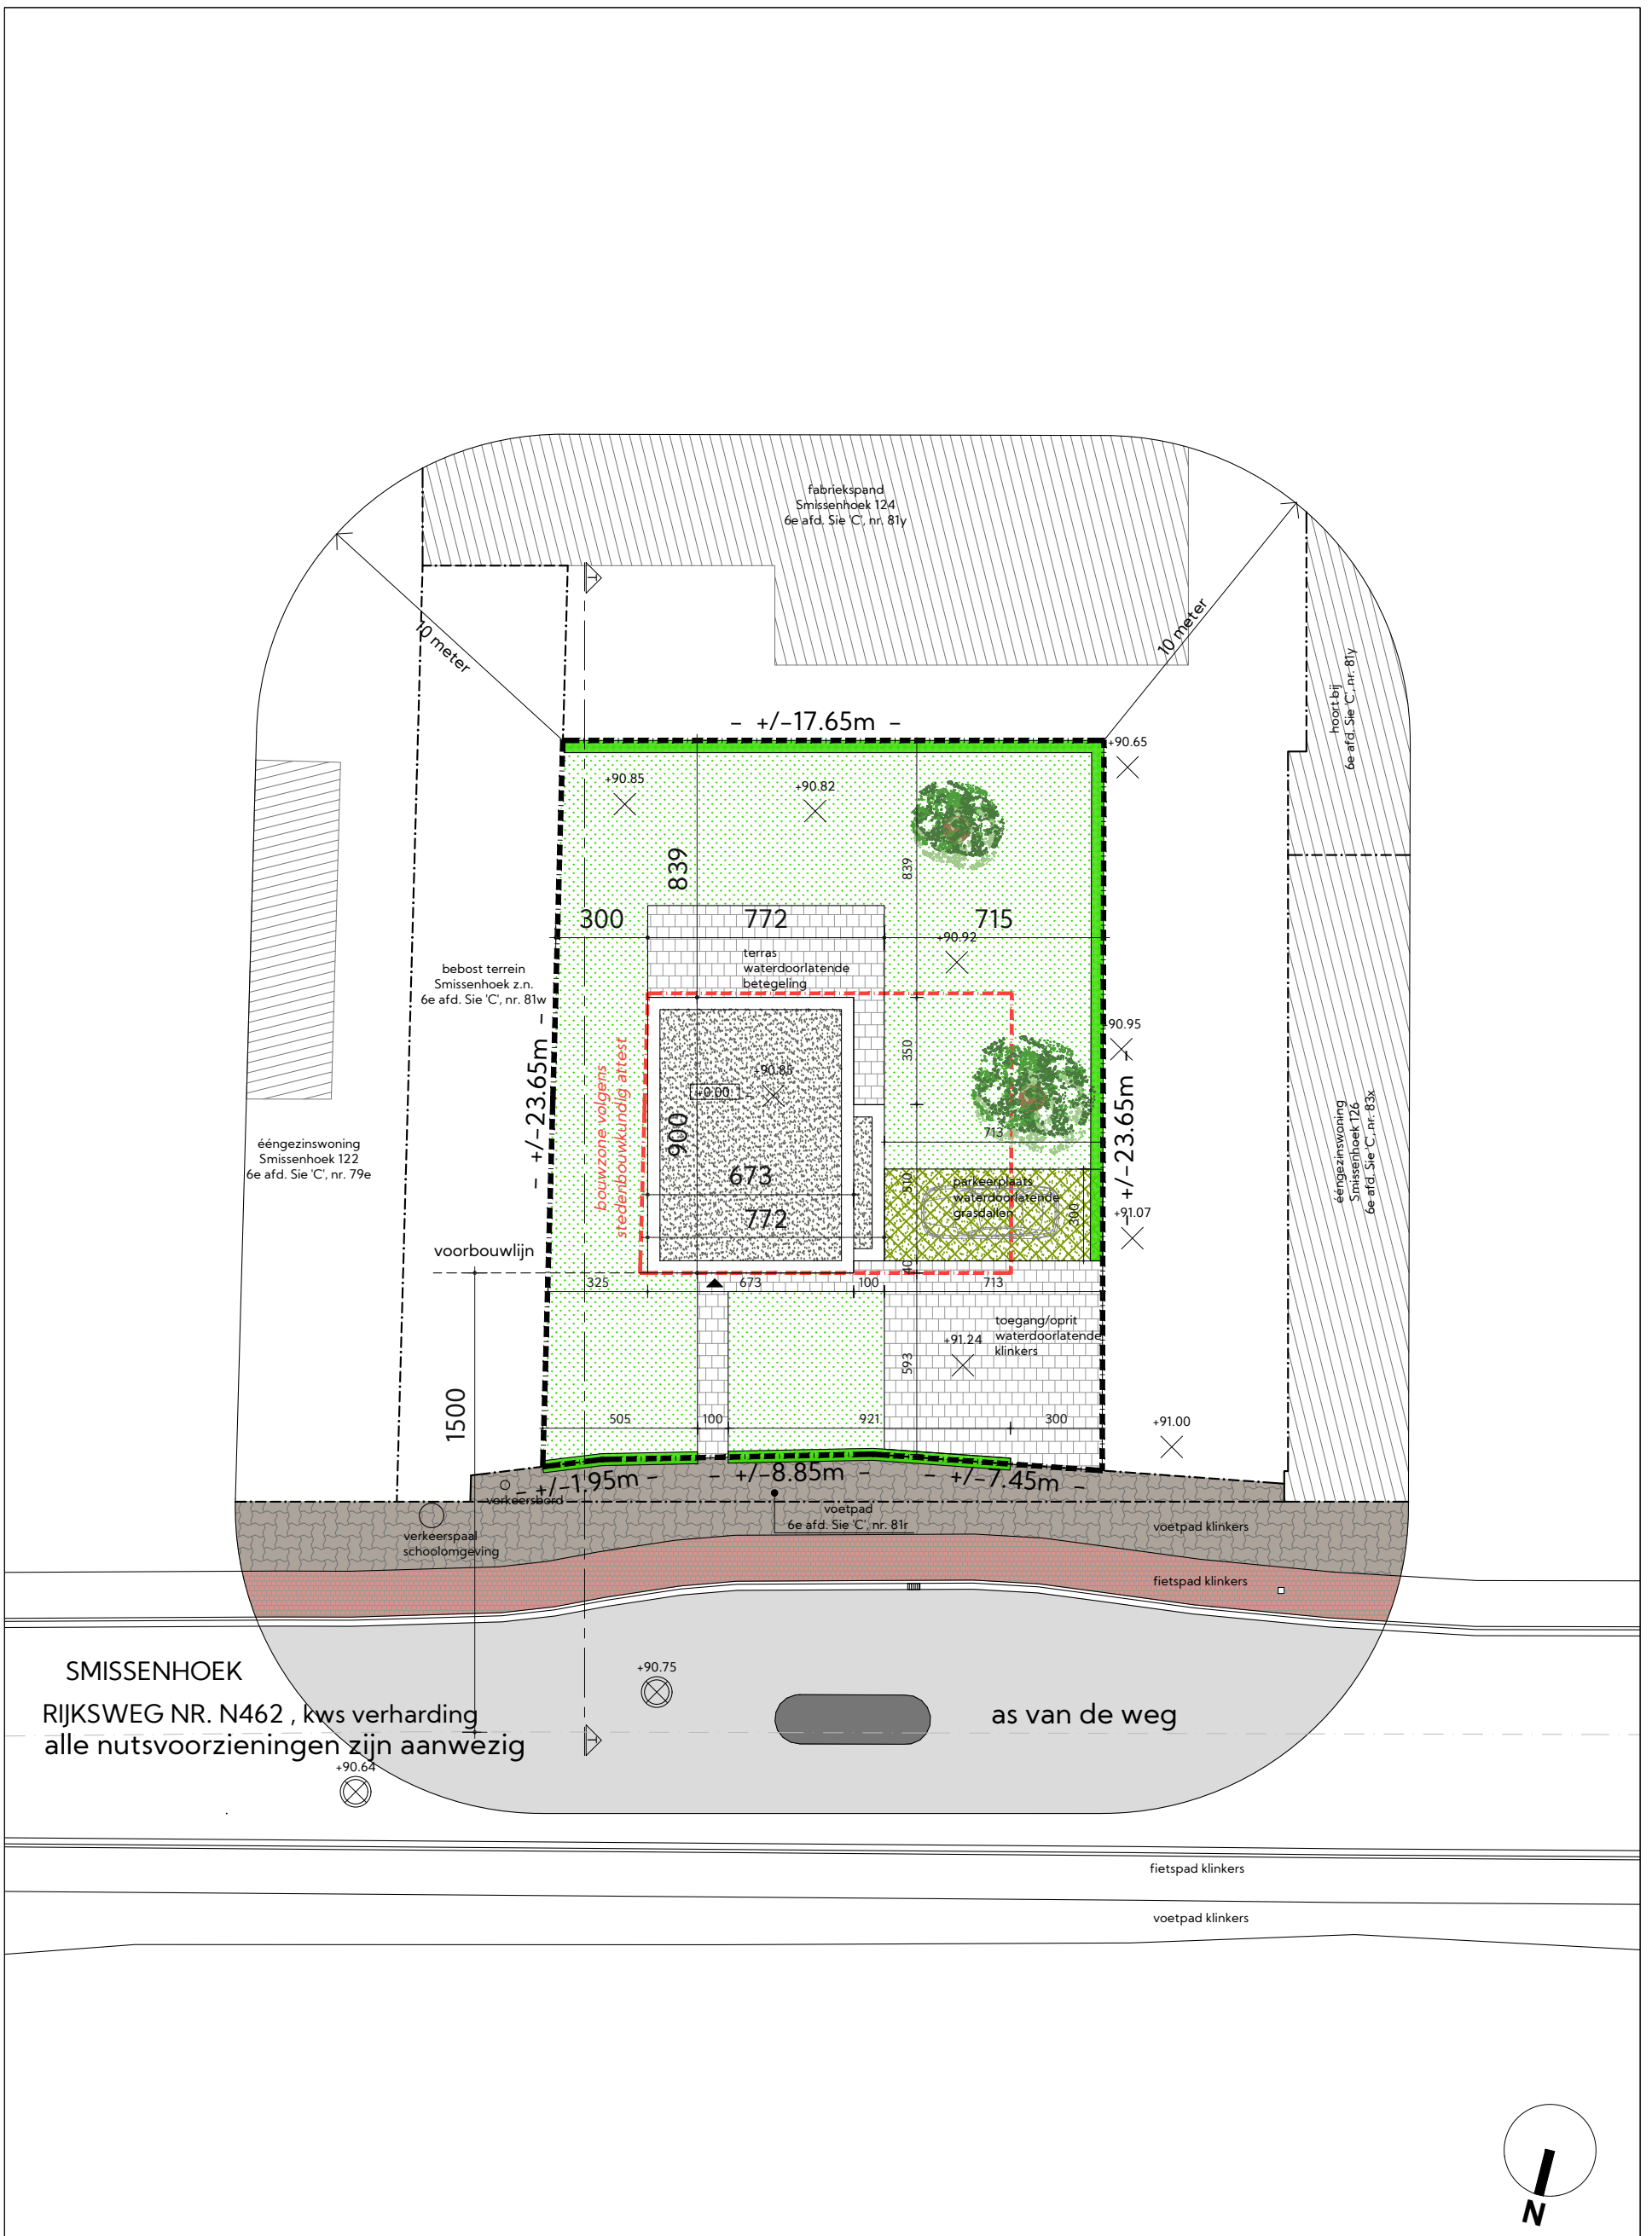

ARCHITECT

**twee
twaalf**

bart +32 475 279 841
birger +32 474 996 442
elise +32 472 397 599
twee twaalf architecten
gentsestraat 15 - 8500 kortrijk - +32 56 212 212
info@twee-twaalf.be - www.twee-twaalf.be

BOUWHEER

Hyboma
Den Triangel 2
8610 Kortemark
051/48 09 99

BOUWPLAATS

Bouwen van een ééngezinwoning
Smissenhoek Z.n.
9620 Zottegem
Oost-Vlaanderen
6e Afd. Sie 'C', Nr. 81T

PLANGEGEVENS

dossier: 20210
faseBOUWAANVRAAG
plan: L_N_01
datum: 23/11/2021
schaal: 1/200

LEGENDE


	grond
	gestabiliseerd zand
	steenslag
	in situ gestort beton
	geprefabriceerd beton
	zichtbeton
	gevelsteen
	betonsteen
	silicaatsteen
	snelbouwsteen
	gipsblokken
	cellenbetonblokken
	minerale wol
	PUR / PIR
	EPS
	XPS
	cellulair glas
	regelwerk gevel en dak
	houten beplating multiplex
	houten beplating mdf
	houten beplating massief hout
	gipskartonwanden
	gespoten PUR
	schuimbeton
	hellingschape
	dekvloer
	natuursteen
	beton
	keramisch
	tegels
	kiezel
	grasdallen
	houten terrasbekleding
	klinkers
	boom
	haag
	bodembedekkers
	gras - private ruimte
	gras - publieke ruimte
	bloemenweide
	groendak
	toegankelijkheidszone
	draaicirkel rolstoel

Nota
alle funderingen tot op vaste- en vorstvrije grond
alle stabiliteit volgens studie van ir.-bouwkunde

AANDUIDINGEN

	snedelij	
	aslijn	
	perceelsgrens	
	bouwlijn	
	gabariet rechts	
	gabariet links	
	maaiveld bestaand	
	maaiveld nieuw	
	regenwater	
	huishoudelijk water	
	fecaal water	

SYMBOLEN

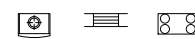

LEGENDE INPLANTINGSPLAN 1/100

	tegels
	kiezel
	grasdallen
	houten terrasbekleding - verdieping
	houten terrasbekleding - niveau 0
	klinkers
	boom
	haag
	bodembedekkers
	gras - private ruimte
	gras - publieke ruimte
	bloemenweide
	groendak
	water
	maximale bouwzone volgens verkavelingsplan
	verkavelingsgrens
	opnamepunt foto

ARCHITECT

**twee
twaalf**

bart +32 475 279 841
birger +32 474 996 442
elise +32 472 397 599

twee twaalf architecten
gentsestraat 15 - 8500 kortrijk - +32 56 212 212
info@twee-twaalf.be - www.twee-twaalf.be

BOUWHEER

Hyboma
Den Triangel 2
8610 Kortemark


051/48 09 99

BOUWPLAATS

Bouwen van een ééngezinswoning
Smisshoek Z.n.
9620 Zottegem
Oost-Vlaanderen
6e Afd. Sie 'C', Nr. 81T

PLANGEGEVENS

dossier: 20210
faseBOUWAANVRAAG
plan: LEGENDE
datum: 23/11/2021
schaal: 1/100

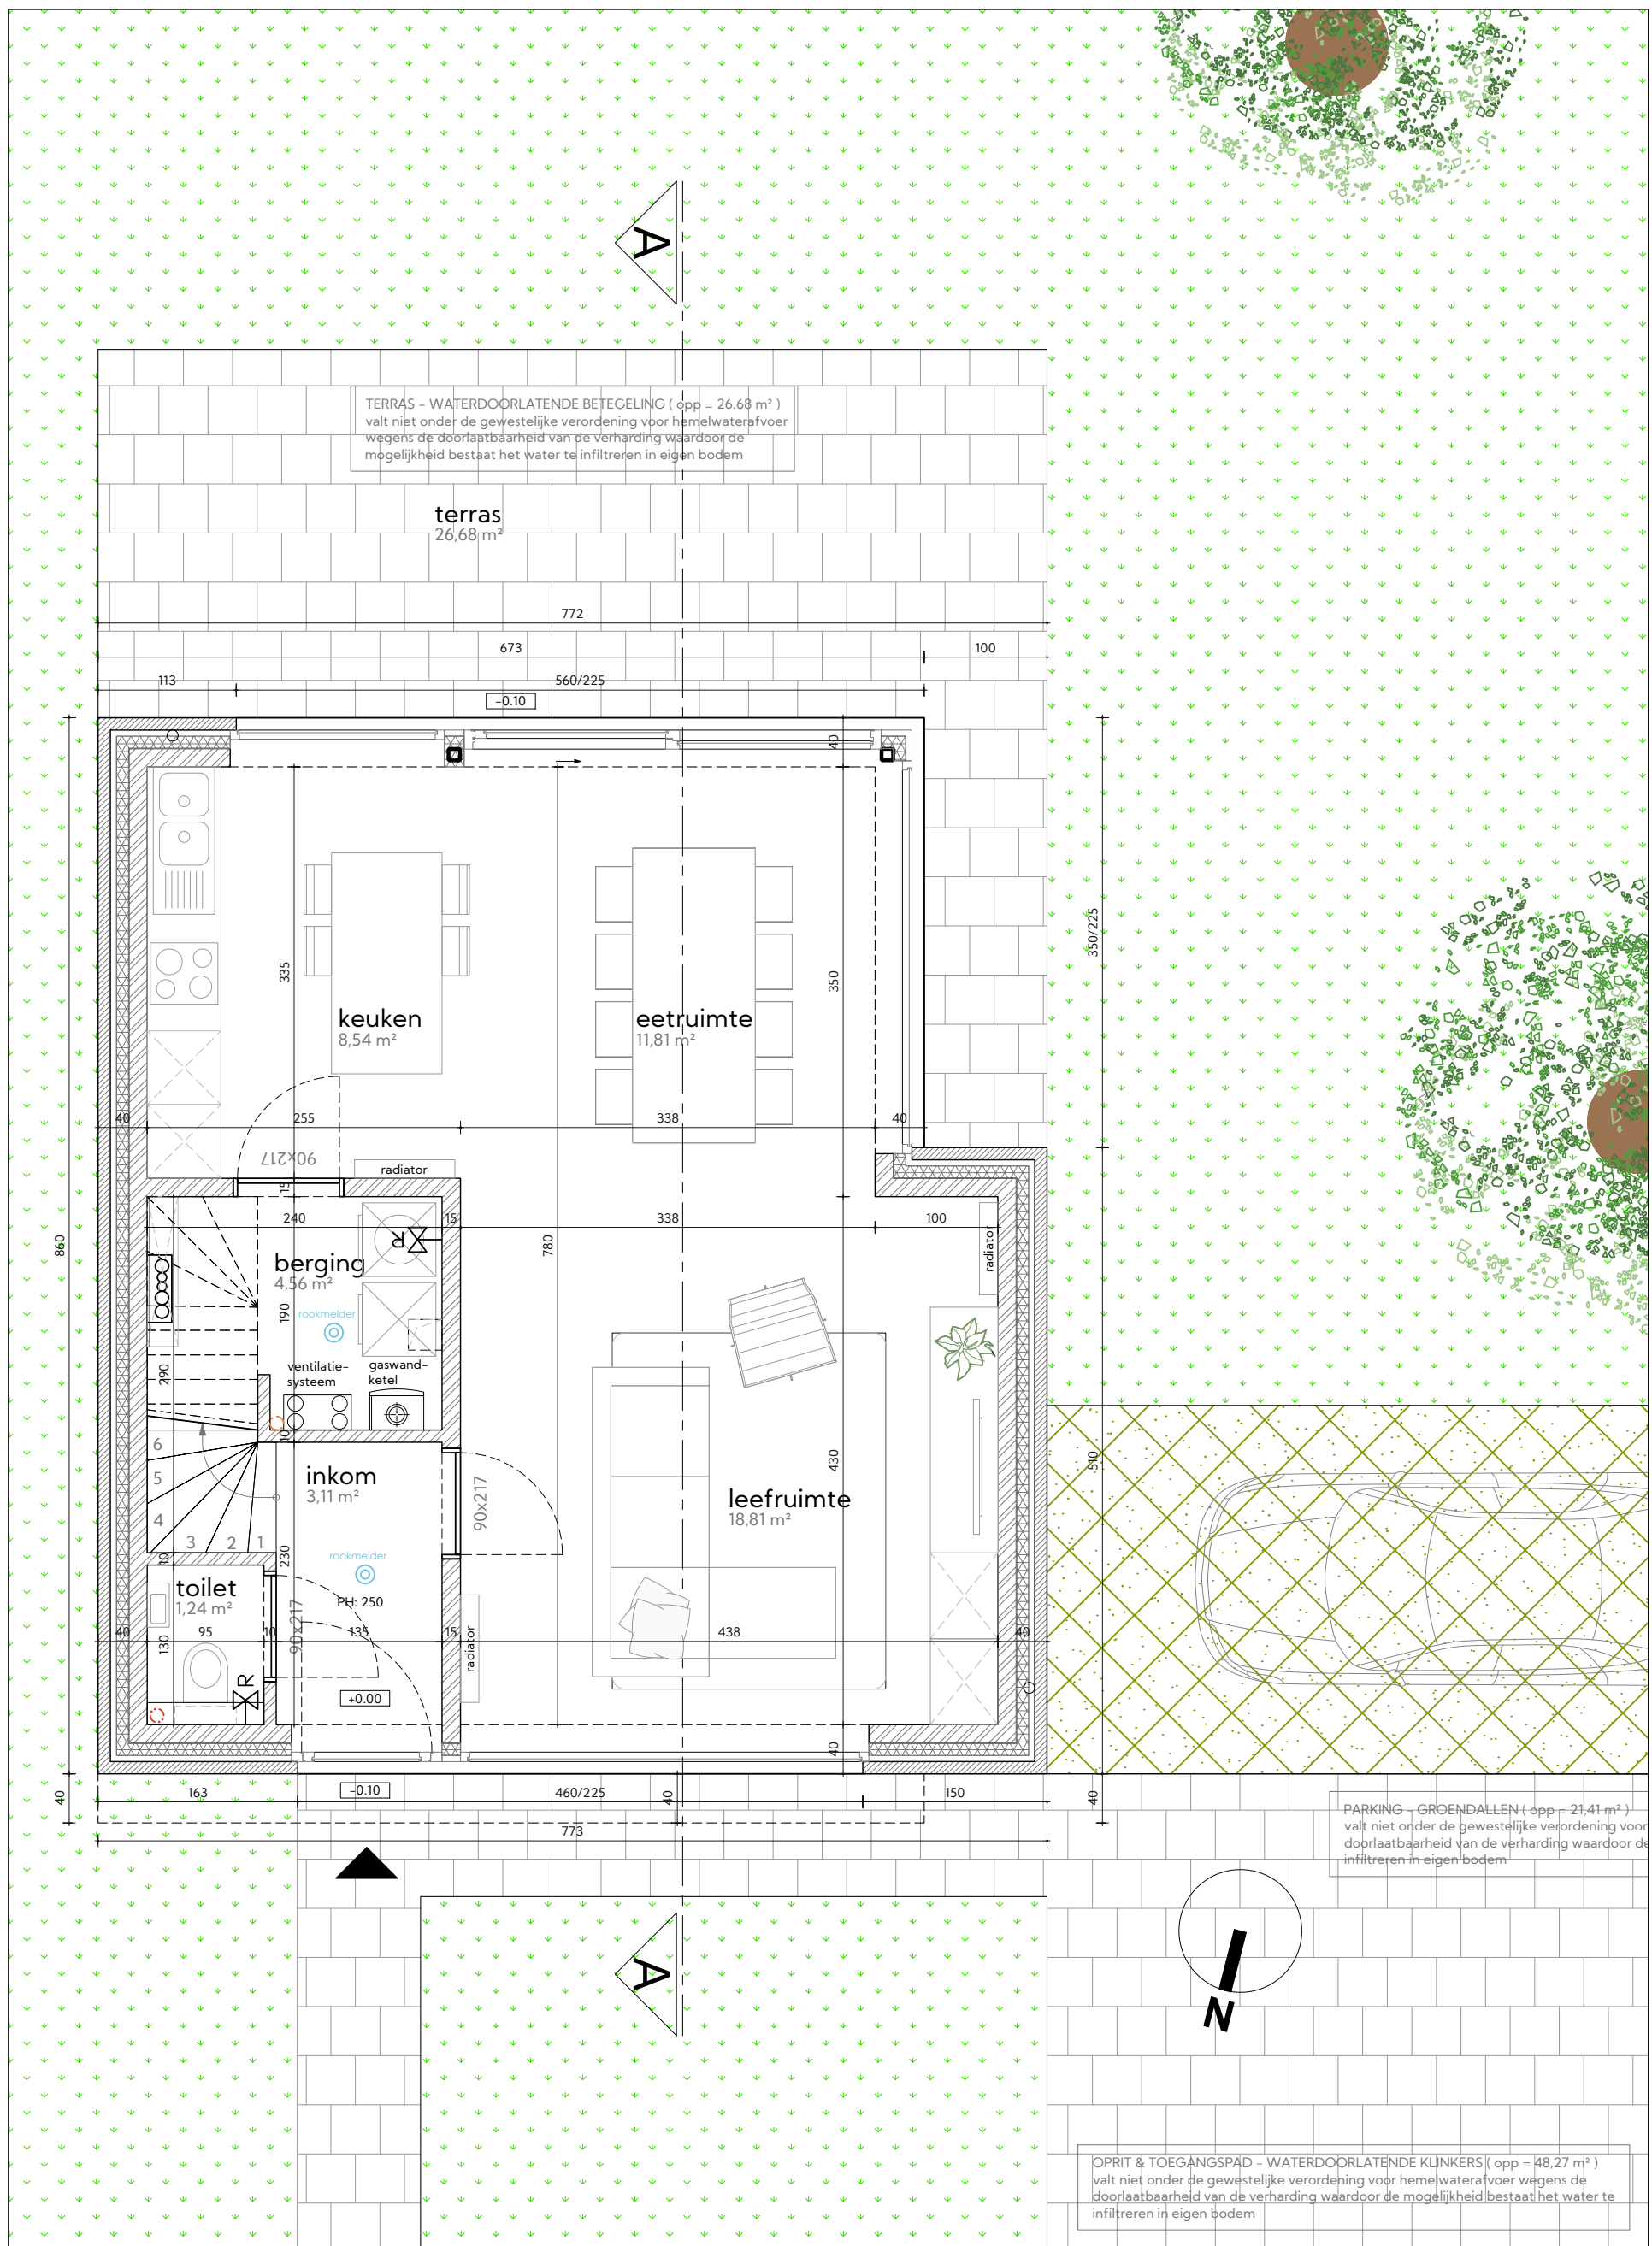

ARCHITECT

**twee
twaalf**

bart +32 475 279 841
birger +32 474 996 442
elise +32 472 397 599

twee twaalf architecten
gentsstraat 15 - 8500 kortrijk - +32 56 212 212
info@twee-twaalf.be - www.twee-twaalf.be

BOUWHEER





Hyboma
Den Triangel 2
8610 Kortemark
051/48 09 99

BOUWPLAATS

Bouwen van een ééngezinswoning
Smissenhoek Z.n.
9620 Zottegem
Oost-Vlaanderen
6e Afd. Sie 'C', Nr. 81T

PLANGEGEVENS

dossier: 20210
faseBOUWAANVRAAG
plan P.N._02
datum: 23/11/2021
schaal: 1/50

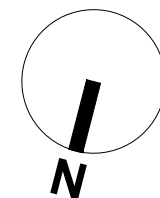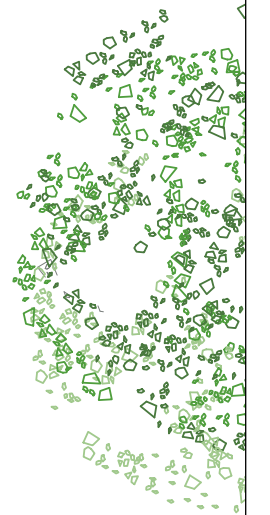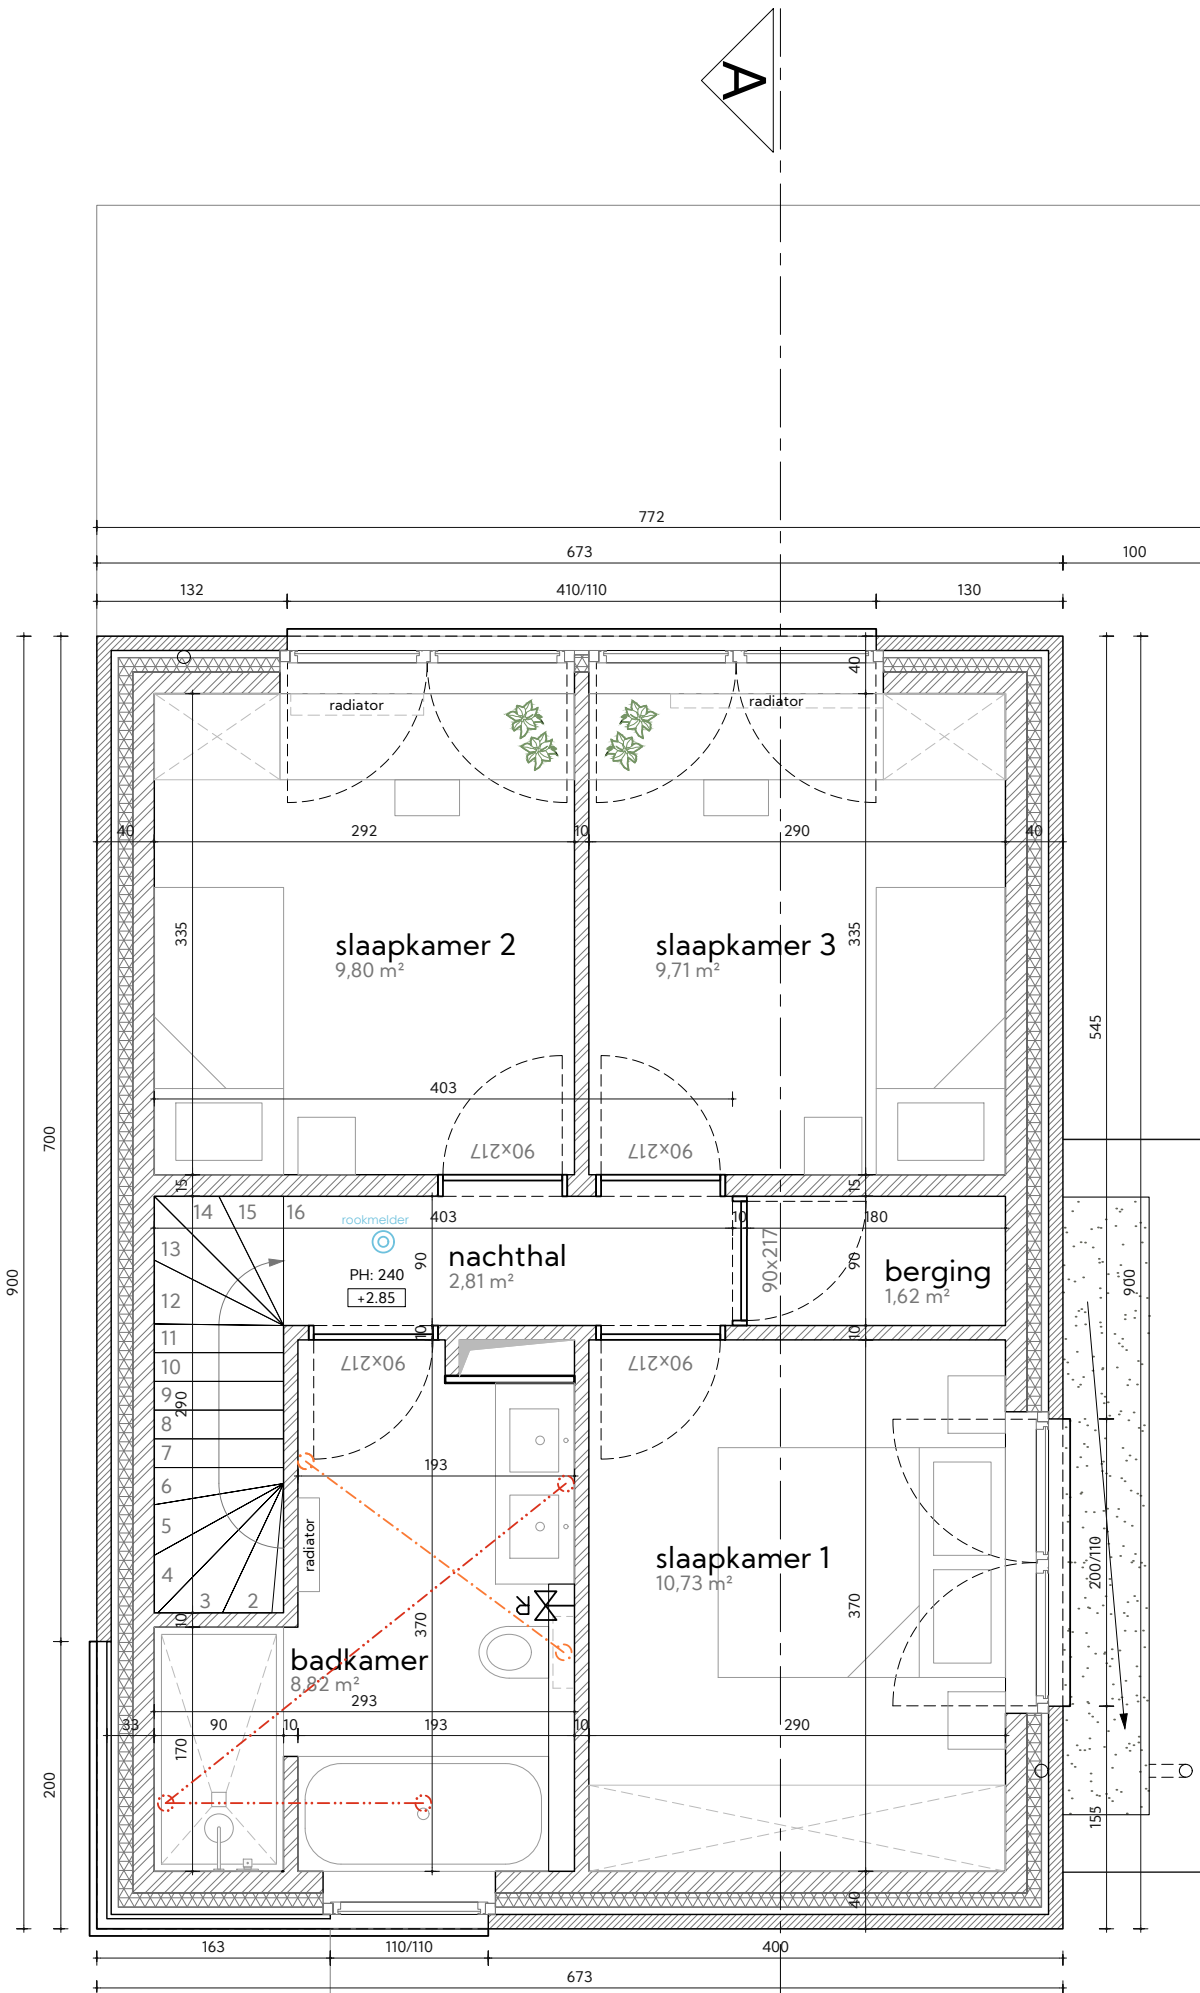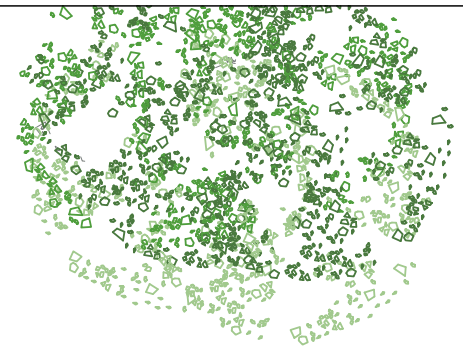

ARCHITECT

**twee
twaalf**

gentsstraat 15 - 8500 kortrijk - +32 56 212 212
info@twee-twaalf.be - www.twee-twaalf.be

bart +32 475 279 841
birger +32 474 996 442
elise +32 472 397 599

twee twaalf architecten

BOUWHEER


Hyboma
Den Triangel 2
8610 Kortemark
051/48 09 99

BOUWPLAATS

Bouwen van een ééngesinswoning
Smissenhoek Z.n.
9620 Zottegem
Oost-Vlaanderen
6e Afd. Sie 'C', Nr. 81T

PLANGEGEVENS

dossier: 20210
faseBOUWAANVRAAG
plan P_N_03
datum: 23/11/2021
schaal: 1/50

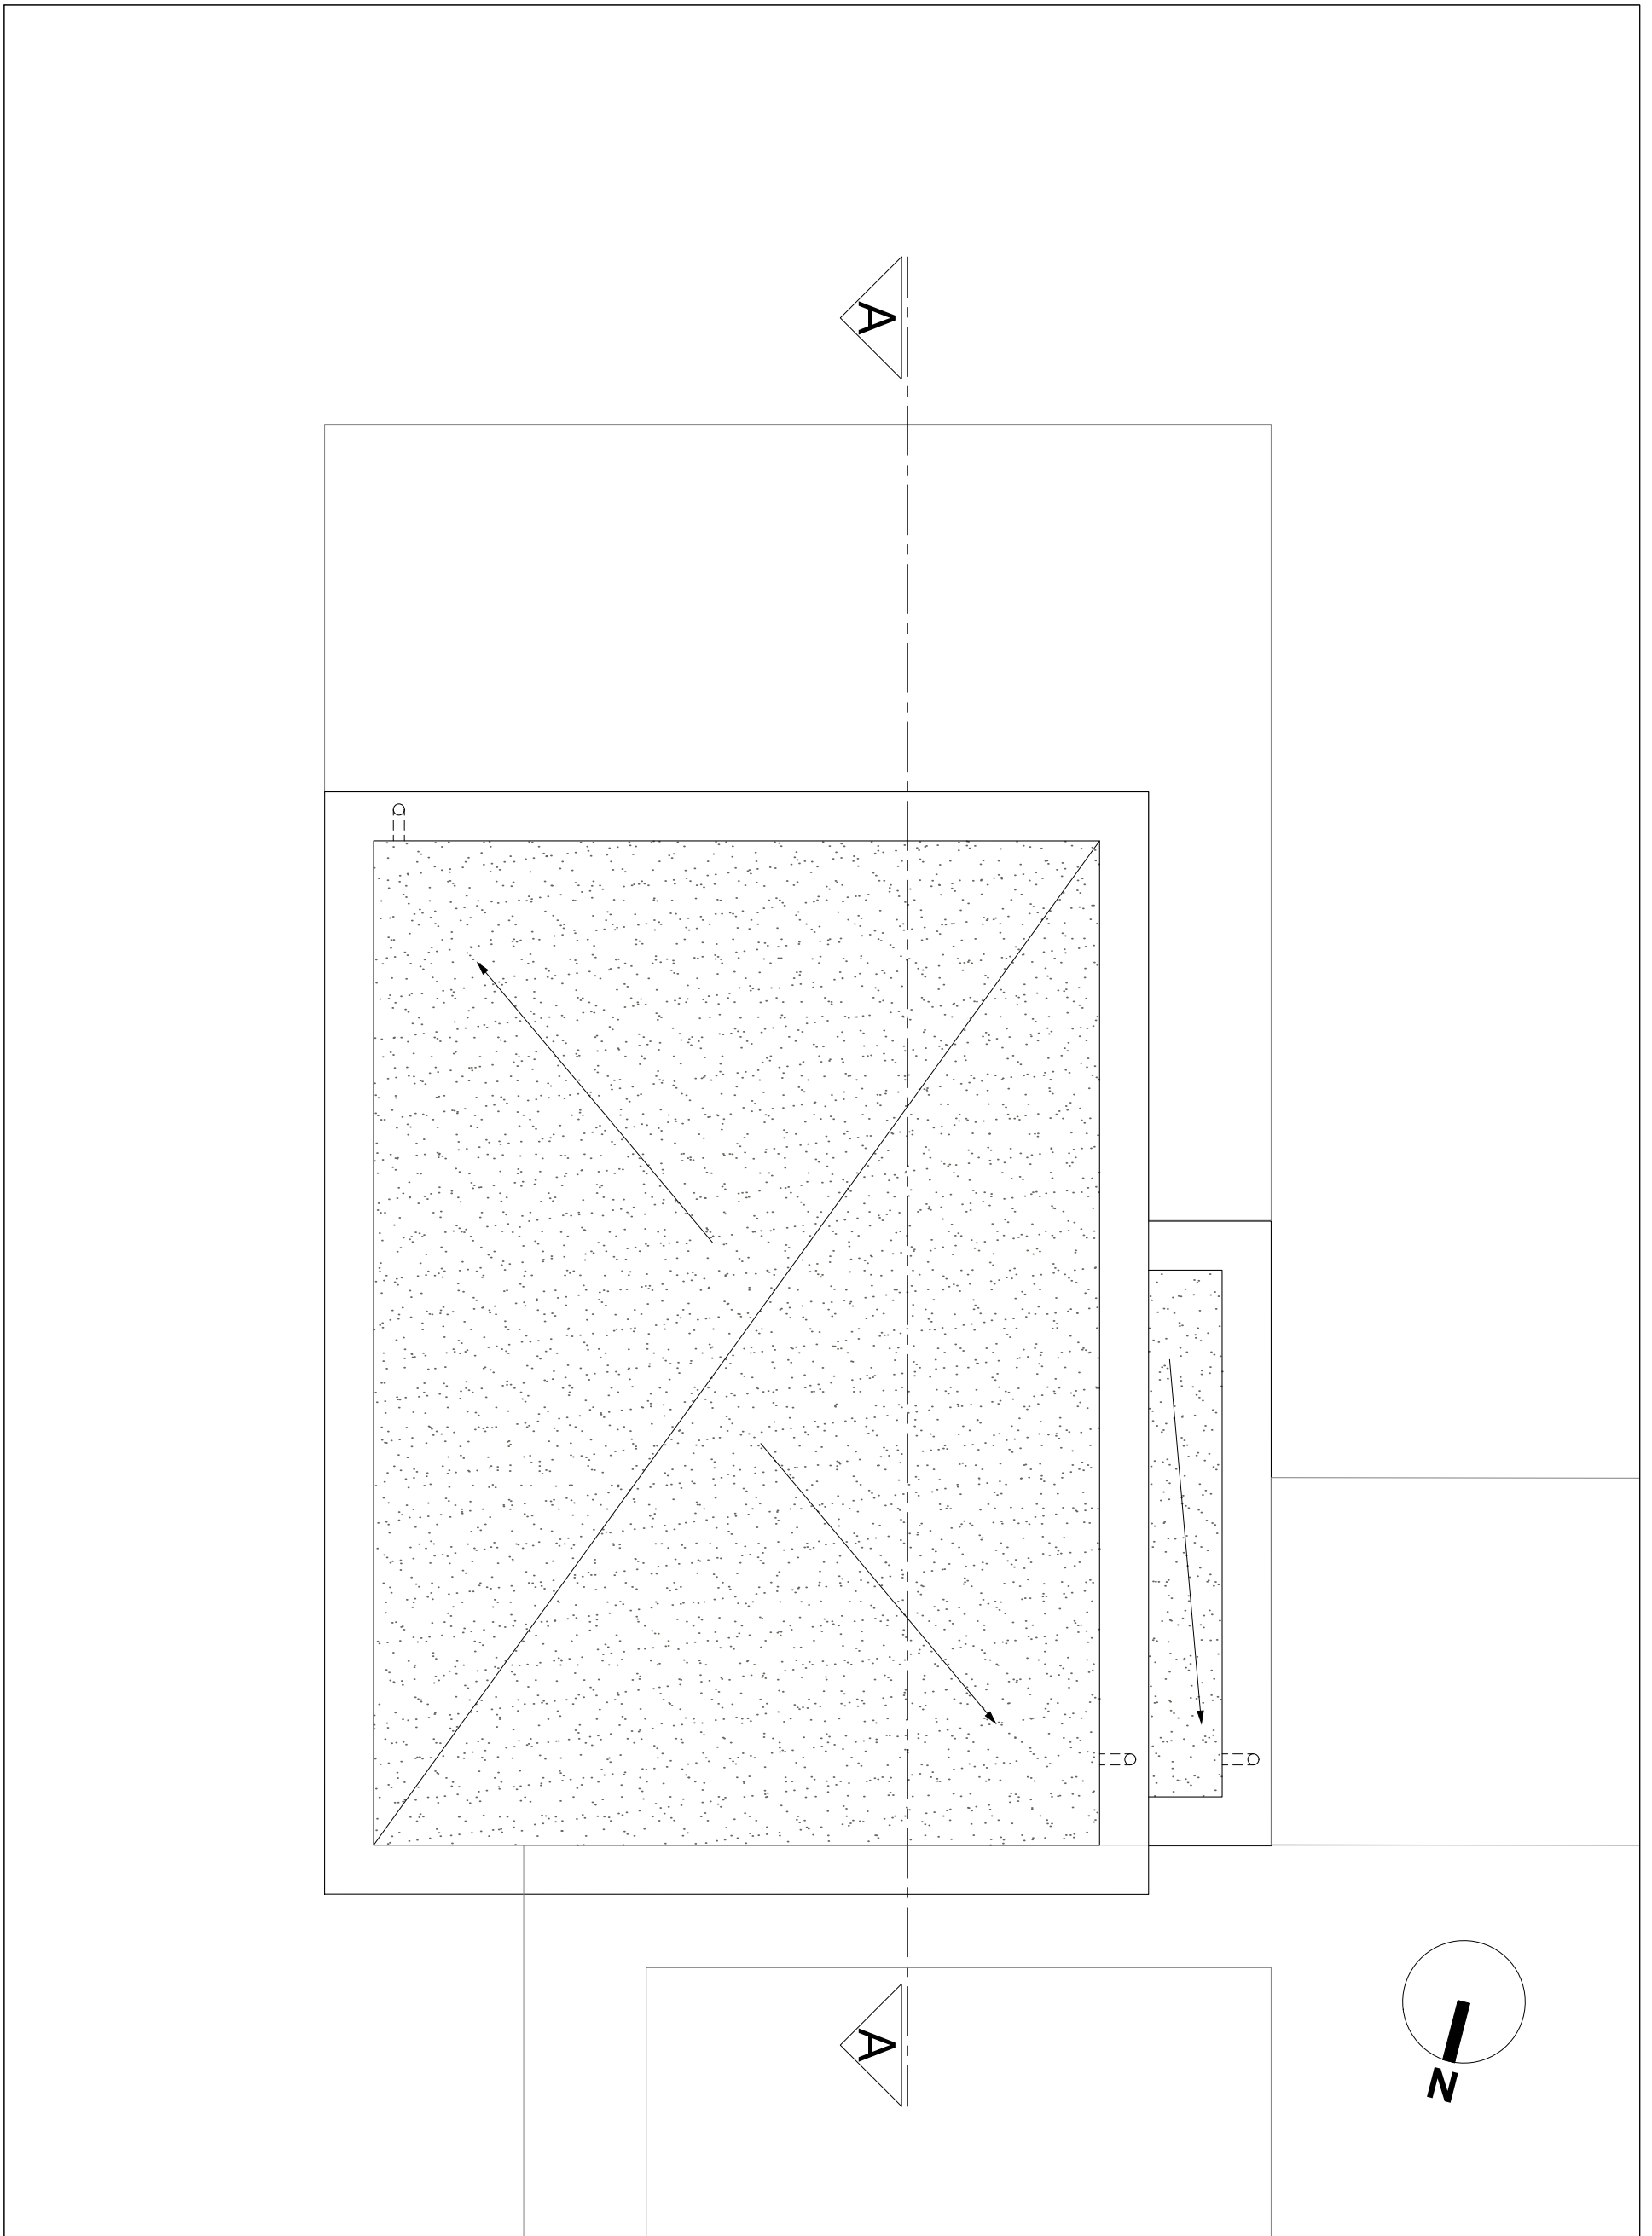

ARCHITECT

**twee
twaalf**

twee twaalf architecten
 gentsestraat 15 - 8500 kortrijk - +32 56 212 212
 info@twee-twaalf.be - www.twee-twaalf.be

bart +32 475 279 841
 birger +32 474 996 442
 elise +32 472 397 599

BOUWHEER


Hyboma
 Den Triangel 2
 8610 Kortemark
 051/48 09 99

BOUWPLAATS

Bouwen van een ééngezinswoning
 Smissenhoek Z.n.
 9620 Zottegem
 Oost-Vlaanderen
 6e Afd. Sie 'C', Nr. 81T

PLANGEGEVENS

dossier: 20210
 faseBOUWAANVRAAG
 plan: P_N_04
 datum: 23/11/2021
 schaal: 1/50

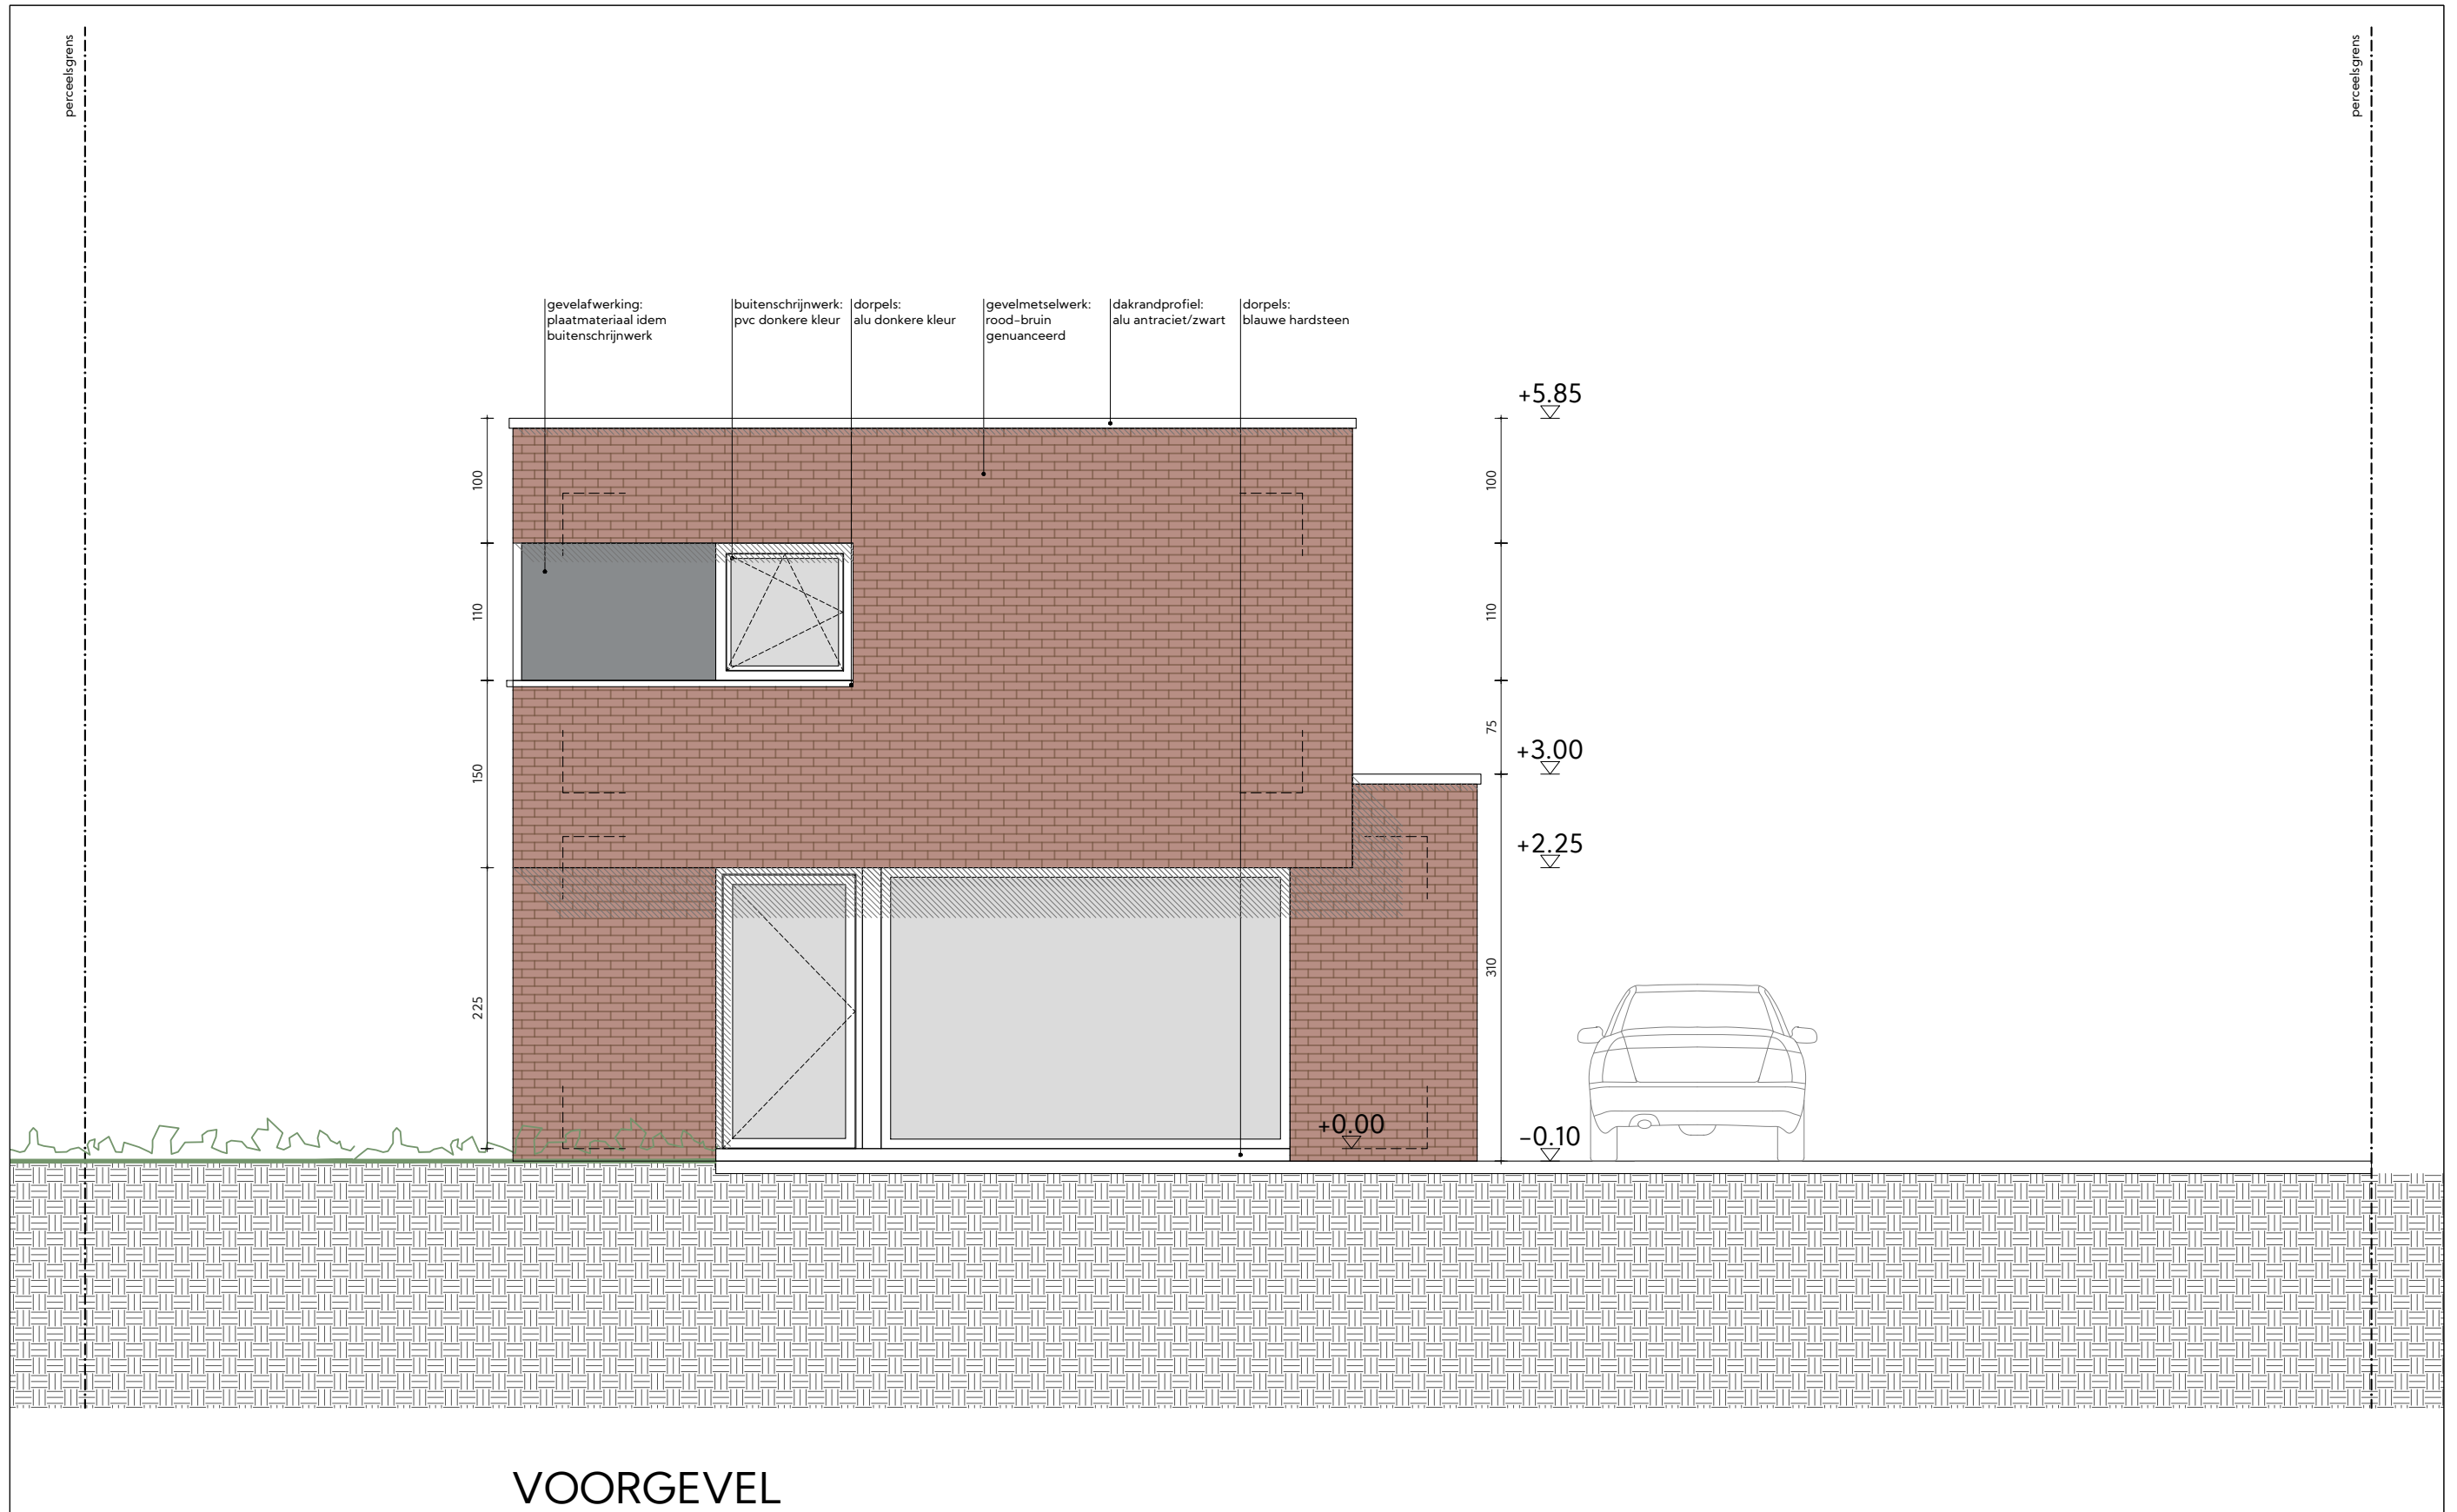

ARCHITECT

**twee
twaalf**

bart +32 475 279 841
birger +32 474 996 442
elise +32 472 397 599

twee twaalf architecten
gentsestraat 15 - 8500 kortrijk - +32 56 212 212
info@twee-twaalf.be - www.twee-twaalf.be

BOUWHEER

Hyboma
Den Triangel 2
8610 Kortemark

051/48 09 99

BOUWPLAATS

Bouwen van een ééngezinswoning
Smisshoek Z.n.
9620 Zottegem
Oost-Vlaanderen
6e Afd. Sie 'C', Nr. 81T

PLANGEGEVENS

dossier: 20210
faseBOUWAANVRAAG
plan: G_N_01
datum: 23/11/2021
schaal: 1/50



ARCHITECT

**twee
twaalf**

bart +32 475 279 841
birger +32 474 996 442
elise +32 472 397 599

twee twaalf architecten
gentsestraat 15 - 8500 kortrijk - +32 56 212 212
info@twee-twaalf.be - www.twee-twaalf.be

BOUWHEER

Hyboma
Den Triangel 2
8610 Kortemark


051/48 09 99

BOUWPLAATS

Bouwen van een ééngezinwoning
Smisshoek Z.n.
9620 Zottegem
Oost-Vlaanderen
6e Afd. Sie 'C', Nr. 81T

PLANGEGEVENS

dossier: 20210
faseBOUWAANVRAAG
plan: G_N_02
datum: 23/11/2021
schaal: 1/50

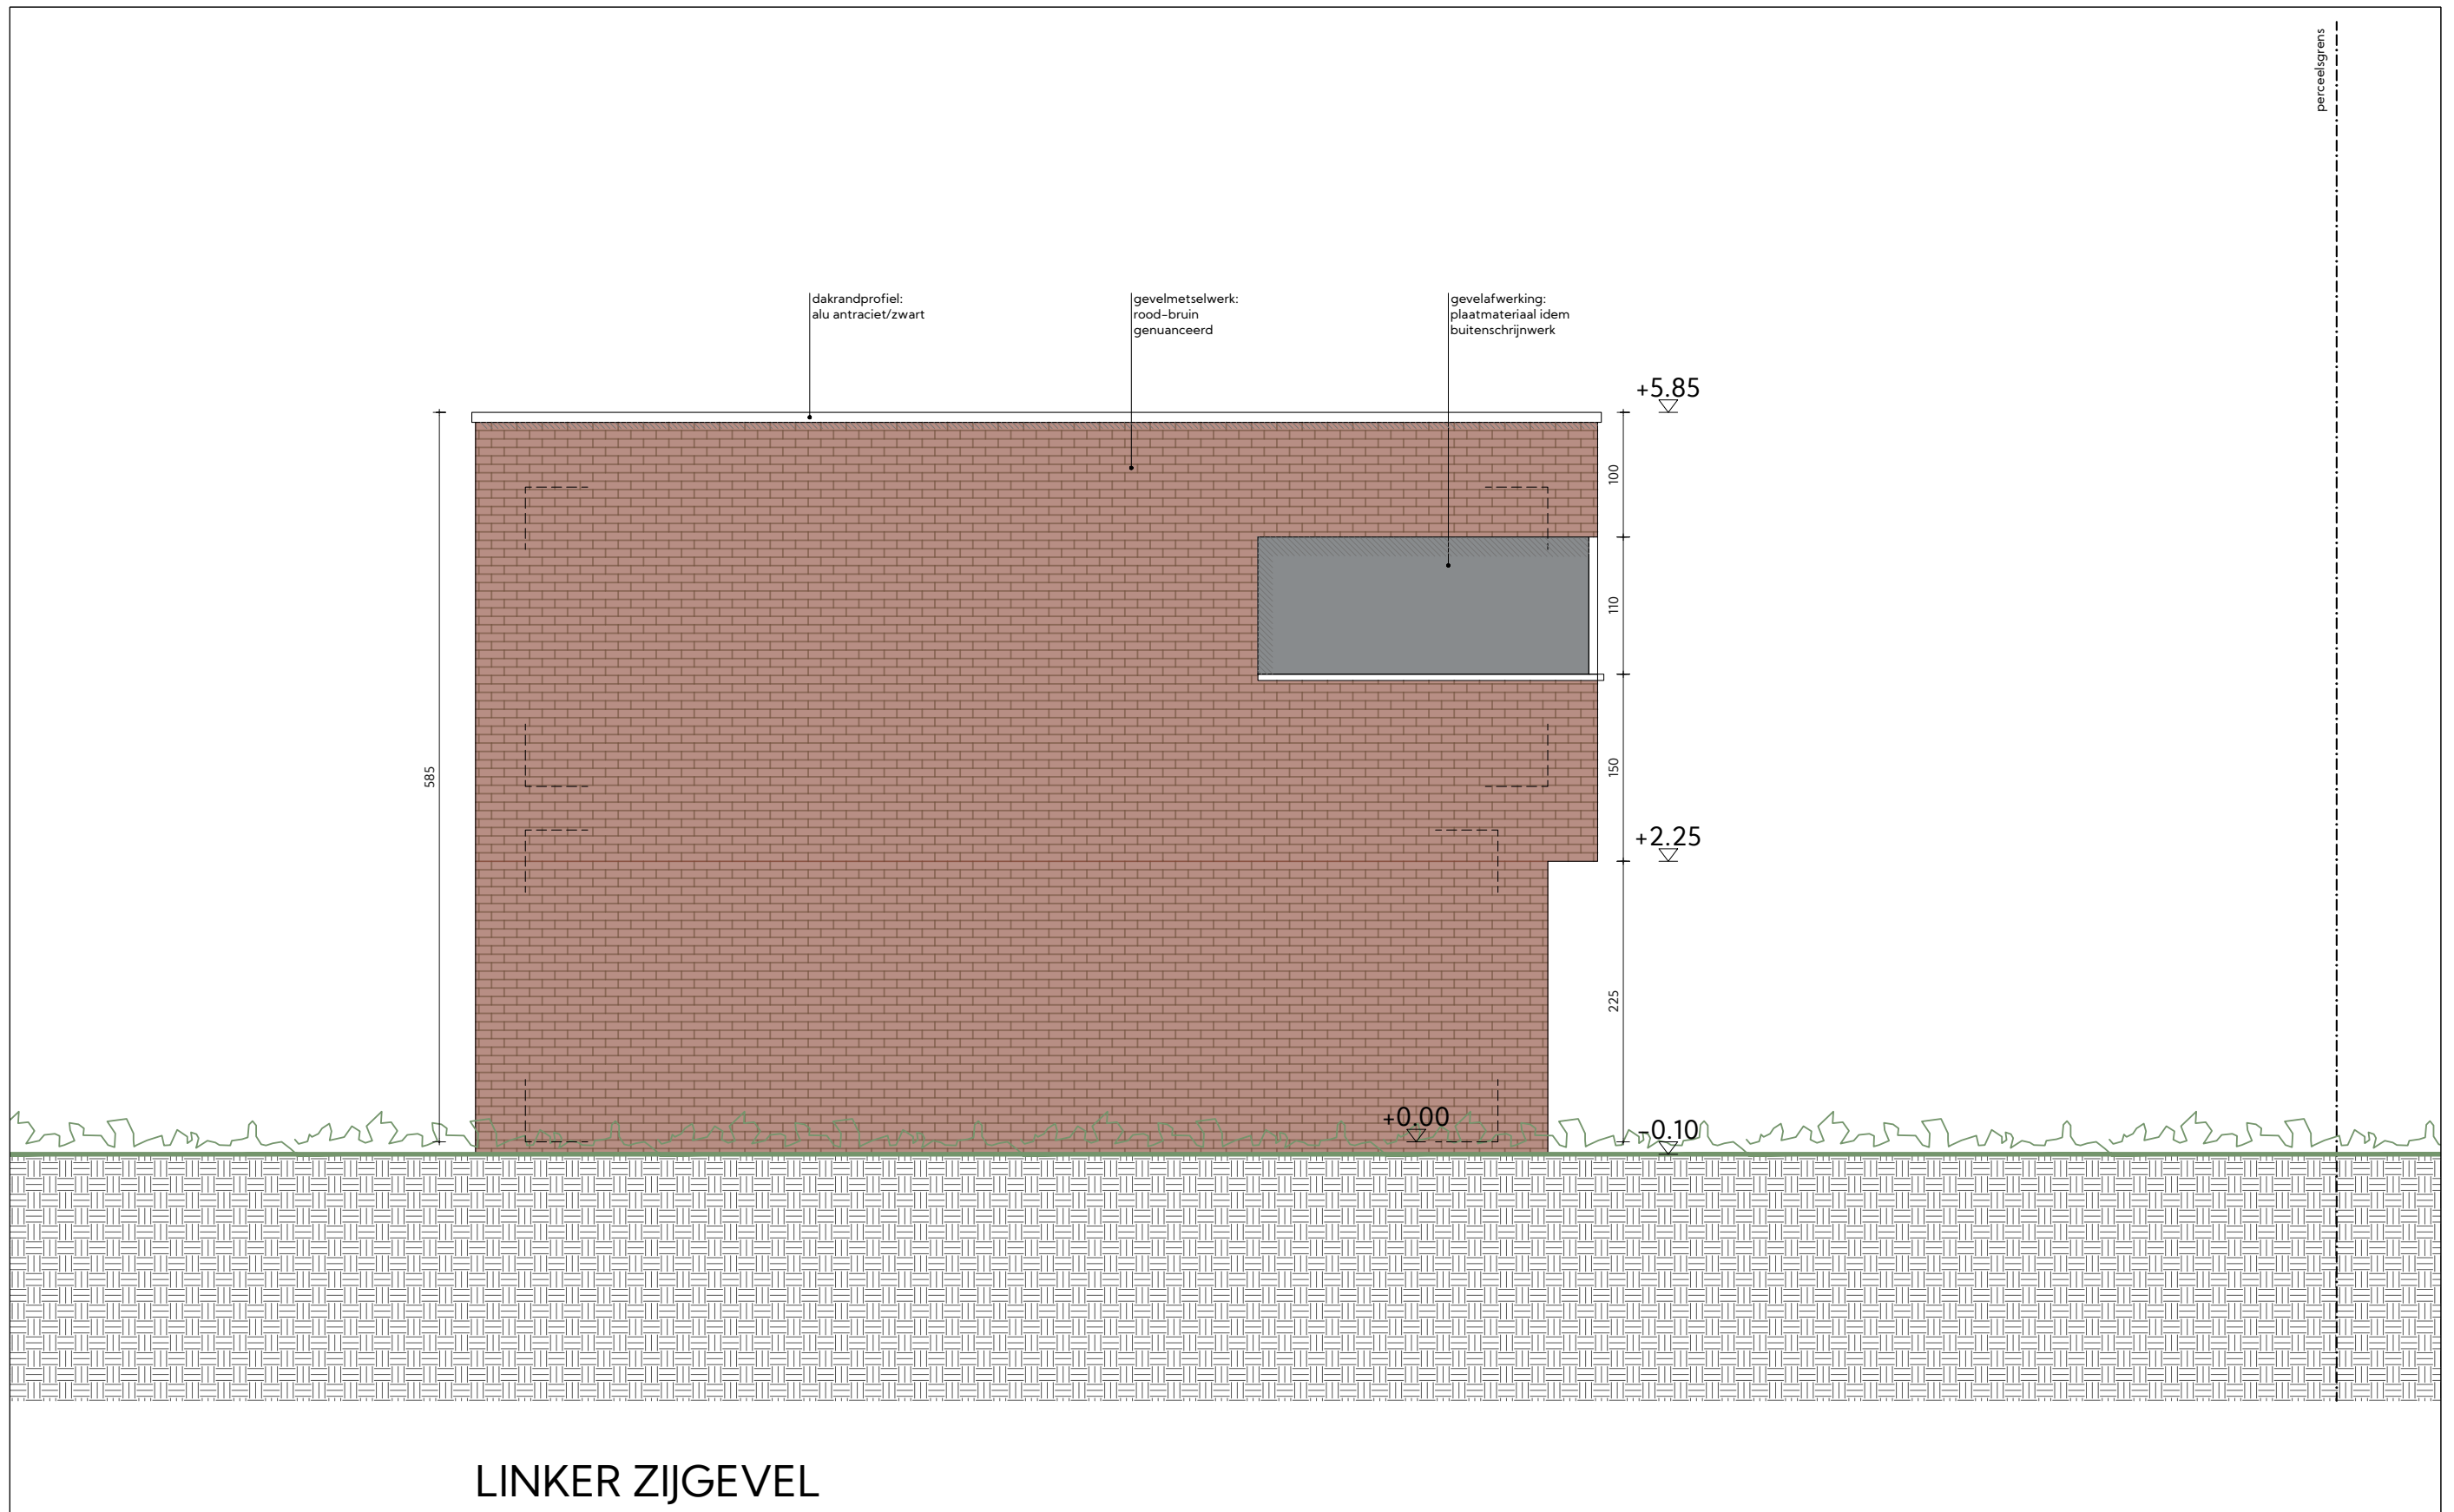

ARCHITECT

**twee
twaalf**

bart +32 475 279 841
birger +32 474 996 442
elise +32 472 397 599

twee twaalf architecten
gentsestraat 15 - 8500 kortrijk - +32 56 212 212
info@twee-twaalf.be - www.twee-twaalf.be

BOUWHEER

Hyboma
Den Triangel 2
8610 Kortemark


051/48 09 99

BOUWPLAATS

Bouwen van een ééengezinswoning
Smissenhoek Z.n.
9620 Zottegem
Oost-Vlaanderen
6e Afd. Sie 'C', Nr. 81T

PLANGEGEVENS

dossier: 20210
faseBOUWAANVRAAG
plan: G_N_03
datum: 23/11/2021
schaal: 1/50

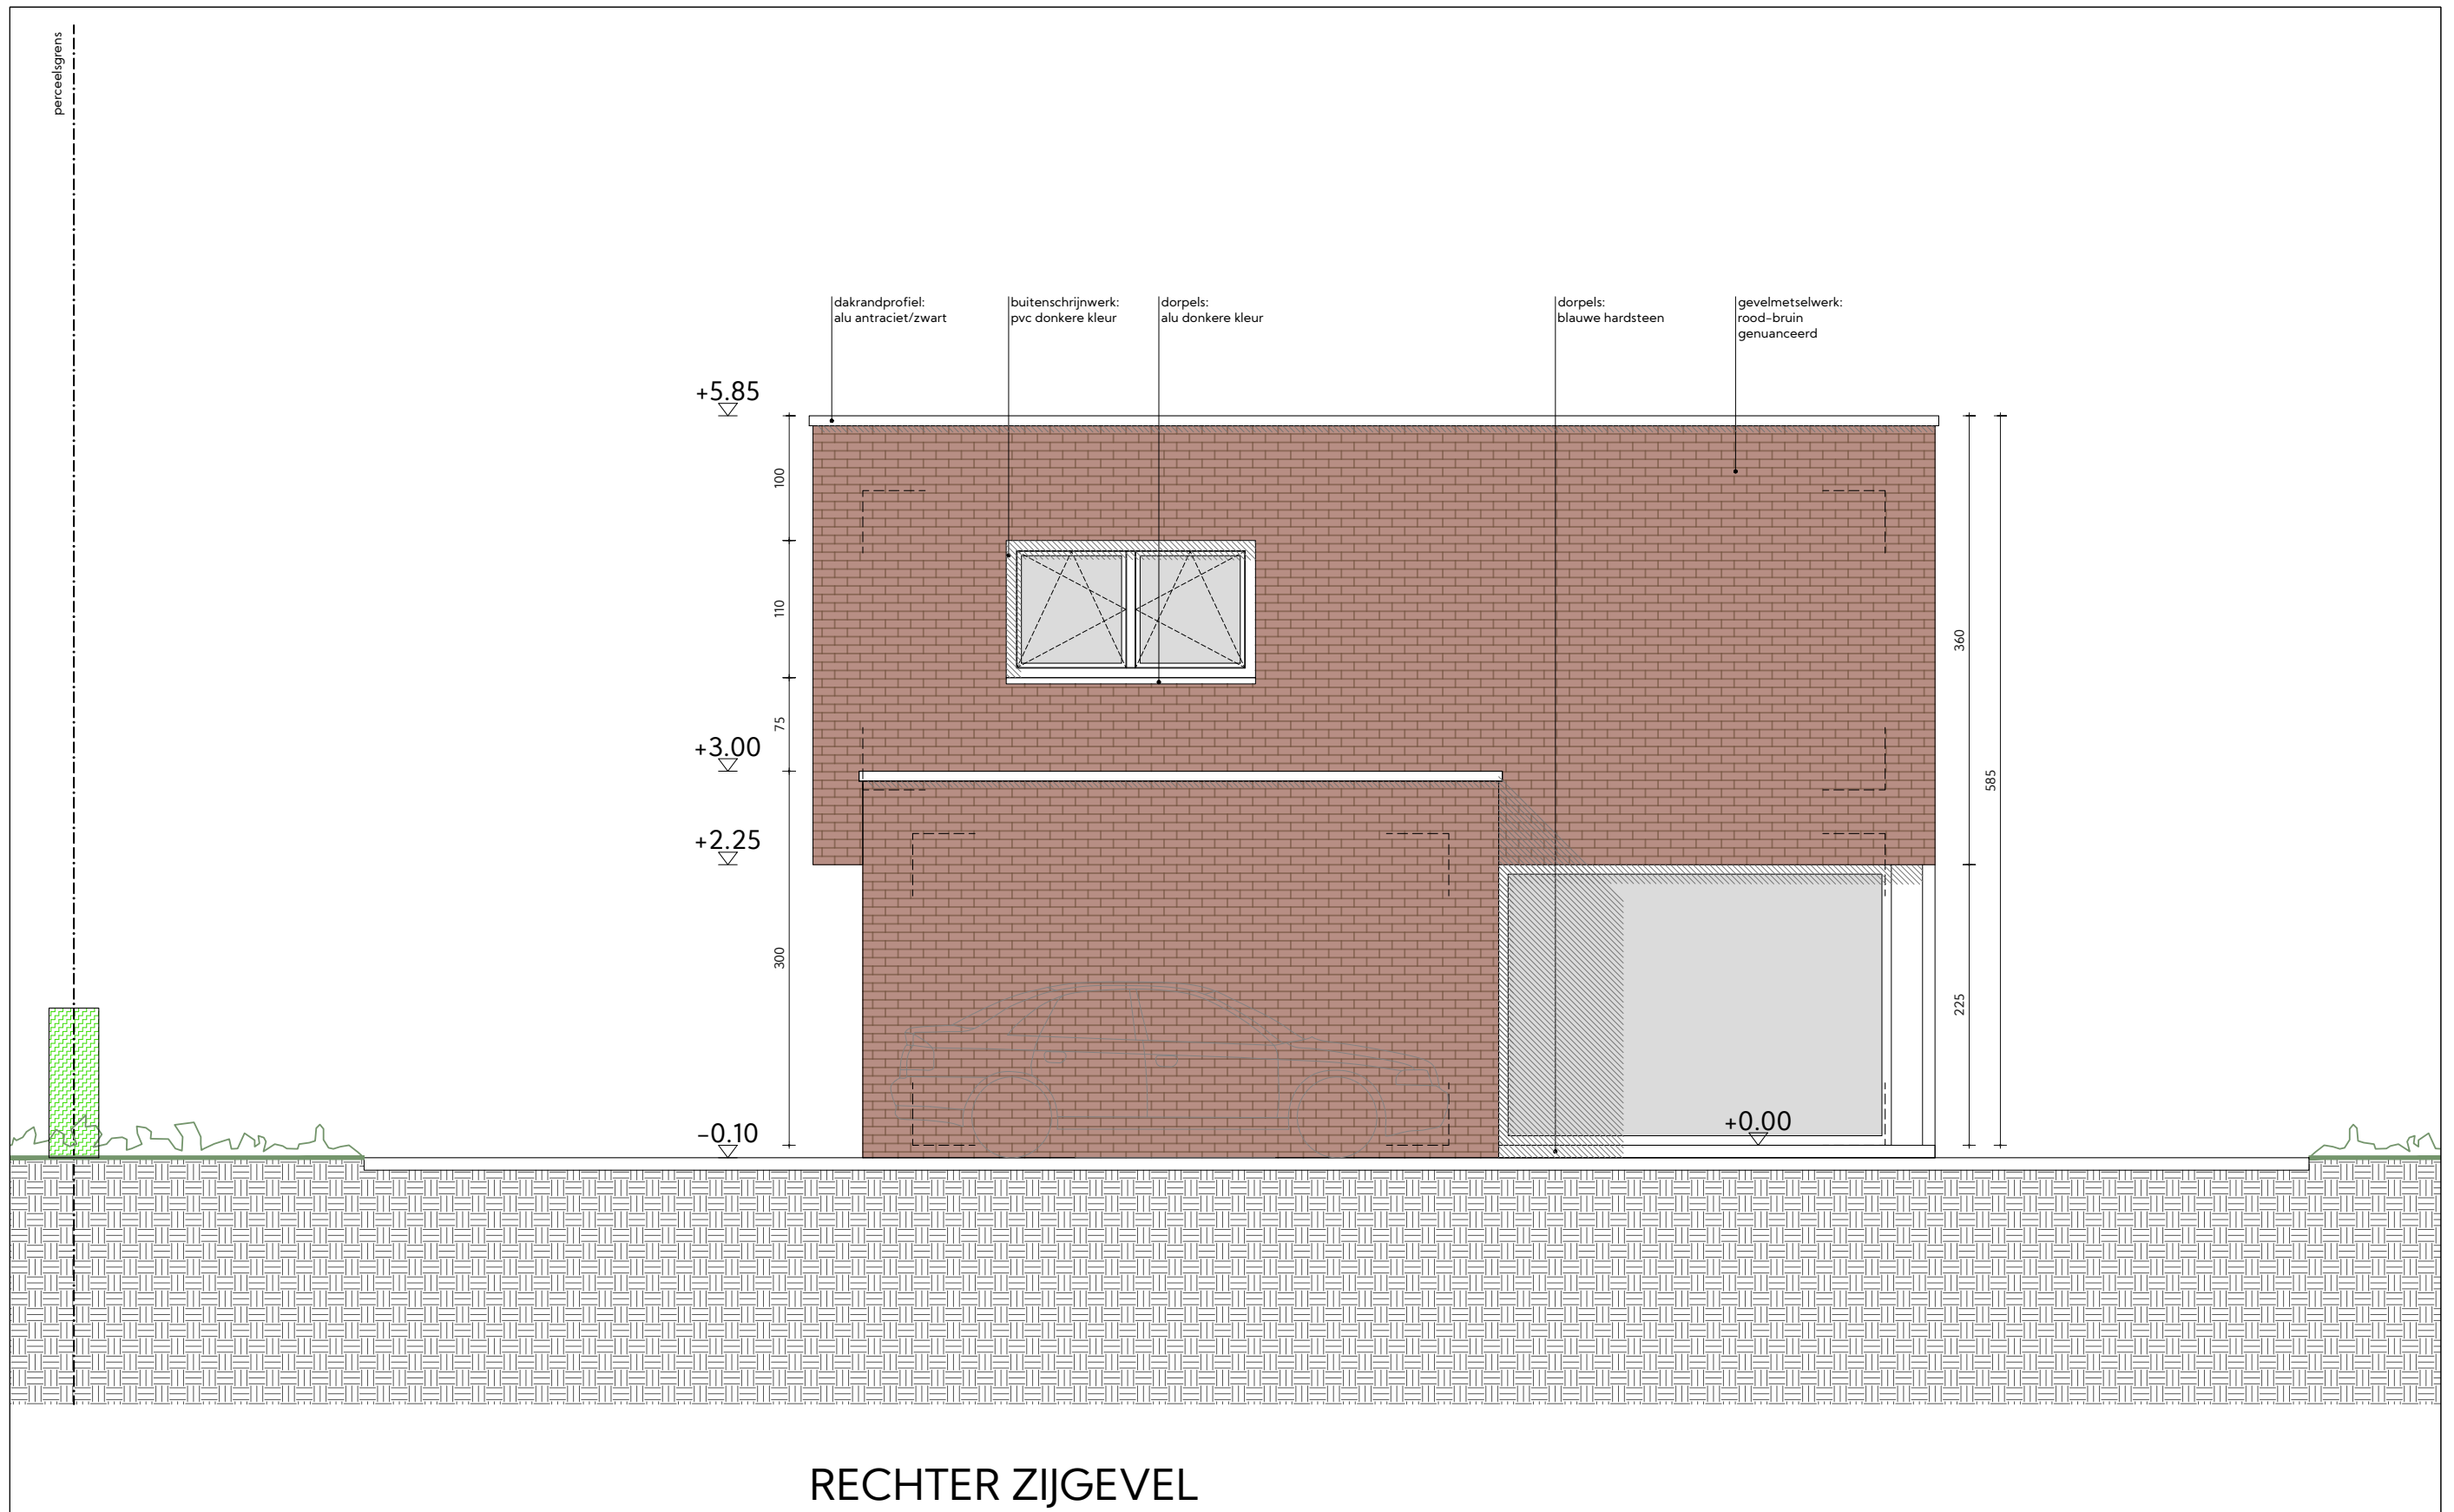

ARCHITECT

**twee
twaalf**

bart +32 475 279 841
birger +32 474 996 442
elise +32 472 397 599

twee twaalf architecten
gentsestraat 15 - 8500 kortrijk - +32 56 212 212
info@twee-twaalf.be - www.twee-twaalf.be

BOUWHEER

Hyboma
Den Triangel 2
8610 Kortemark


051/48 09 99

BOUWPLAATS

Bouwen van een ééengezinswoning
Smisshoek Z.n.
9620 Zottegem
Oost-Vlaanderen
6e Afd. Sie 'C', Nr. 81T

PLANGEGEVENS

dossier: 20210
faseBOUWAANVRAAG
plan: G_N_04
datum: 23/11/2021
schaal: 1/50

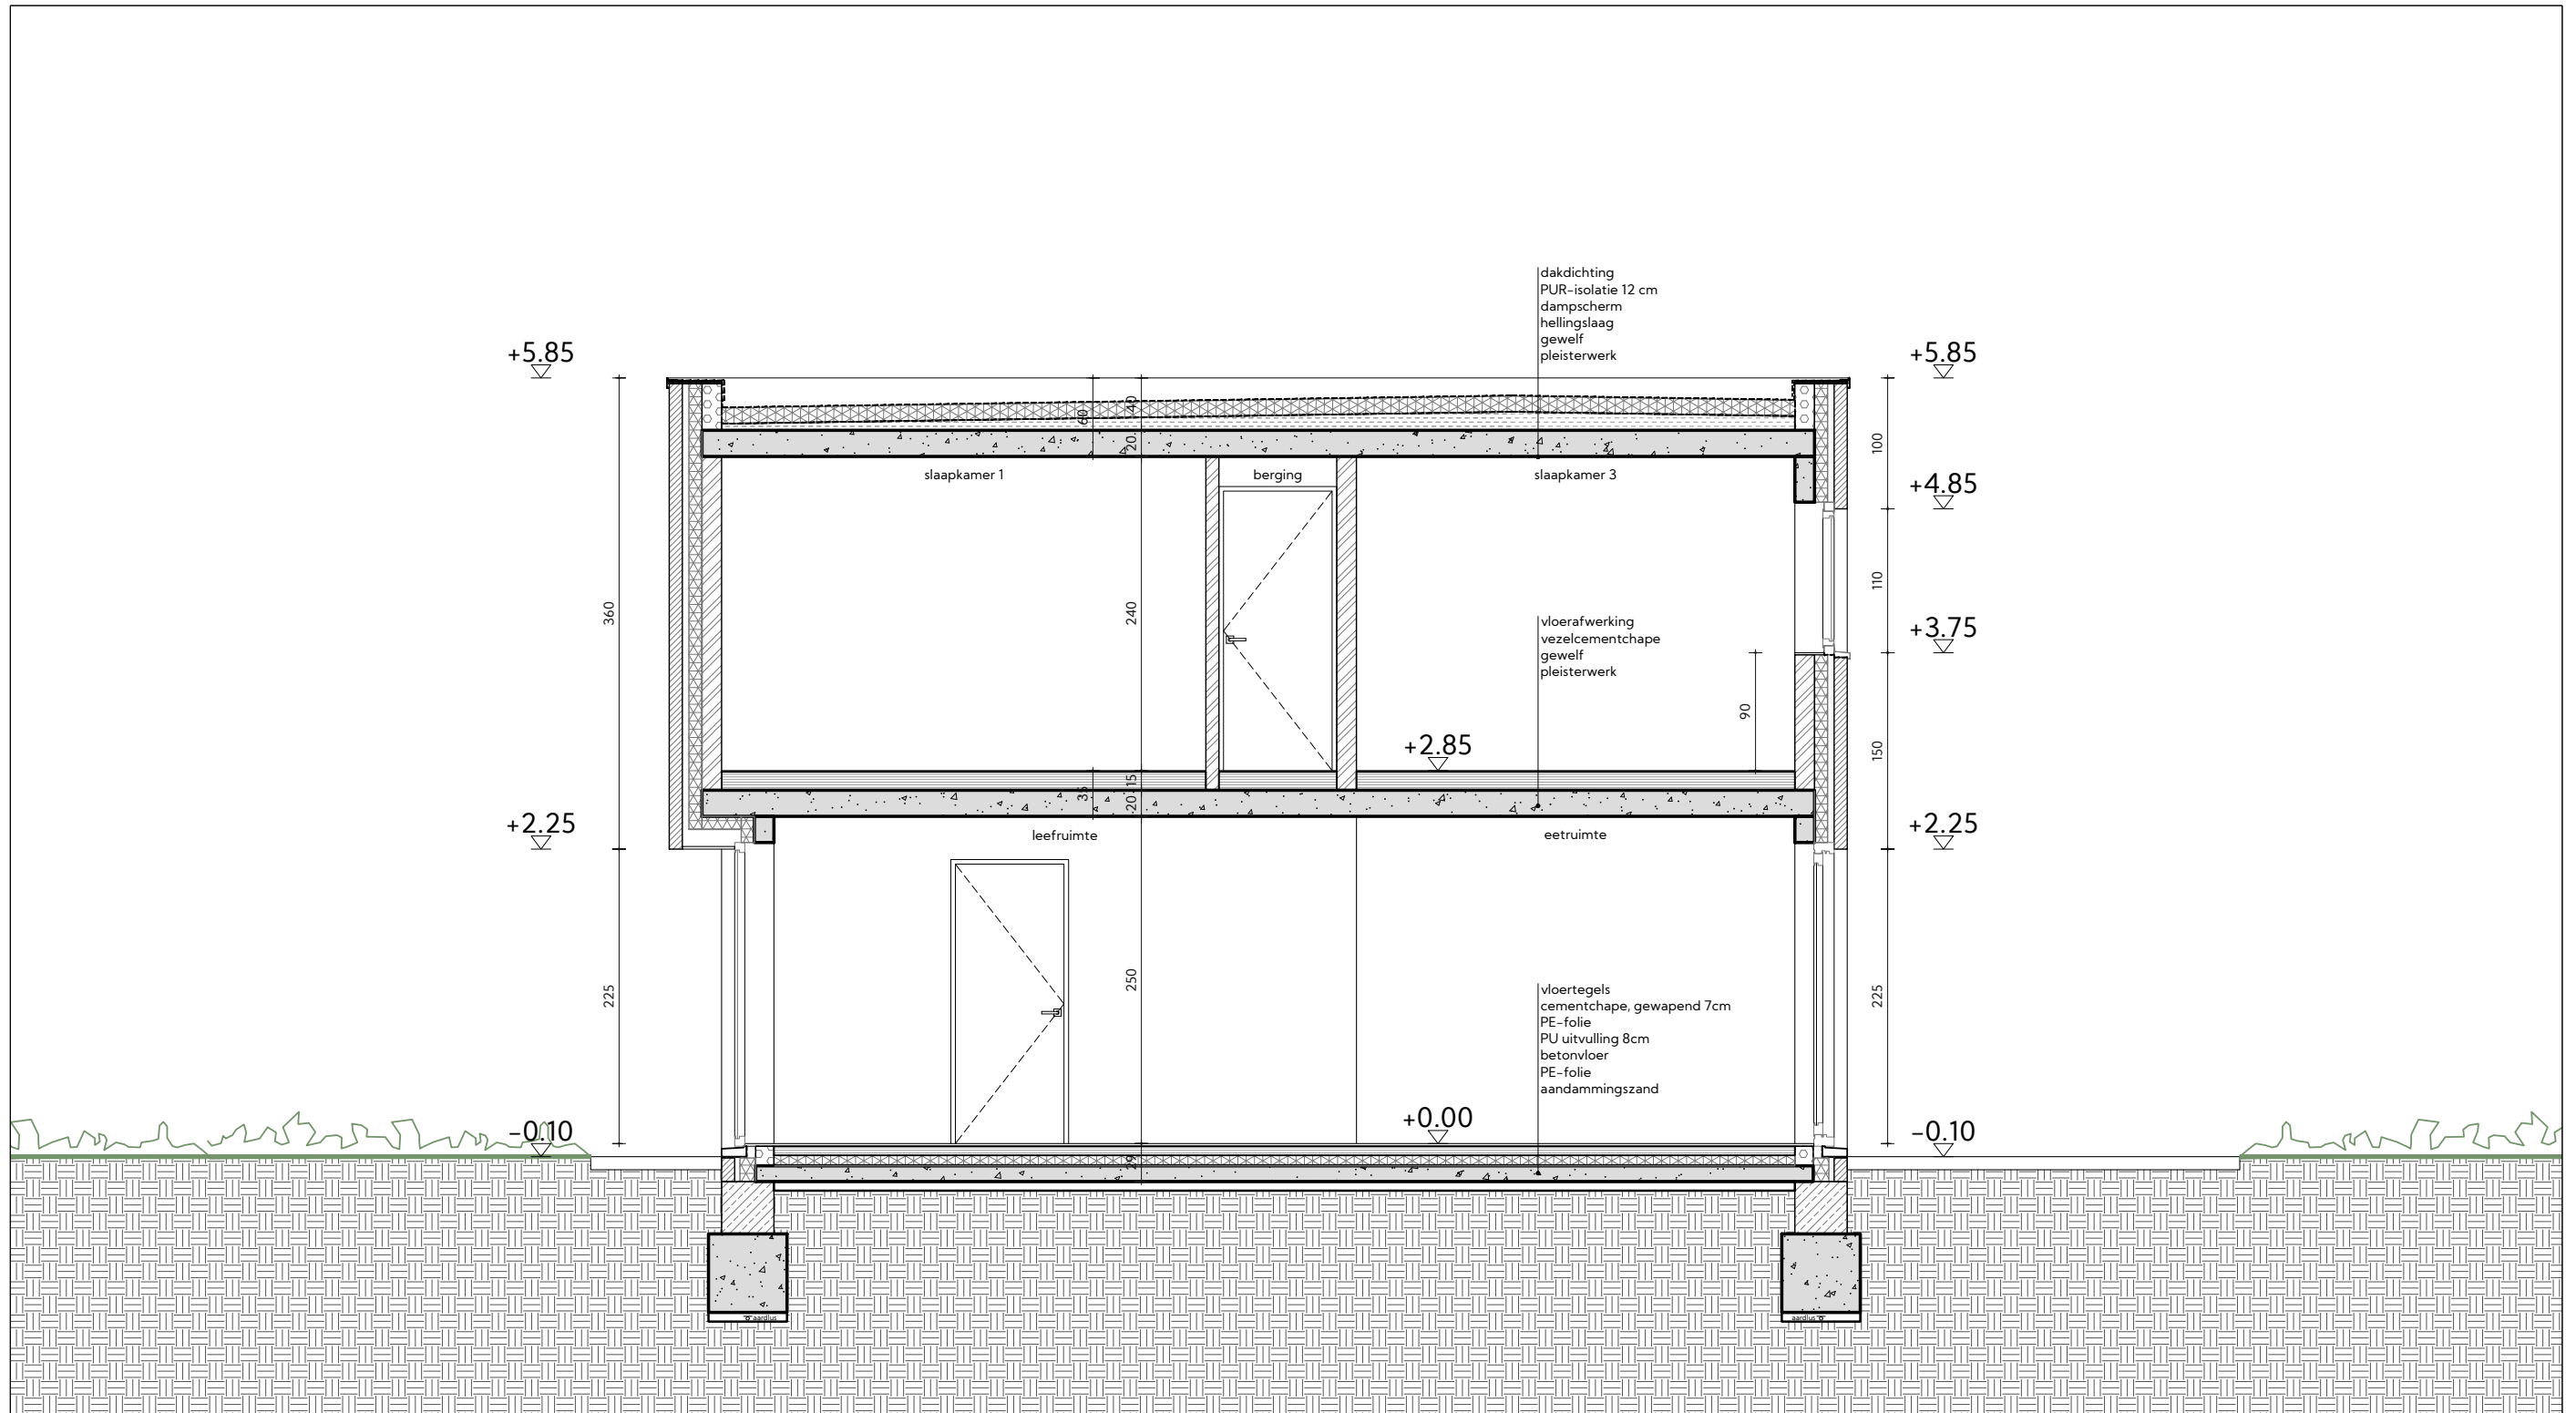

Doorsnede A-A

ARCHITECT

**twee
 twaalf**

bart +32 475 279 841
 birger +32 474 996 442
 elise +32 472 397 599

twee twaalf architecten
 gentsestraat 15 - 8500 kortrijk - +32 56 212 212
 info@twee-twaalf.be - www.twee-twaalf.be

BOUWHEER

Hyboma
 Den Triangel 2
 8610 Kortemark

051/48 09 99


BOUWPLAATS

Bouwen van een ééengezinswoning
 Smissenhoek Z.n.
 9620 Zottegem
 Oost-Vlaanderen
 6e Afd. Sie 'C', Nr. 81T

PLANGEGEVENS

dossier: **20210**
 faseBOUWAANVRAAG
 plan: S_N_01
 datum: 23/11/2021
 schaal: 1/50

fabriekspand
Smissenhoek 124
6e afd. Sie 'C', nr. 81y

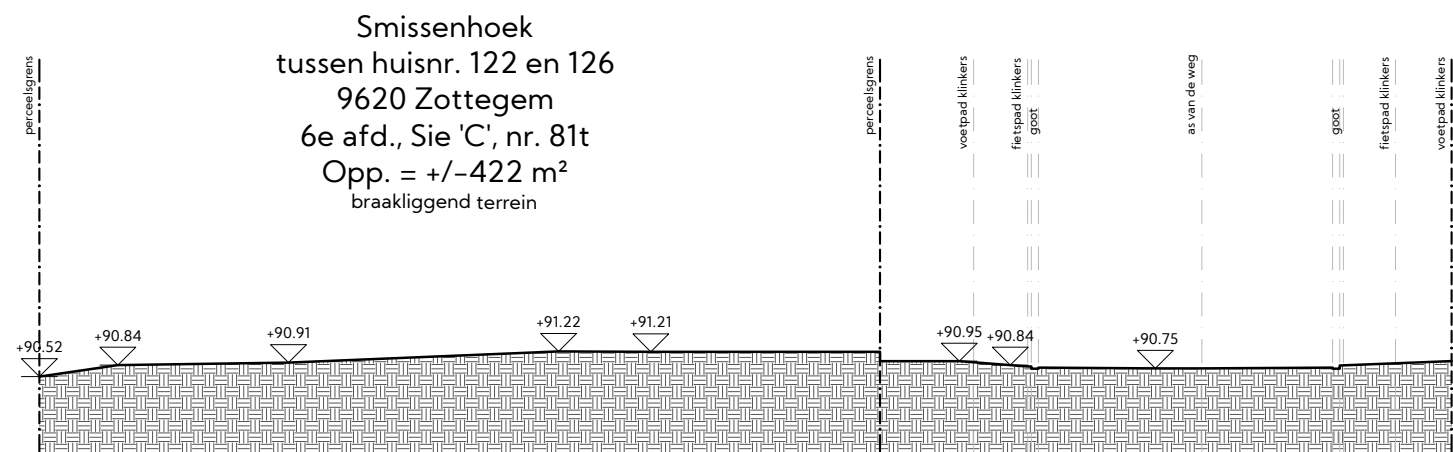

ééngesinswoning
Smissenhoek 123
6e afd. Sie 'A', nr. 519m2

ARCHITECT

**twee
twaalf**

bart +32 475 279 841
birger +32 474 996 442
elise +32 472 397 599

twee twaalf architecten
gentsestraat 15 - 8500 kortrijk - +32 56 212 212
info@twee-twaalf.be - www.twee-twaalf.be

BOUWHEER

Hyboma
Den Triangel 2
8610 Kortemark

051/48 09 99


BOUWPLAATS

Bouwen van een ééngesinswoning
Smissenhoek Z.n.
9620 Zottegem
Oost-Vlaanderen
6e Afd. Sie 'C', Nr. 81T

PLANGEGEVENS

dossier: 20210
faseBOUWAANVRAAG
plan: T_B_01
datum: 23/11/2021
schaal: 1/200

fabriekspand
Smissenhoek 124
6e afd. Sie 'C', nr. 81y

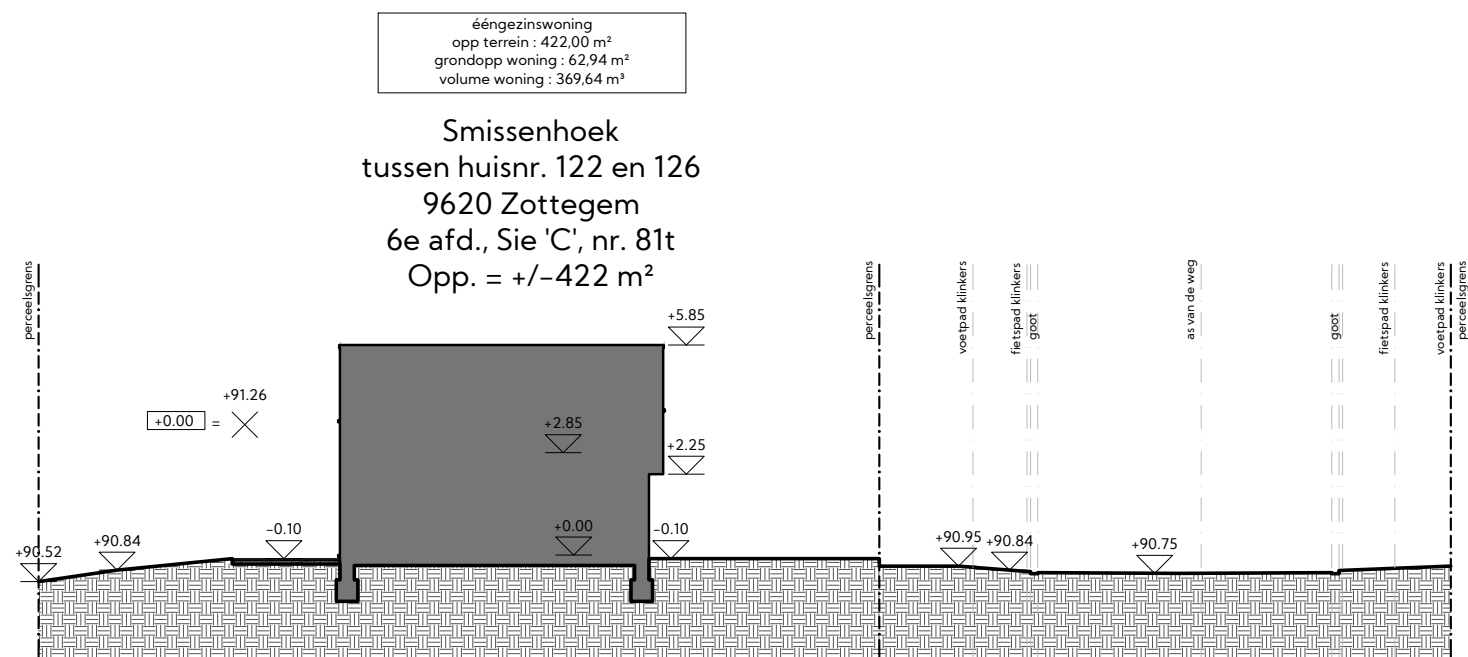

éénggezinswoning
Smissenhoek 123
6e afd. Sie 'A', nr. 519m2

ARCHITECT

**twee
twaalf**

bart +32 475 279 841
birger +32 474 996 442
elise +32 472 397 599

twee twaalf architecten
gentsestraat 15 - 8500 kortrijk - +32 56 212 212
info@twee-twaalf.be - www.twee-twaalf.be

BOUWHEER

Hyboma
Den Triangel 2
8610 Kortemark

051/48 09 99

BOUWPLAATS

Bouwen van een éénggezinswoning
Smissenhoek Z.n.
9620 Zottegem
Oost-Vlaanderen
6e Afd. Sie 'C', Nr. 81T

PLANGEGEVENS

dossier: **20210**
faseBOUWAANVRAAG
plan: T_N_01
datum: 23/11/2021
schaal: 1/200