



VOORGEVEL



ZIJGE


MATERIALENLEGENDE
gevels: rode baksteen
dakens: leien
buitenschilderwerk: hout



ACHTERGEVEL



TERREINPROFIEL
Schaal: 1/250

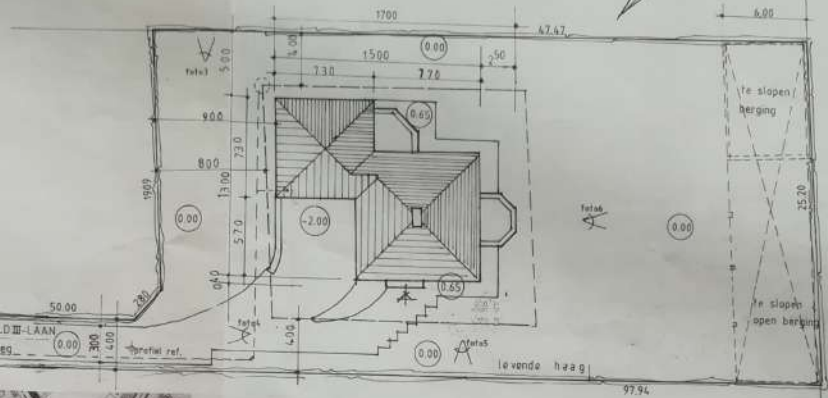

INPLANTINGSPLAN
SCH: 1/250



LIGGINGSPLAN
Schaal: 1/17.500



ZIJGEVEL LINKS

GEMEENTE WEZEMBEEK-OPPEM

BOUWEN VAN EEN WONING

Gezien en goedgekeurd door het College van Burgemeester en Schepenen in zitting van 5 Dec 1998
De Gemeentesecretaris Voor de Burgemeester, de Schepenen en de Raad van Bestuur en Bestuur
M. VAN DIJCKEN M. JONCKHEIJN BASSONPOTTE




2de afdeling
Sektie: C
Nummer: 274 k




GEVELS - LIGGINGSPLAN
INPLANTINGSPLAN



DE OPDRACHTGEVER	DE AANNEMER	DE ARCHITEKT
De Heer [REDACTED]	[REDACTED]	K. BEECK Sint-Katelijnestraat 33 2800 Mechelen Tel: 015/20 63 42 Fax: 015/20 63 01
SCHAAL: 1/50	BLAD: 2/2	LEGENDE
DATUM: 06/07/1998		<ul style="list-style-type: none"> gevelsteen metselwerk natuursteen gewapend beton welfaas ongewapend beton bestaande constructie af te breken
WIJZIGINGEN		



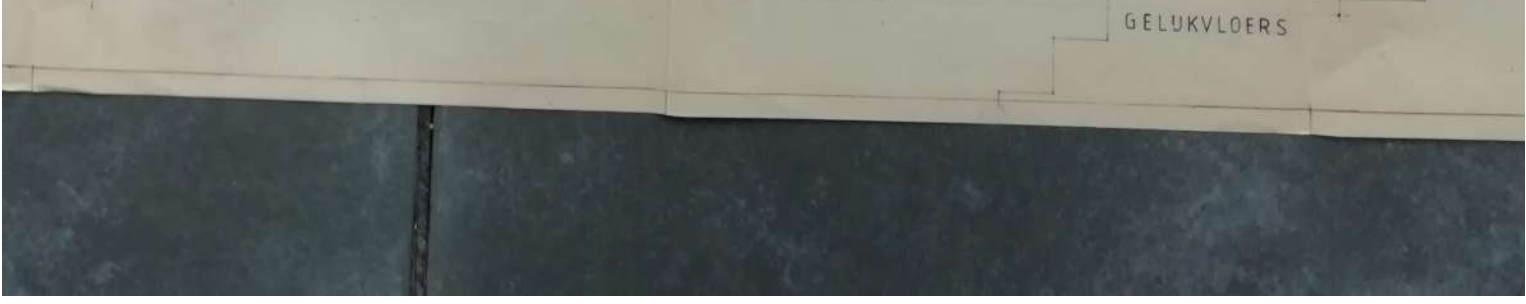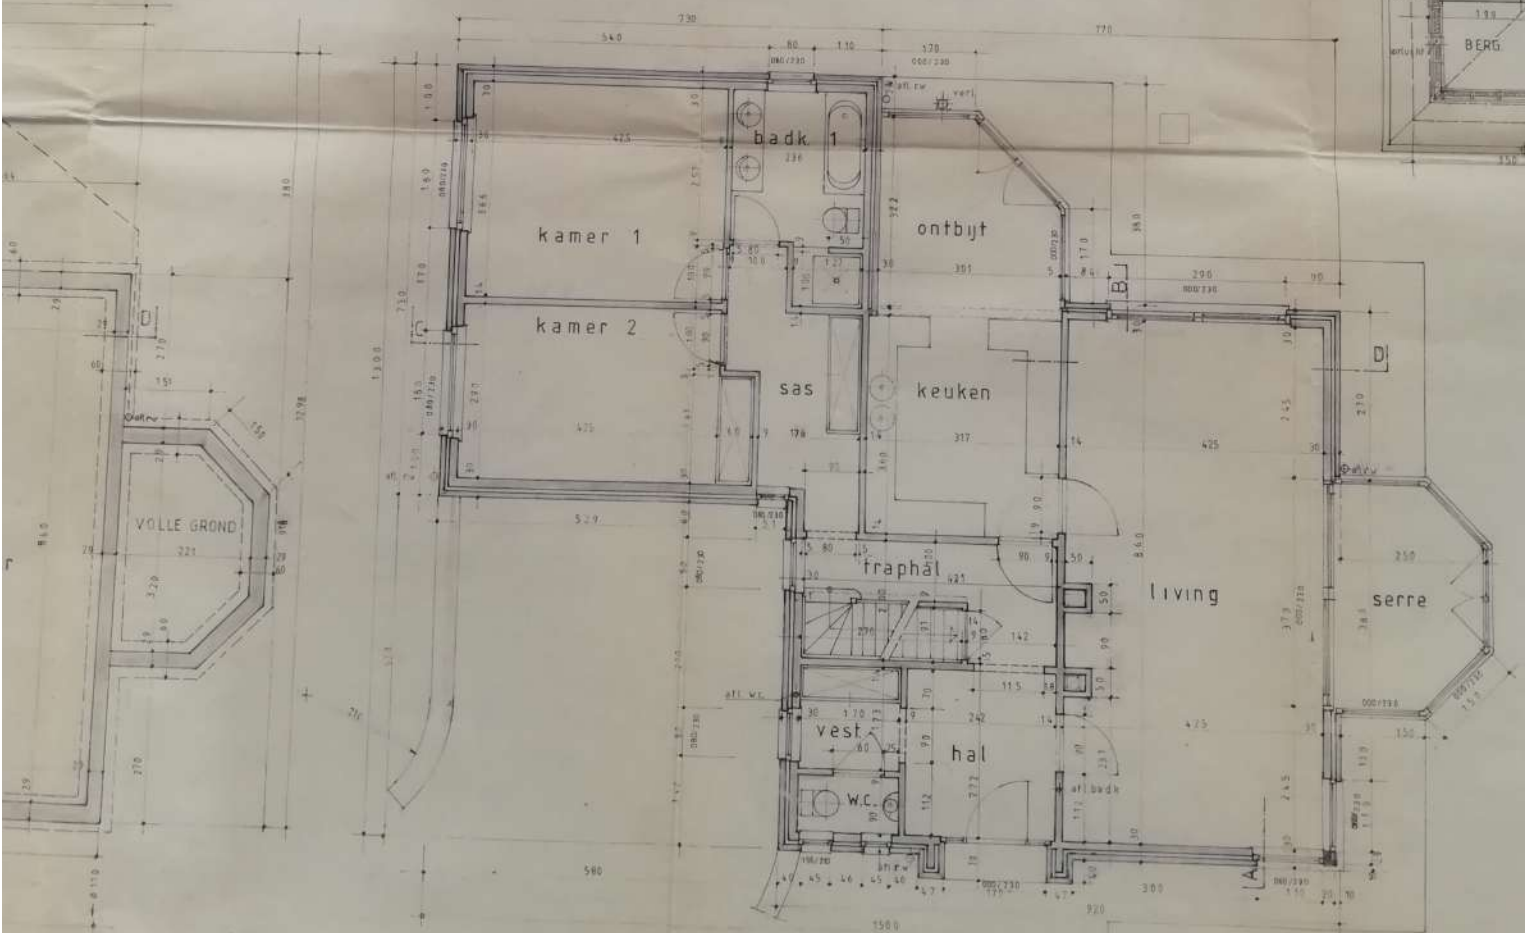
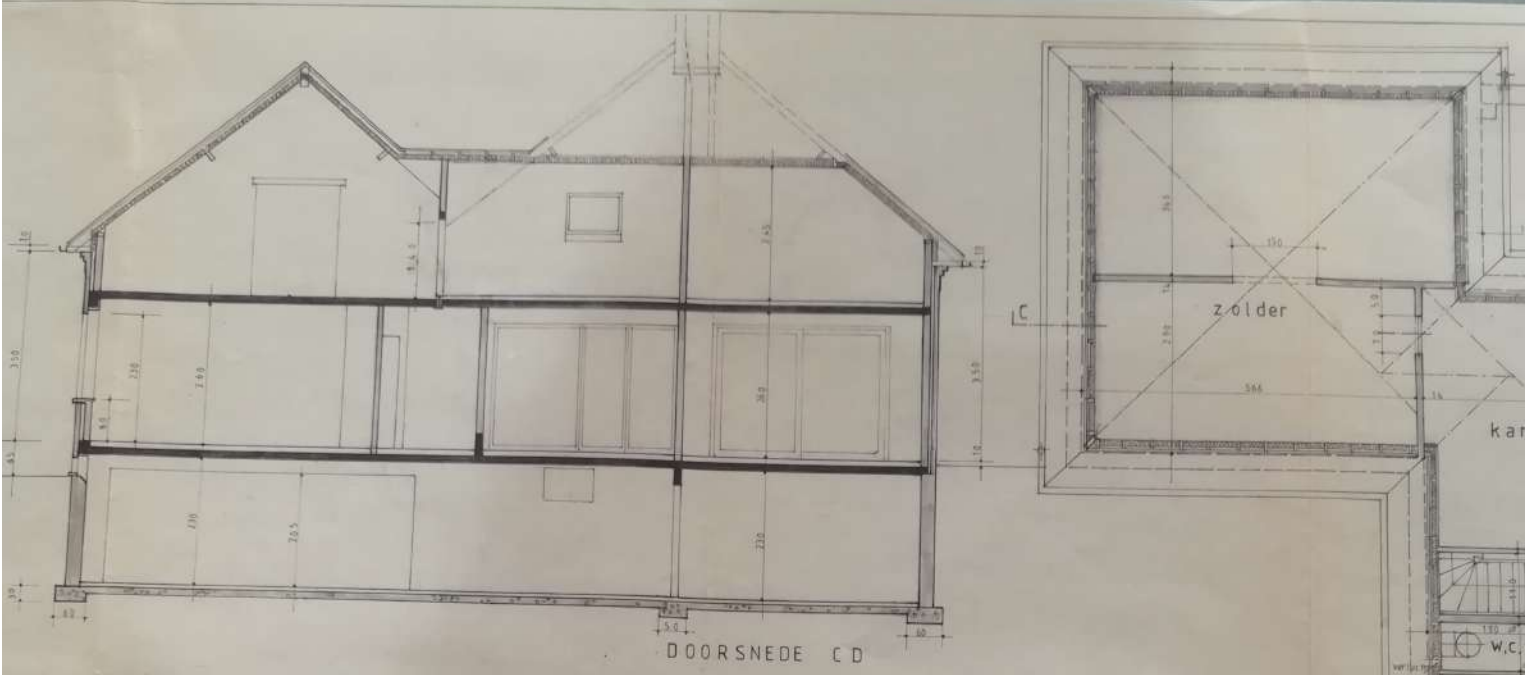


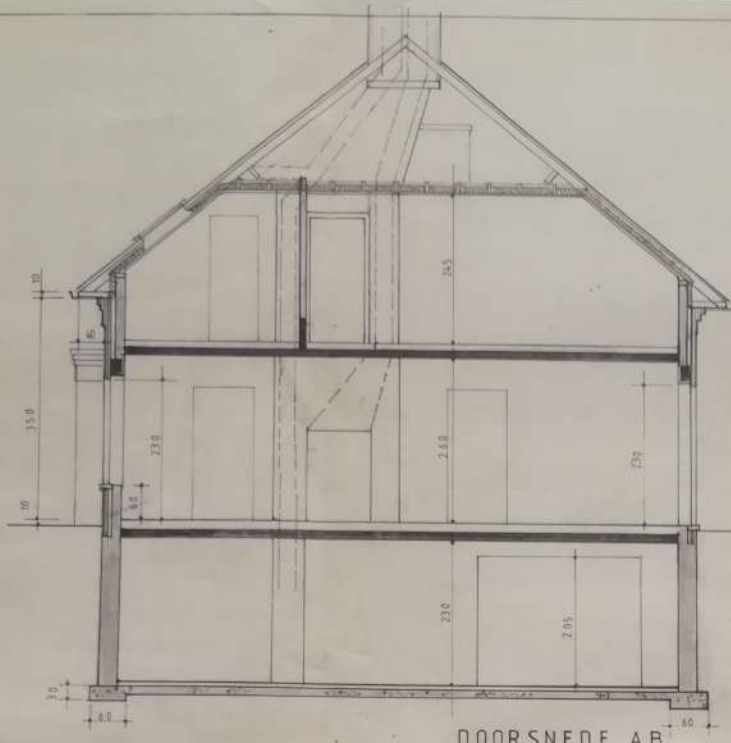

DOORSNEDE AB

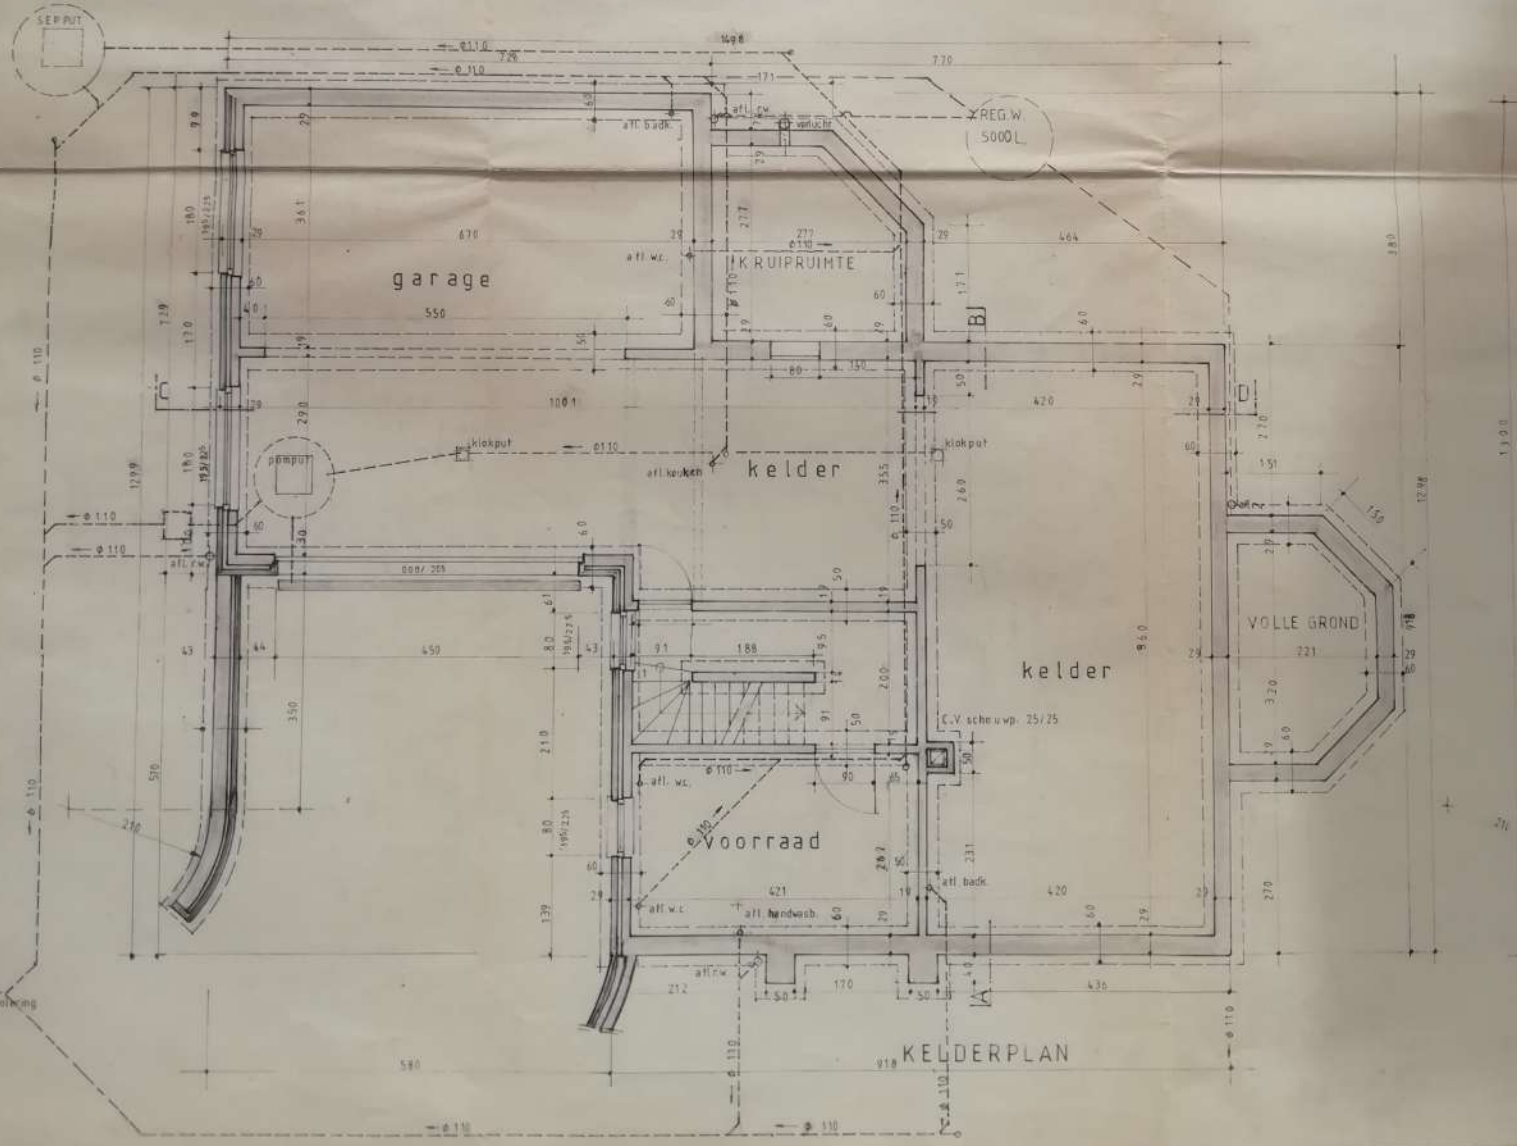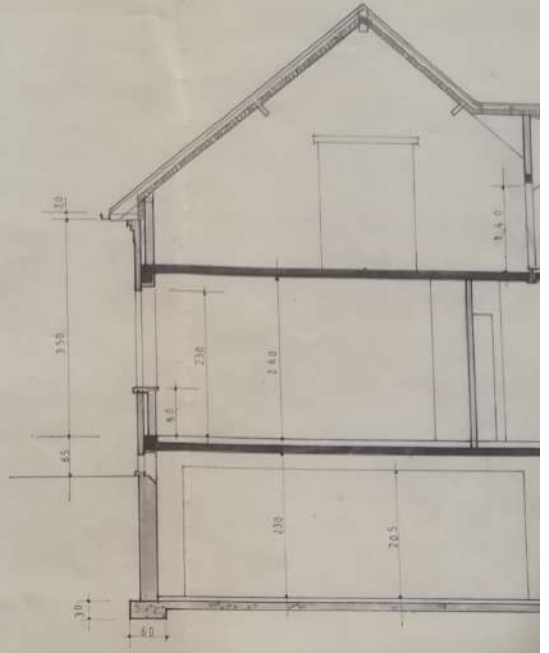

KELDERPLAN

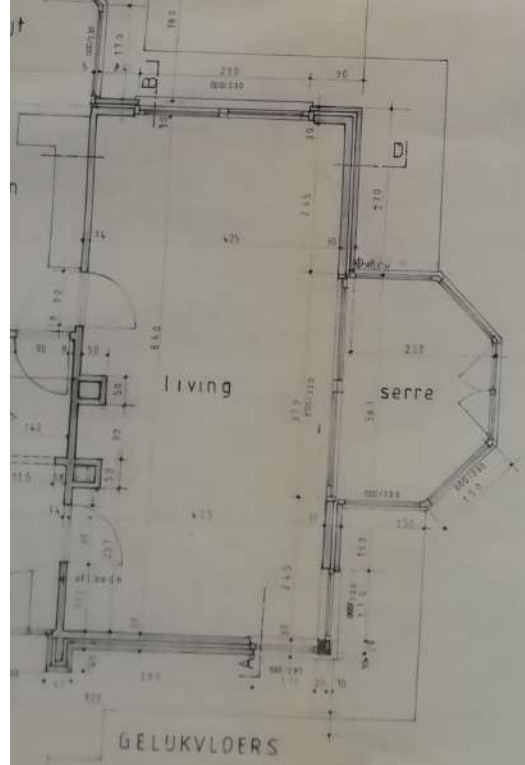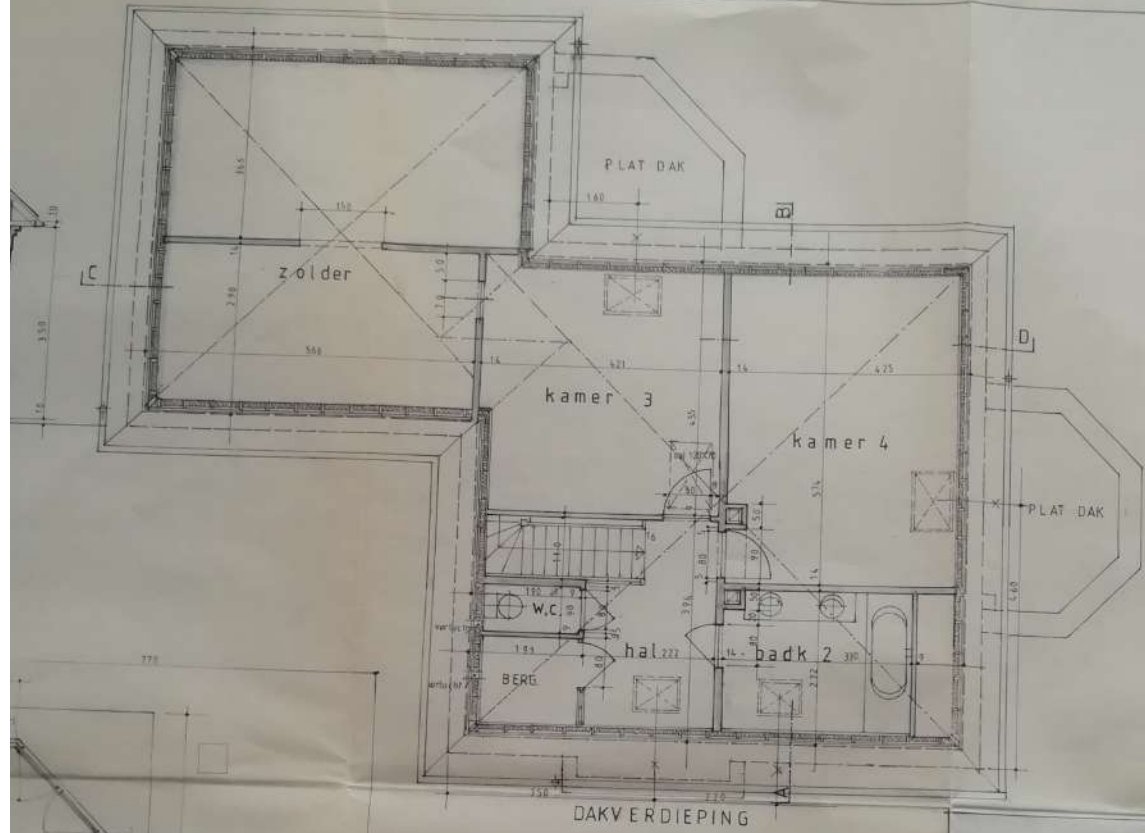

GEMEENTE WEZEMBEEK-OPPEM

BOUWEN VAN EEN WONING


2de afdeling
Sektie C
Nummer:274 k





Gezien en goedgekeurd door het
College van Burgemeester en Schepenen
in zitting van 14/06/1998
De Gemeentebestuurder: *[Signature]*
Burgemeester
of Schepenen van Nieuwste
Ordeering en Stichting
M. VAN DER LINDEN
M. JOET-DE BARGWERPE

KELDERPLAN - GELIJKVLOERS
DAKVERDIEPING- DOORSNEDE AB
DOORSNEDE CD

DE OPDRACHTGEVER	DE AANNEMER	DE ARCHITEKT
De Heer [Redacted]	[Redacted]	K. BEECK Sint-Katelijnestraat 33 2800 Mechelen Tel: 015/20 63 42 Fax: 015/20 63 01
SCHAAL: 1/50	BLAD: 1/2	LEGENDE
DATUM: 06/07/1998		<ul style="list-style-type: none"> Gemetseld Houtwerk Houtconstructie Gemetseld Dakwerk Ongeveerd Dakwerk Beton Aardvloer Kruisplaat af te ontdekken
WIJZIGINGEN		

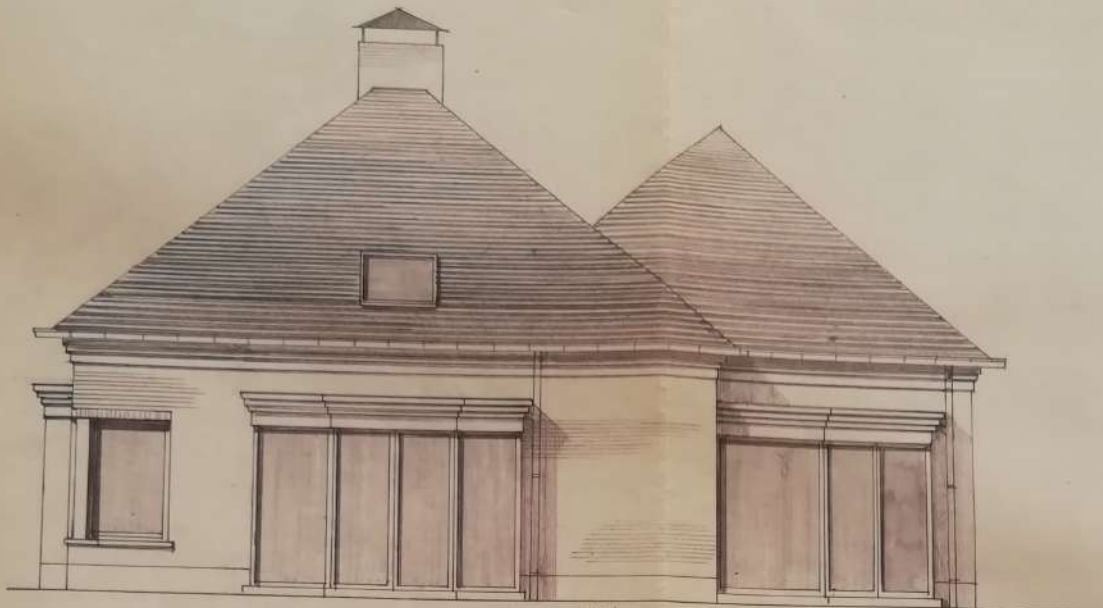

ZIJGEVEL RECHTS

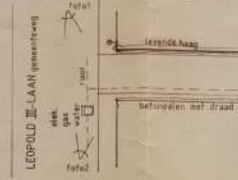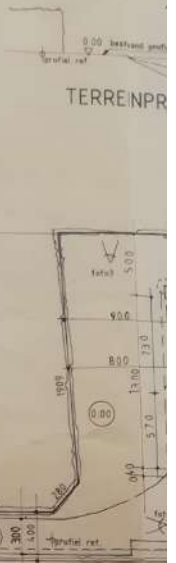

MATERIALENLEGENDE
 gevels: rode baksteen
 daken: leien
 buitenschrijnwerk: hout



LIGGINGSPLAN Schaal: 1/17.500



ZIJGEVEL LINKS