


GEMEENTE
COMMUNE de

KRAAINEM

SECTIE A 133 r 4

SCHAAL
EHELLE 1 : 250

D. 68 597

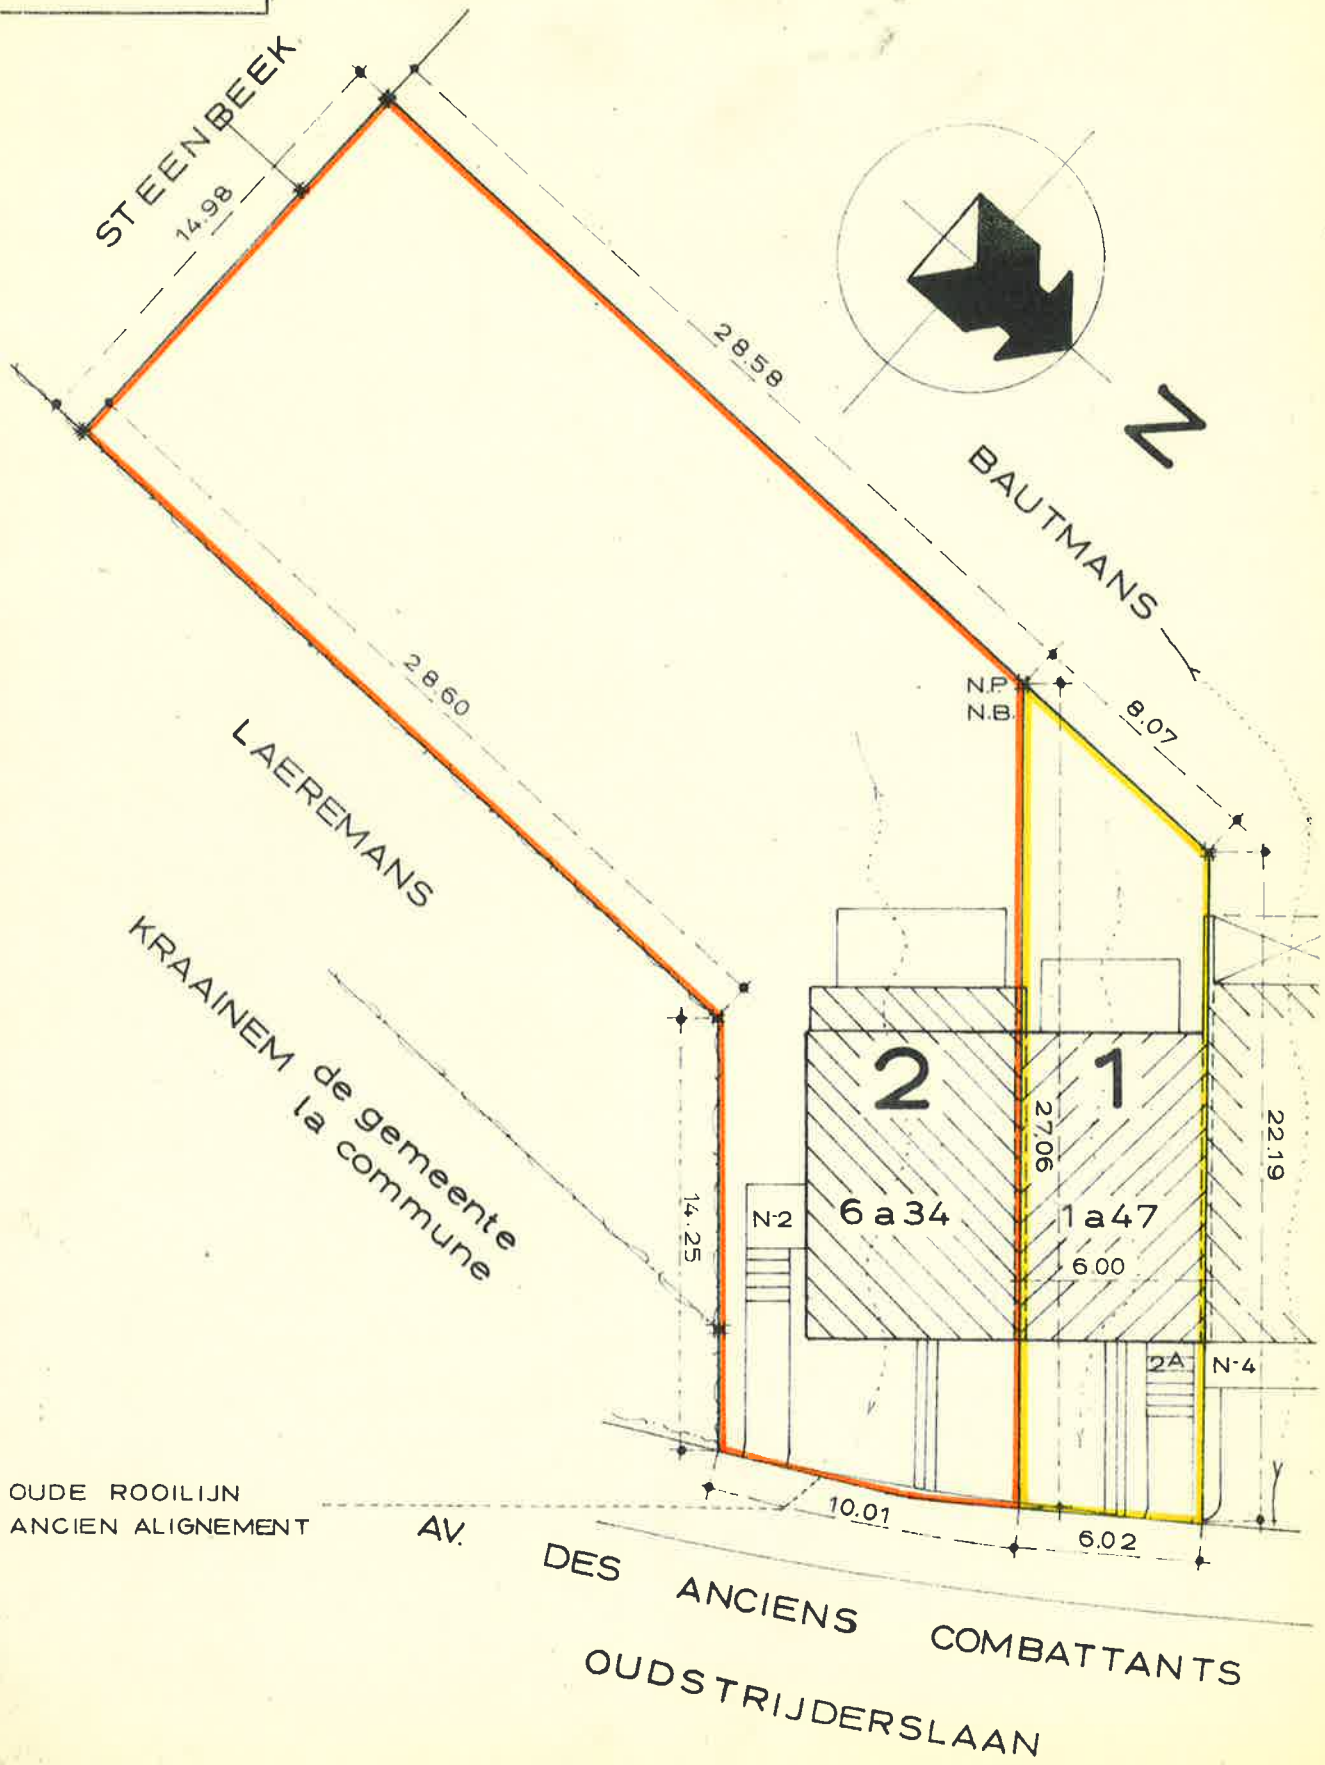

PROCES-VERBAAL VAN OPMETING PROCÈS-VERBAL DE MESURAGE

De ondergetekende
Le soussigné.

Houwelijkx Alois Jan,

Meetkundige-Schatter van
Géomètre-Expert immobilier



onroerende goederen, wettelijk aangenomen en beëdigd in deze hoedanigheid
légalement admis et assermenté en cette qualité par devant le Tribunal de première

voor de Rechtbank van eerste Aanleg zetelende te Mechelen, en wonende te Kraai-
nem, Stokkelstraat 81;

Instance séant à Malines, et domicilié à Kraainem, 81, rue de Stockel;

Handelend voor en **Mijnheer Maurice BAQUA** *Monsieur Maurice BAQUA*
ten verzoeke van : **Baron A. d'wartlaan 201 Av. Baron A d'wart 201**
Agissant pour et **1950 KRAAINEM** *1950 KRAAINEM*
à la requête de :

Verklaart te zijn overgegaan tot de opmeting van het hieronder beschreven goed,
Déclare avoir procédé au mesurage du bien décrit ci-après, dont le croquis figure

waarvan de schets hiernaast voorkomt.
ci-contre.

GEMEENTE **KRAAINEM** *COMMUNE DE*

Lot 1

Een woonhuis met hof gelegen langsheen de Oudstrijders-
laan waar het het nummer 2A zal dragen, met de afmetingen
van het plan, gekend op het Kadaster onder de Sectie A,
deel van het nummer 133r4. Dit goed heeft een oppervlakte
van EEN ARE ZEVEN EN VEERTIG CENTIARE (1 a.47 ca.)

Une maison d'habitation avec jardin sise le long de l'ave-
nue des Anciens Combattants, où elle portera le n° 2A,
suivant les mesures du croquis, connue au Cadastre sous
la section A, partie du n° 133r4. Ce bien a une superficie
de UN ARE QUARANTE SEPT CENTIARE (1 a 47 ca).

Lot 2

Een woonhuis met hof gelegen langsheen de Oudstrijderslaan
waar het het nummer 2 zal dragen, met de afmetingen van het
plan, gekend op het Kadaster onder de Sectie A, deel van
het nummer 133r4. Dit goed heeft een oppervlakte van DUS
ARE VIER EN DERTIG CENTIARE (4 a 34 ca)

Une maison d'habitation avec jardin sise le long de l'ave-
nue des Anciens Combattants, où elle portera le n° 2,
suivant les mesures du croquis, connue au Cadastre sous
la Section A, partie du n° 133r4. Ce bien a une superficie
de SIX ARS TRENTÉ QUATRE CENTIARES (6 a 34 ca)

Ten blyke waarvan onderhavig proces-verbaal werd opgesteld, om naar recht te
En foi de quoi le présent procès-verbal, a été dressé pour valoir ce que de droit.

doen gelden.

Kraainem, **12. 5. 1972**
Stokkelstraat - 81 - rue de Stockel

N. B. De kadastrale gegevens en aanpalers komen enkel voor ten titel van inlichting.
Les données cadastrales ainsi que les tenants ne figurent qu'à titre indicatif

COPIE