

α. 8094.  
Cg. 187,60 M  
Ht. 2500. M

RTIE C.

WAARSCHOOTJ  
No 87

SEKTIE E.

AV/18/358

SMEKENS

NV DIB =  
9667-2

N.V. PIC  
B40

N.V. PIC 1887/67

SCHOONHART  
H2.018-2

17616-2 m.g.

ROOILIJN No 31

95944-2 Bla

ROOILIJN No 28



DEWUPE L  
9483-2

67193-2

17616-2 m.g.

833

837  
62

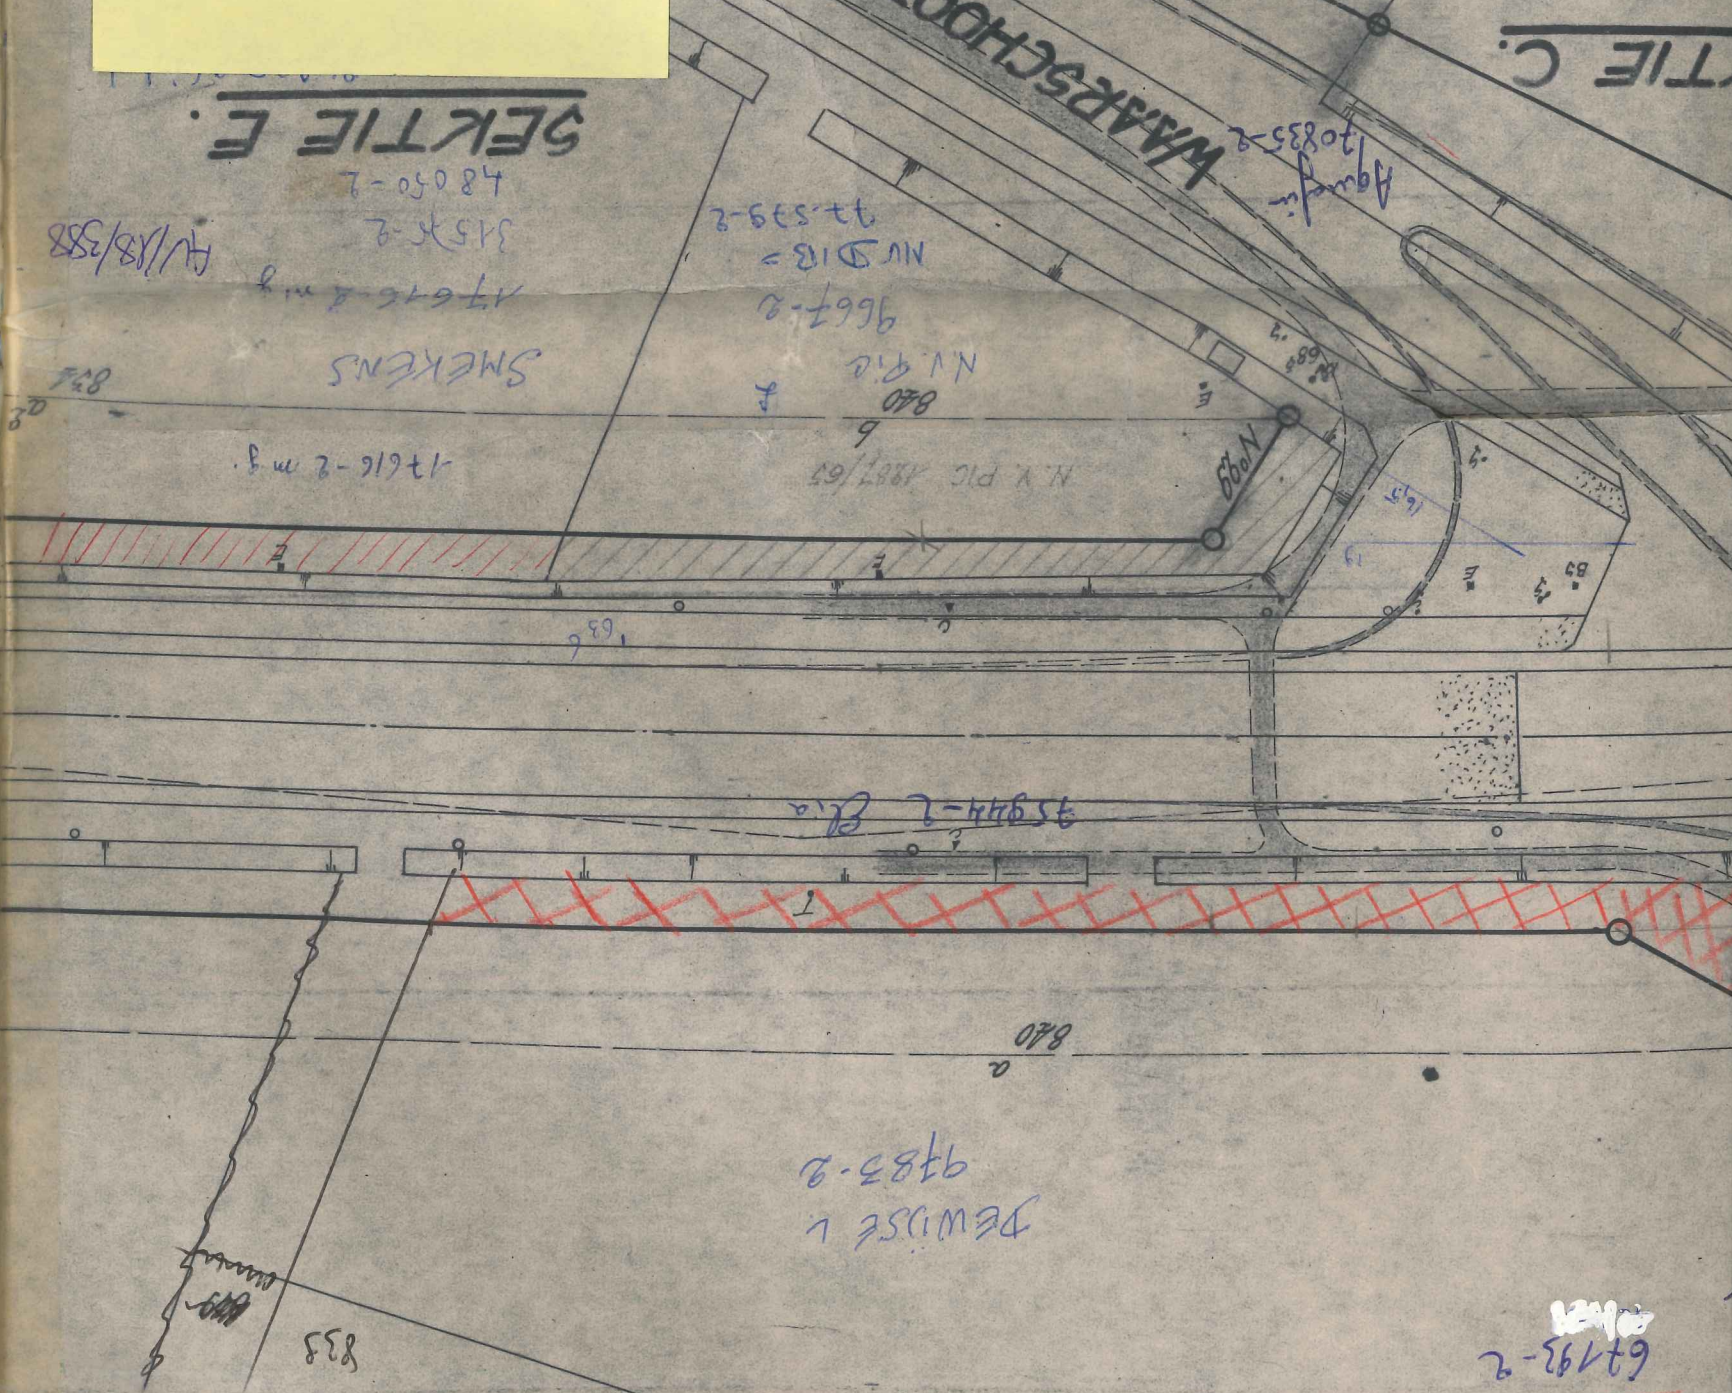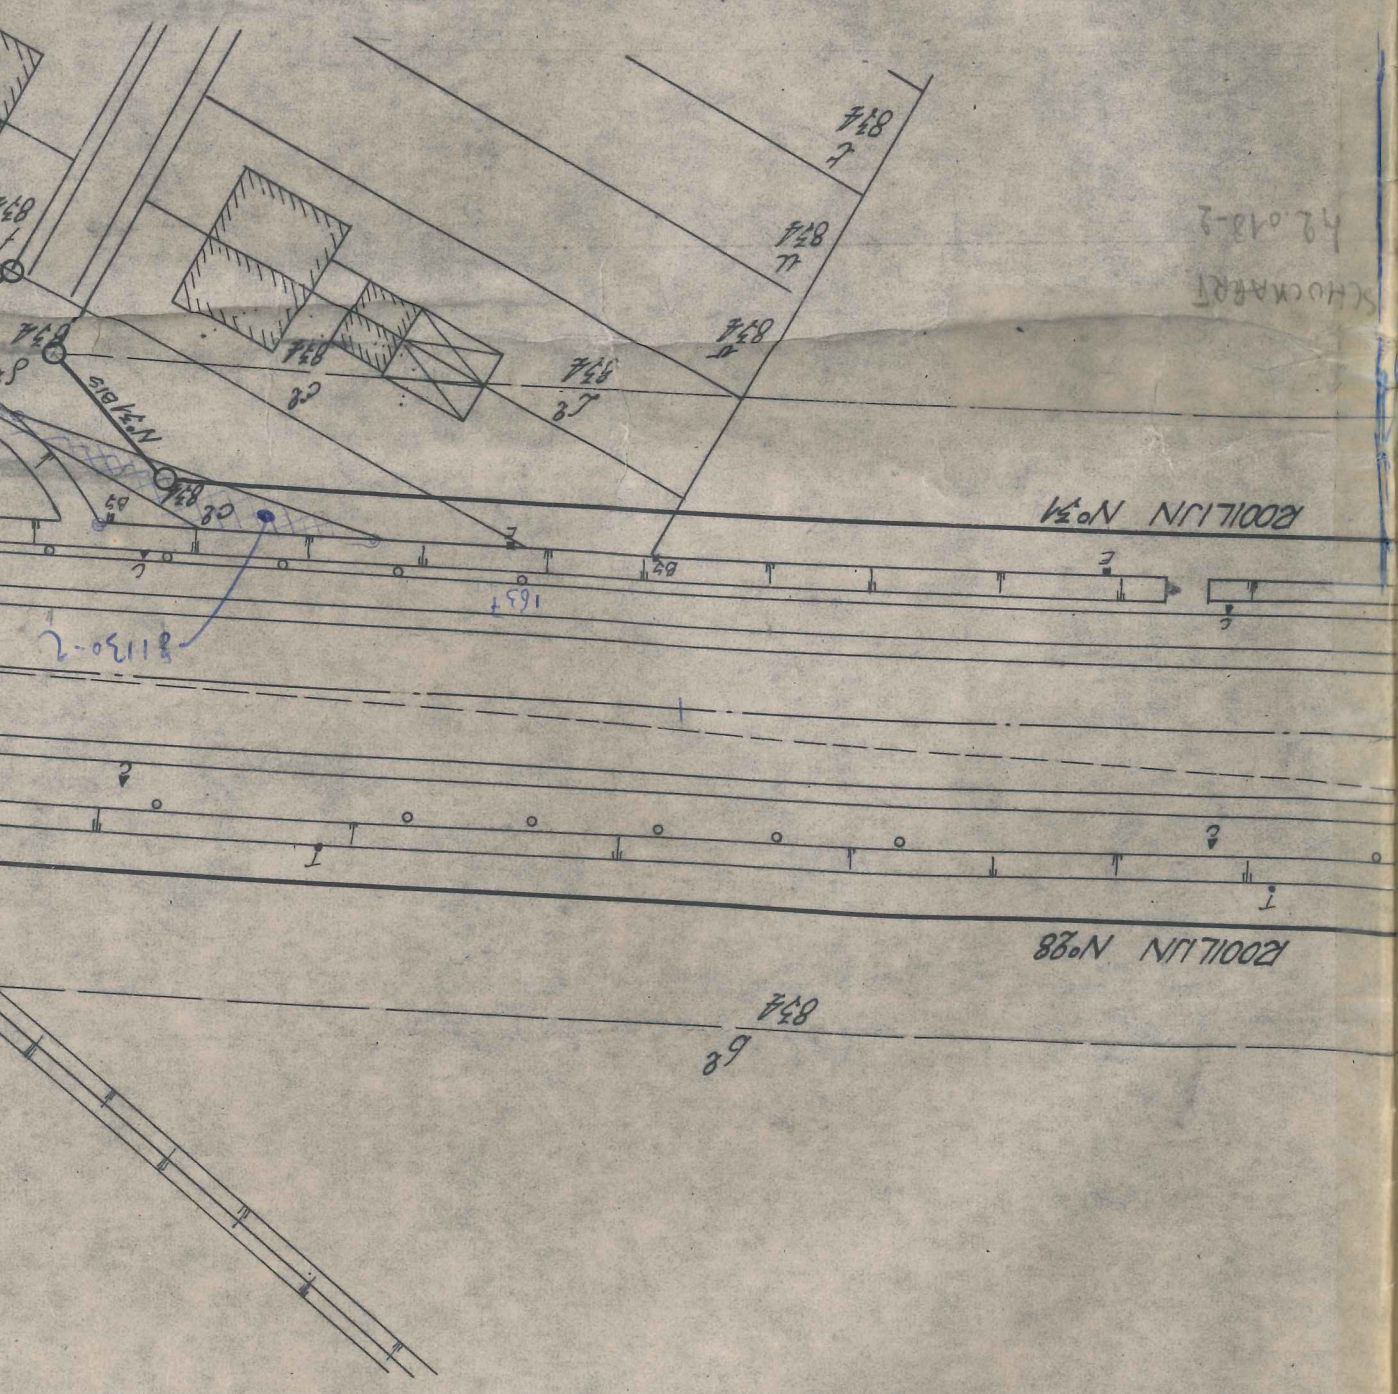



MINISTERIE VAN  
OPENBARE WERKEN  
EN VAN WEDEROPBOW  
**BRUGGEN EN WEGEN**  
PROV. OOST-VLAANDEREN

**B/1065**

RIJKSWEG N° 189

BRUSSEL - OOSTENDE

~~PANNEBERGEN~~  
GEMEENTE WAARSCHOOT

ROOIINGOPLAN

SCHAAL 1:5000

... DOOR	... DOOR	... DOOR
<i>[Signature]</i>	<i>[Signature]</i>	<i>[Signature]</i>
... 27/9/57	... 27/9/57	O. LEMACHE

... DE ONDERGETEKENDE STAGELOZENDE  
INGENIEUR  
GENT, DE 27 SEPTEMBER 1957

*[Signature]*

L. CAUBERGHIS

... EN VOORGEZELD DOOR DE ONDERGETEKENDE  
HOOFDINGENIEUR DIRECTEUR VAN BRUGGEN EN WEGEN  
GENT, DE 27 SEPTEMBER 1957

*[Signature]*

A. SMETZJNS

GEZIEN EN GOEDGEKEURD OM GEVOEGD TE  
WORDEN BIJ HET BESLUIT VAN HEDEN  
BRUSSEL, DE

DE MINISTER VAN OPENBARE WERKEN  
EN VAN WEDEROPBOW