

Schéma des canalisations égouttage/ gaz

241 v
Propriété de
Monsieur Philippe FERRIERE

Parcelle cadastrée
241 t
45 ares 44 ca


enclos clôturé = 8 m max
avec plant de bâtisse végétal

Réseau Gaz,
prof.: entre 60 et 80cm + sable jaune

Réseau Egouttage
1 tuyau diam 160 et 1 tuyau diam 200


Réseau Egouttage

T de regard

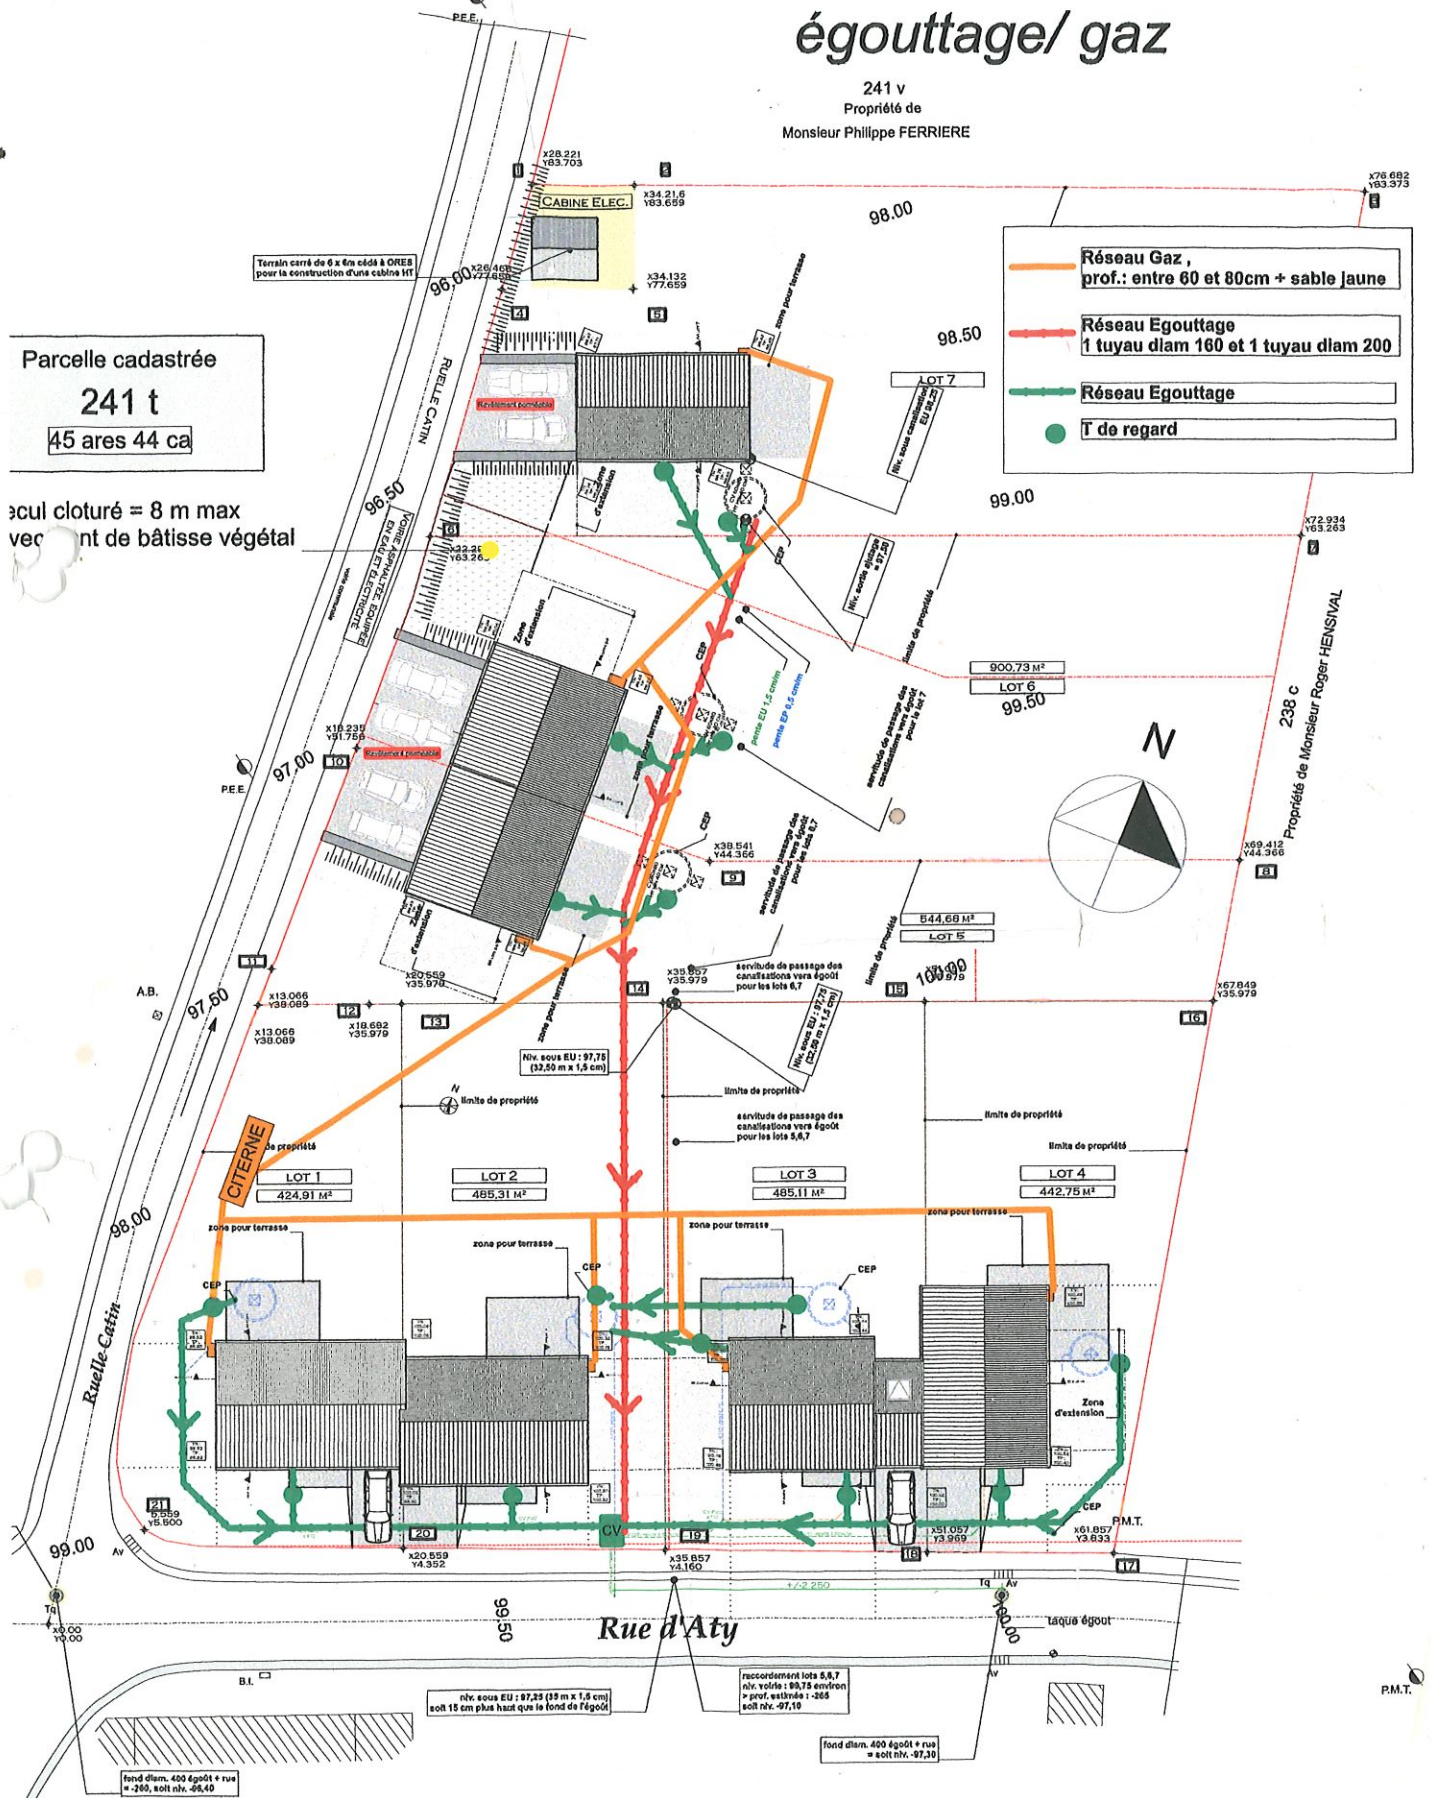

l'échelle de référence du plan est le 1/300e et le schéma des canalisations y est repris à titre indicatif.

Maître de l'ouvrage	Dossier : [REDACTED]	P EXE - 17/05/2017	Plan : SCHEMA Echelle : 1:300	Réf. dossier : 13 (47) Feuille : 1 / 1	Architecte : Martine VANHERCK
---------------------	----------------------	-----------------------	----------------------------------	---	----------------------------------

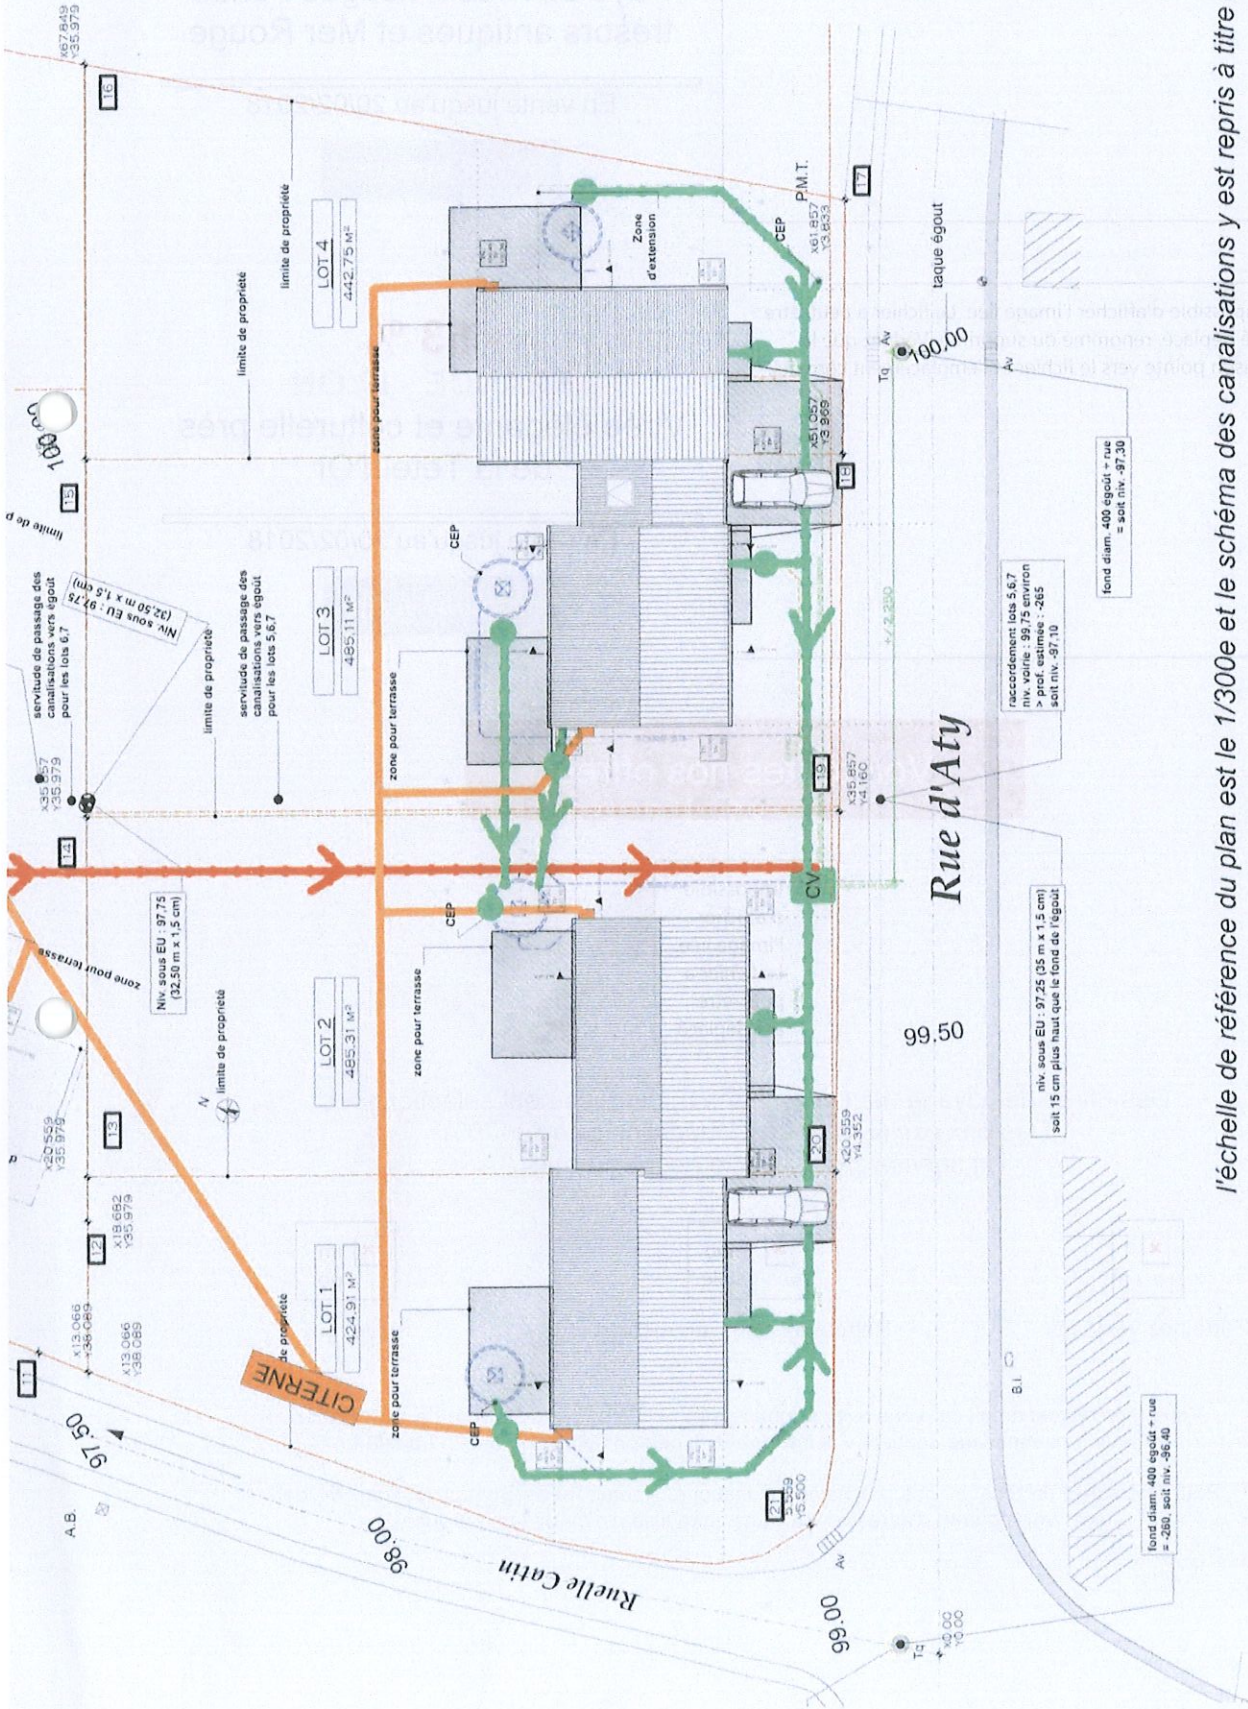

P.M.T.

l'échelle de référence du plan est le 1/300e et le schéma des canalisations y est repris à titre indicatif.

Maître de l'ouvrage :	Dossier : HAVELANGE	P EXE - 17/05/2017	Plan : SCHEMA	Réf. dossier : 13 (47)
			Echelle : 1:300	Feuille : 1 / 1
			Architecte : Martine VAN HERCK	