



Michel DE KEYSER  
Luc LUYTEN  
Stéphanie GEORGES  
Leïla LEYMARIE  
architectes associés

S.C.S.P.R.L. DELTA ARCHITECTS

Vu pour être joint à notre permis  
n° C338 du 13/01/2020  
le Collège

La Directrice Générale  
Natale CONSTANT



Par Délégation  
Art. L1132-4 du CDLD  
G. MILCAMPES  
Echevin

Auteur de projet

s.c.s.p.r.l. DELTA ARCHITECTS  
Avenue Sergent Vrithoff, 143  
5000 NAMUR  
Tel: 081/44.08.19 - Fax: 081/44.11.49  
email: info@delta-architects.be  
www.delta-architects.be

Signature: MICHEL DE KEYSER Co gérant

Maître de l'ouvrage

Avenue d'Huart,20  
5590 CINEY  
Tél :0471/41.26.82

Signatures:

Projet

**Régularisation d'une extension d'une  
habitation unifamiliale réalisée en 2000.**

Avenue d'Huart,20  
5590 CINEY  
Section A n°93a³

**DEMANDE DE PERMIS D'URBANISME**



Dossier: 19.094

modifications		date	dessiné par	plans	echelles	PLANS
A	RELEVÉ	27/08/2019	EB			Situation Plans Coupes Elevations
<input checked="" type="checkbox"/>	PERMIS D'URBANISME	19/09/2019	EB			
C						Plan n°: 1 / 1
D						
E						
F						
G						
H						
I						
J						


ARRIÈRE PHOTOGRAPHIQUE




TEXTE URBANISTIQUE - Ech. 1/500

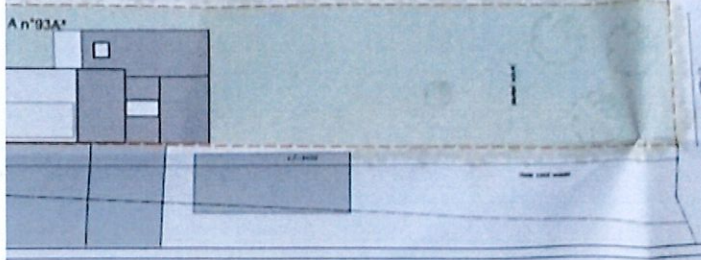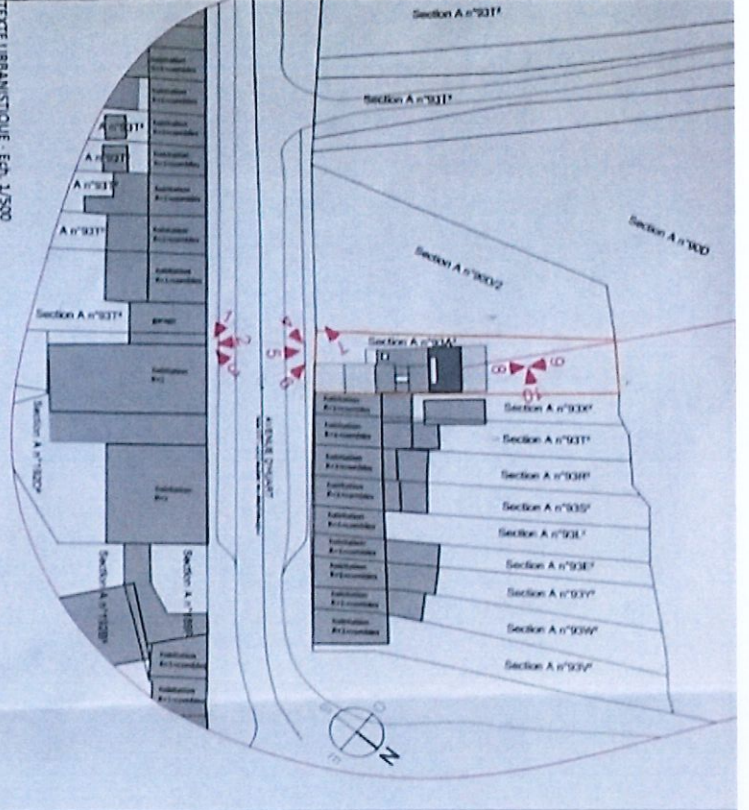


FACADE LATÉRALE - Ech. 1/100

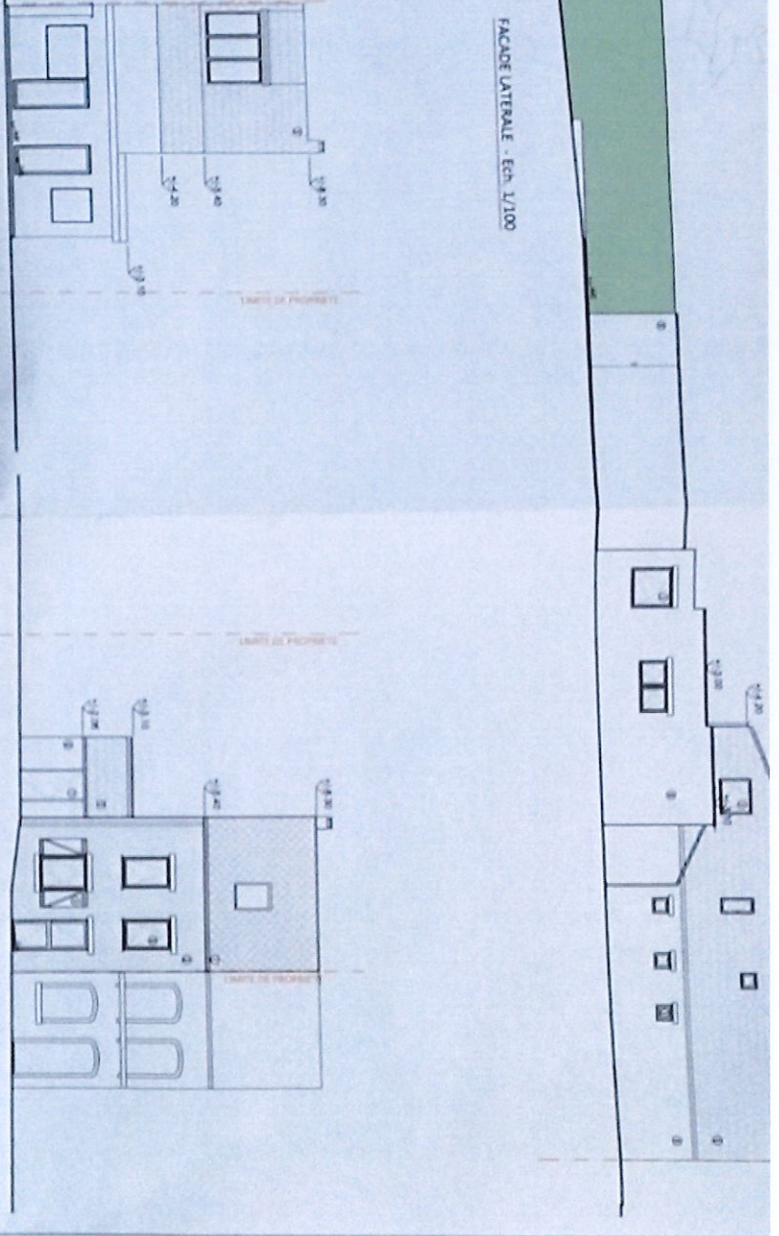


FACADE ARRIÈRE - Ech. 1/100

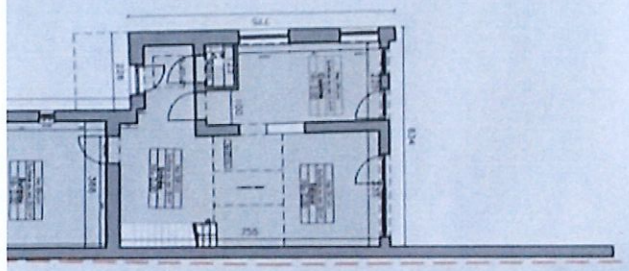


FACADE AVANT - Ech. 1/100

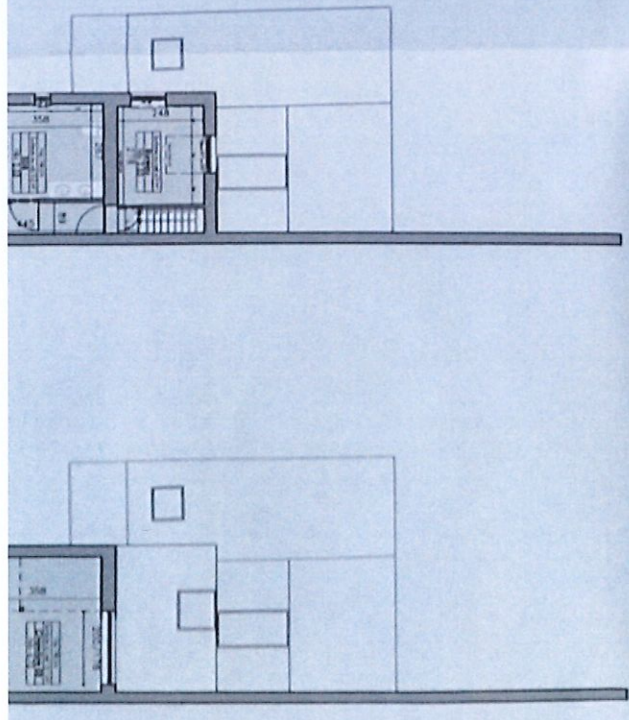


PLAN REZ-DE-CHAUSSEE - Ech. 1/50

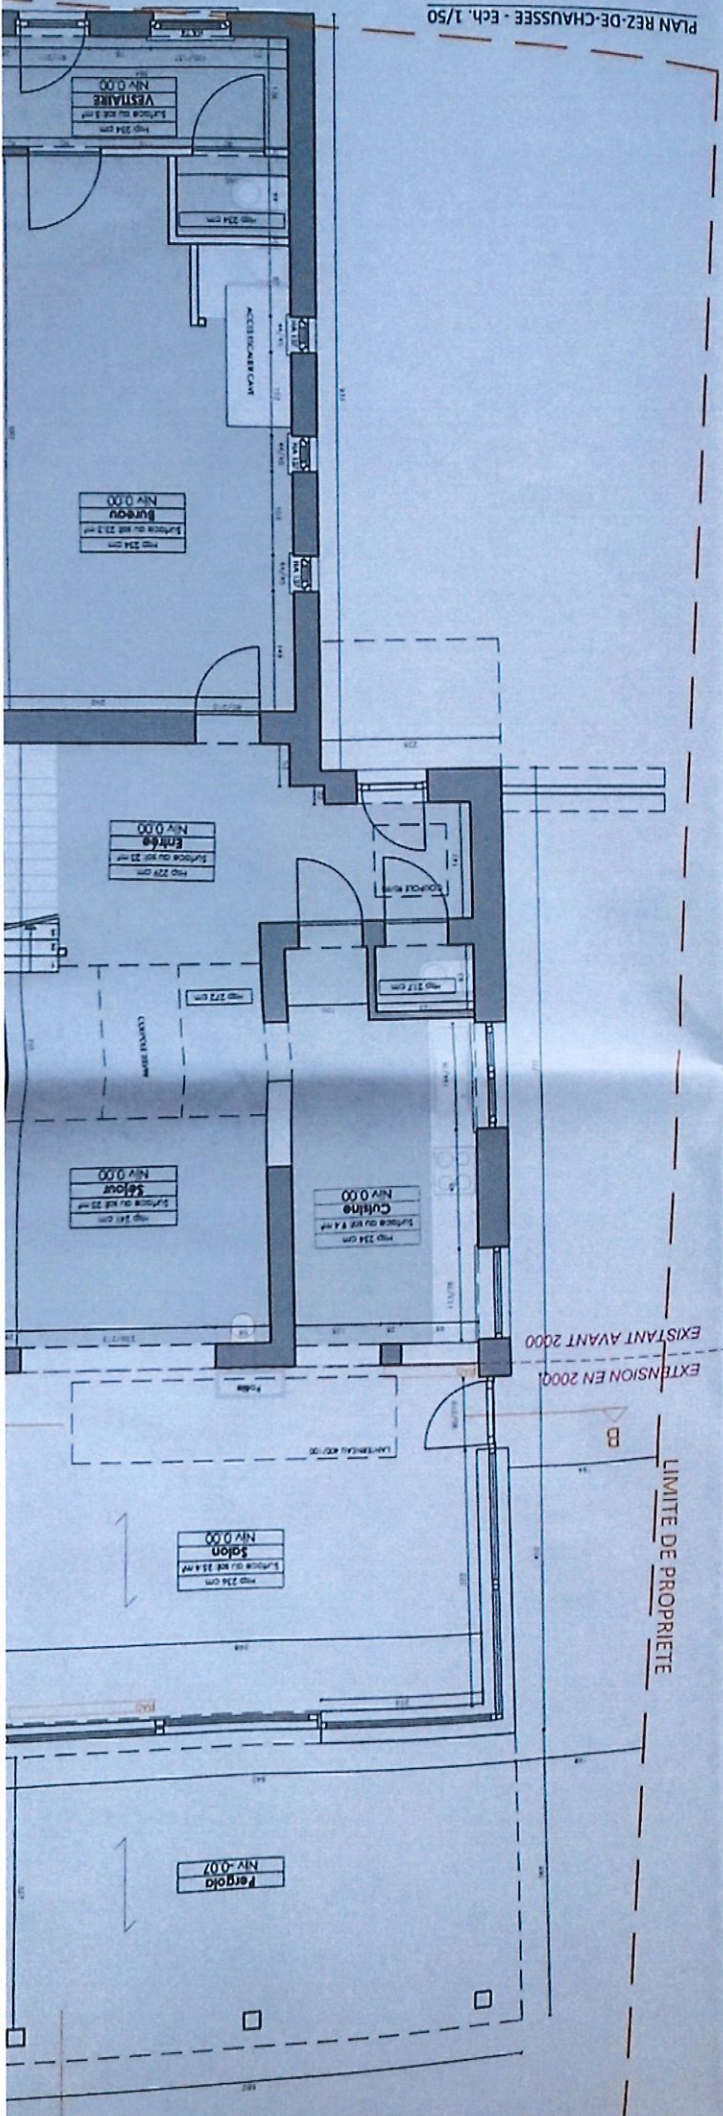

COUPE BB ECH. 1/150

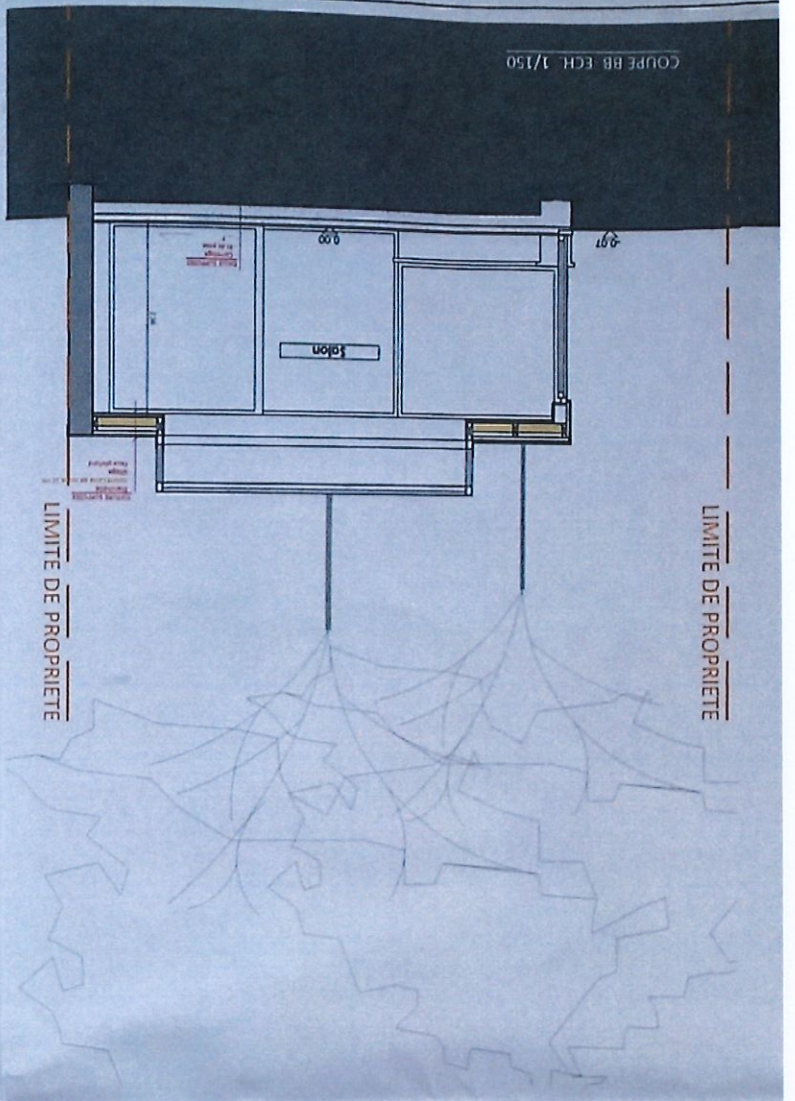

FACADE ARRIERE - Ech. 1/50

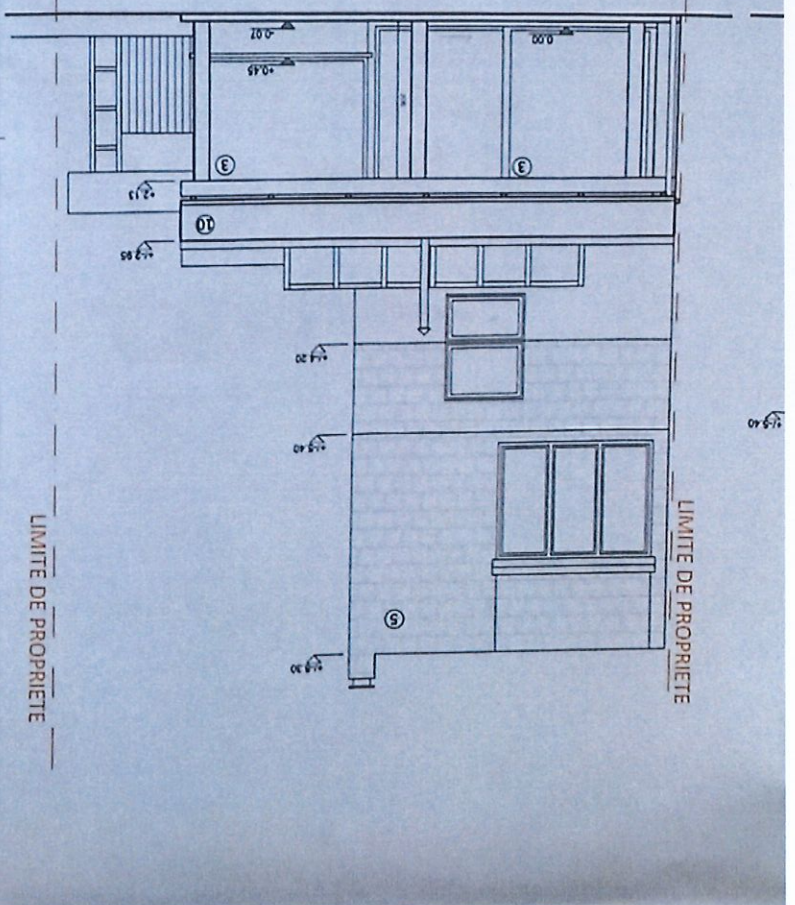

Section A n°90D/2

Section A n°93A'

Section A n°93X'

AVENUE D'HUART

REPUBLICATION DEPUIS 2000 - Ech. 1/250

FACADE LATÉRALE - Ech. 1/50

LIMITE DE PROPRIÉTÉ

EXTENSION  
OBJET DE LA DEMANDE

EXTENSION  
OBJET DE LA DEMANDE

LIMITE DE PROPRIÉTÉ

