


# Recherche cadastrale

## Situation la plus récente

Parcelles:

Echelle: 1:2500

Capakey	Adresse	Identifié par
91108B0662/00M006	Rue de la Tannerie 14, 5570 Pondru00F4me	Capakey

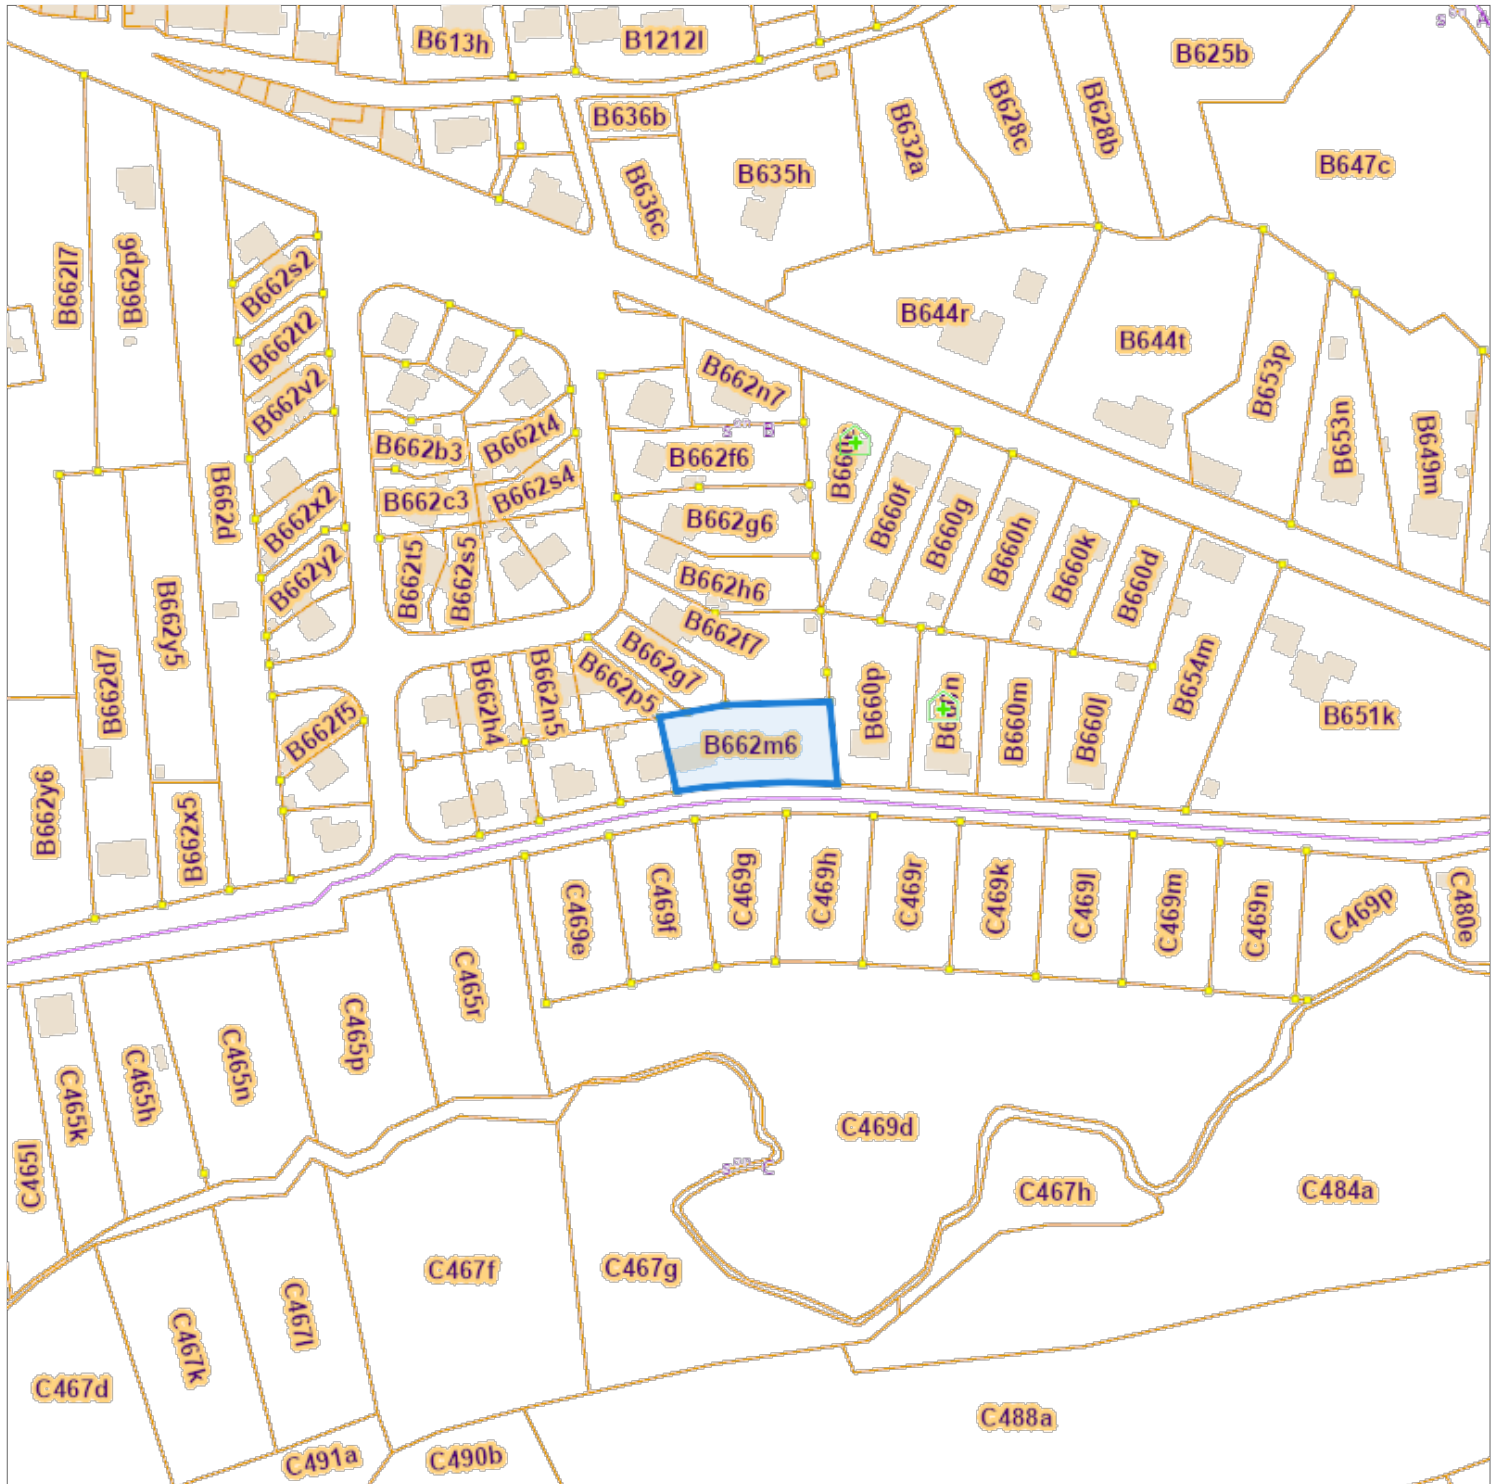

L'AAPD, producteur de la banque de données contenant ces données bénéficie des droits de propriété intellectuelle mentionnés dans la loi du 30 juin 1994 concernant les droits d'auteur et droits voisins.