

Recherche cadastrale


Situation la plus récente

Référence du dossier: 2026-0128/001

Parcelles:

Echelle: 1:1000

Capakey	Adresse	Identifié par
92136B0511/005000	Chaussu00E9e de Marche 995, 5000 Wierde	Capakey

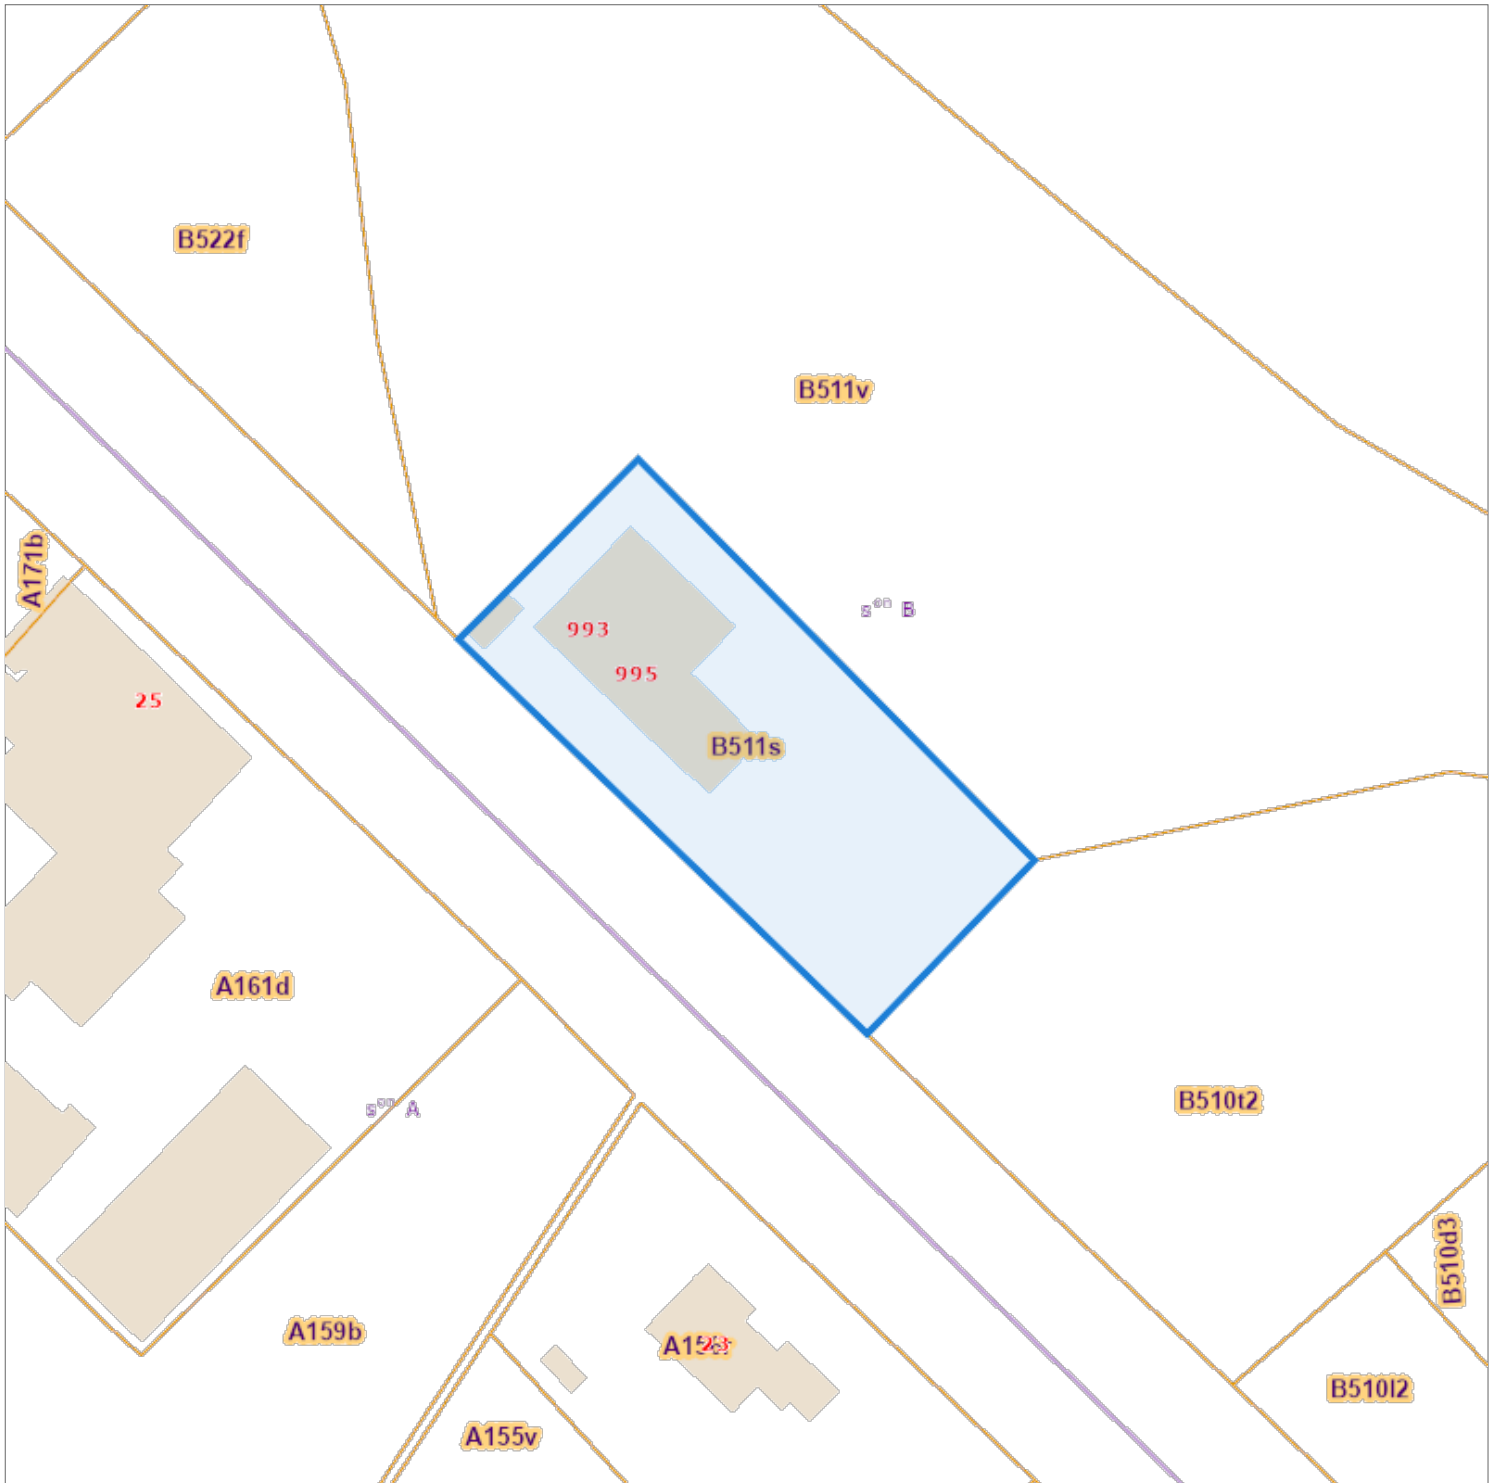

L'AAPD, producteur de la banque de données contenant ces données bénéficie des droits de propriété intellectuelle mentionnés dans la loi du 30 juin 1994 concernant les droits d'auteur et droits voisins.