

# OPMETINGSPLAN

## BEERSE, 1e afdeling, sectie E

schaal 1 : 250


LOT	PERCEELNUMMER KADASTER	OPPERVLAKTE
51	140/H/deel	05 a 25 ca
52	140/H/deel	05 a 25 ca
53	140/R	05 a 25 ca

### LEGENDE

- perceelsgrens
- kadastrale grens
- grenspunt
- maatvoering grenslijn
- boordsteen
- rand weg
- as weg
- boordsteen met greppel
- straatkolk
- inspectieput vierkant / rond
- rijweg / voetpad
- gebouw
- gebouw bij benadering (niet ingemeten)
- constructie
- constructie bij benadering (niet ingemeten)
- muur
- afsluiting draad
- afsluiting beton / hout
- haag
- gracht
- paal gemengd
- paal divers
- verkeersbord / signalisatie
- straatkap distributie
- deksel Elia
- deksel hydrant
- deksel droogweerafvoer
- loofboom
- putdeksel Belgacom / Proximus

LIJST VAN DE COÖRDINATEN (lokaal stelsel)			
punt	X	Y	aard
A	969,118	1008,253	geen materialisatie
B	969,449	1043,250	geen materialisatie
C	984,449	1043,204	geen materialisatie
D	984,118	1008,206	geen materialisatie
E	999,118	1008,160	geen materialisatie
F	999,449	1043,157	geen materialisatie
G	1014,449	1043,110	geen materialisatie
H	1014,119	1008,113	geen materialisatie

Loten in de verkaveling 006/041 van 14/05/1965.

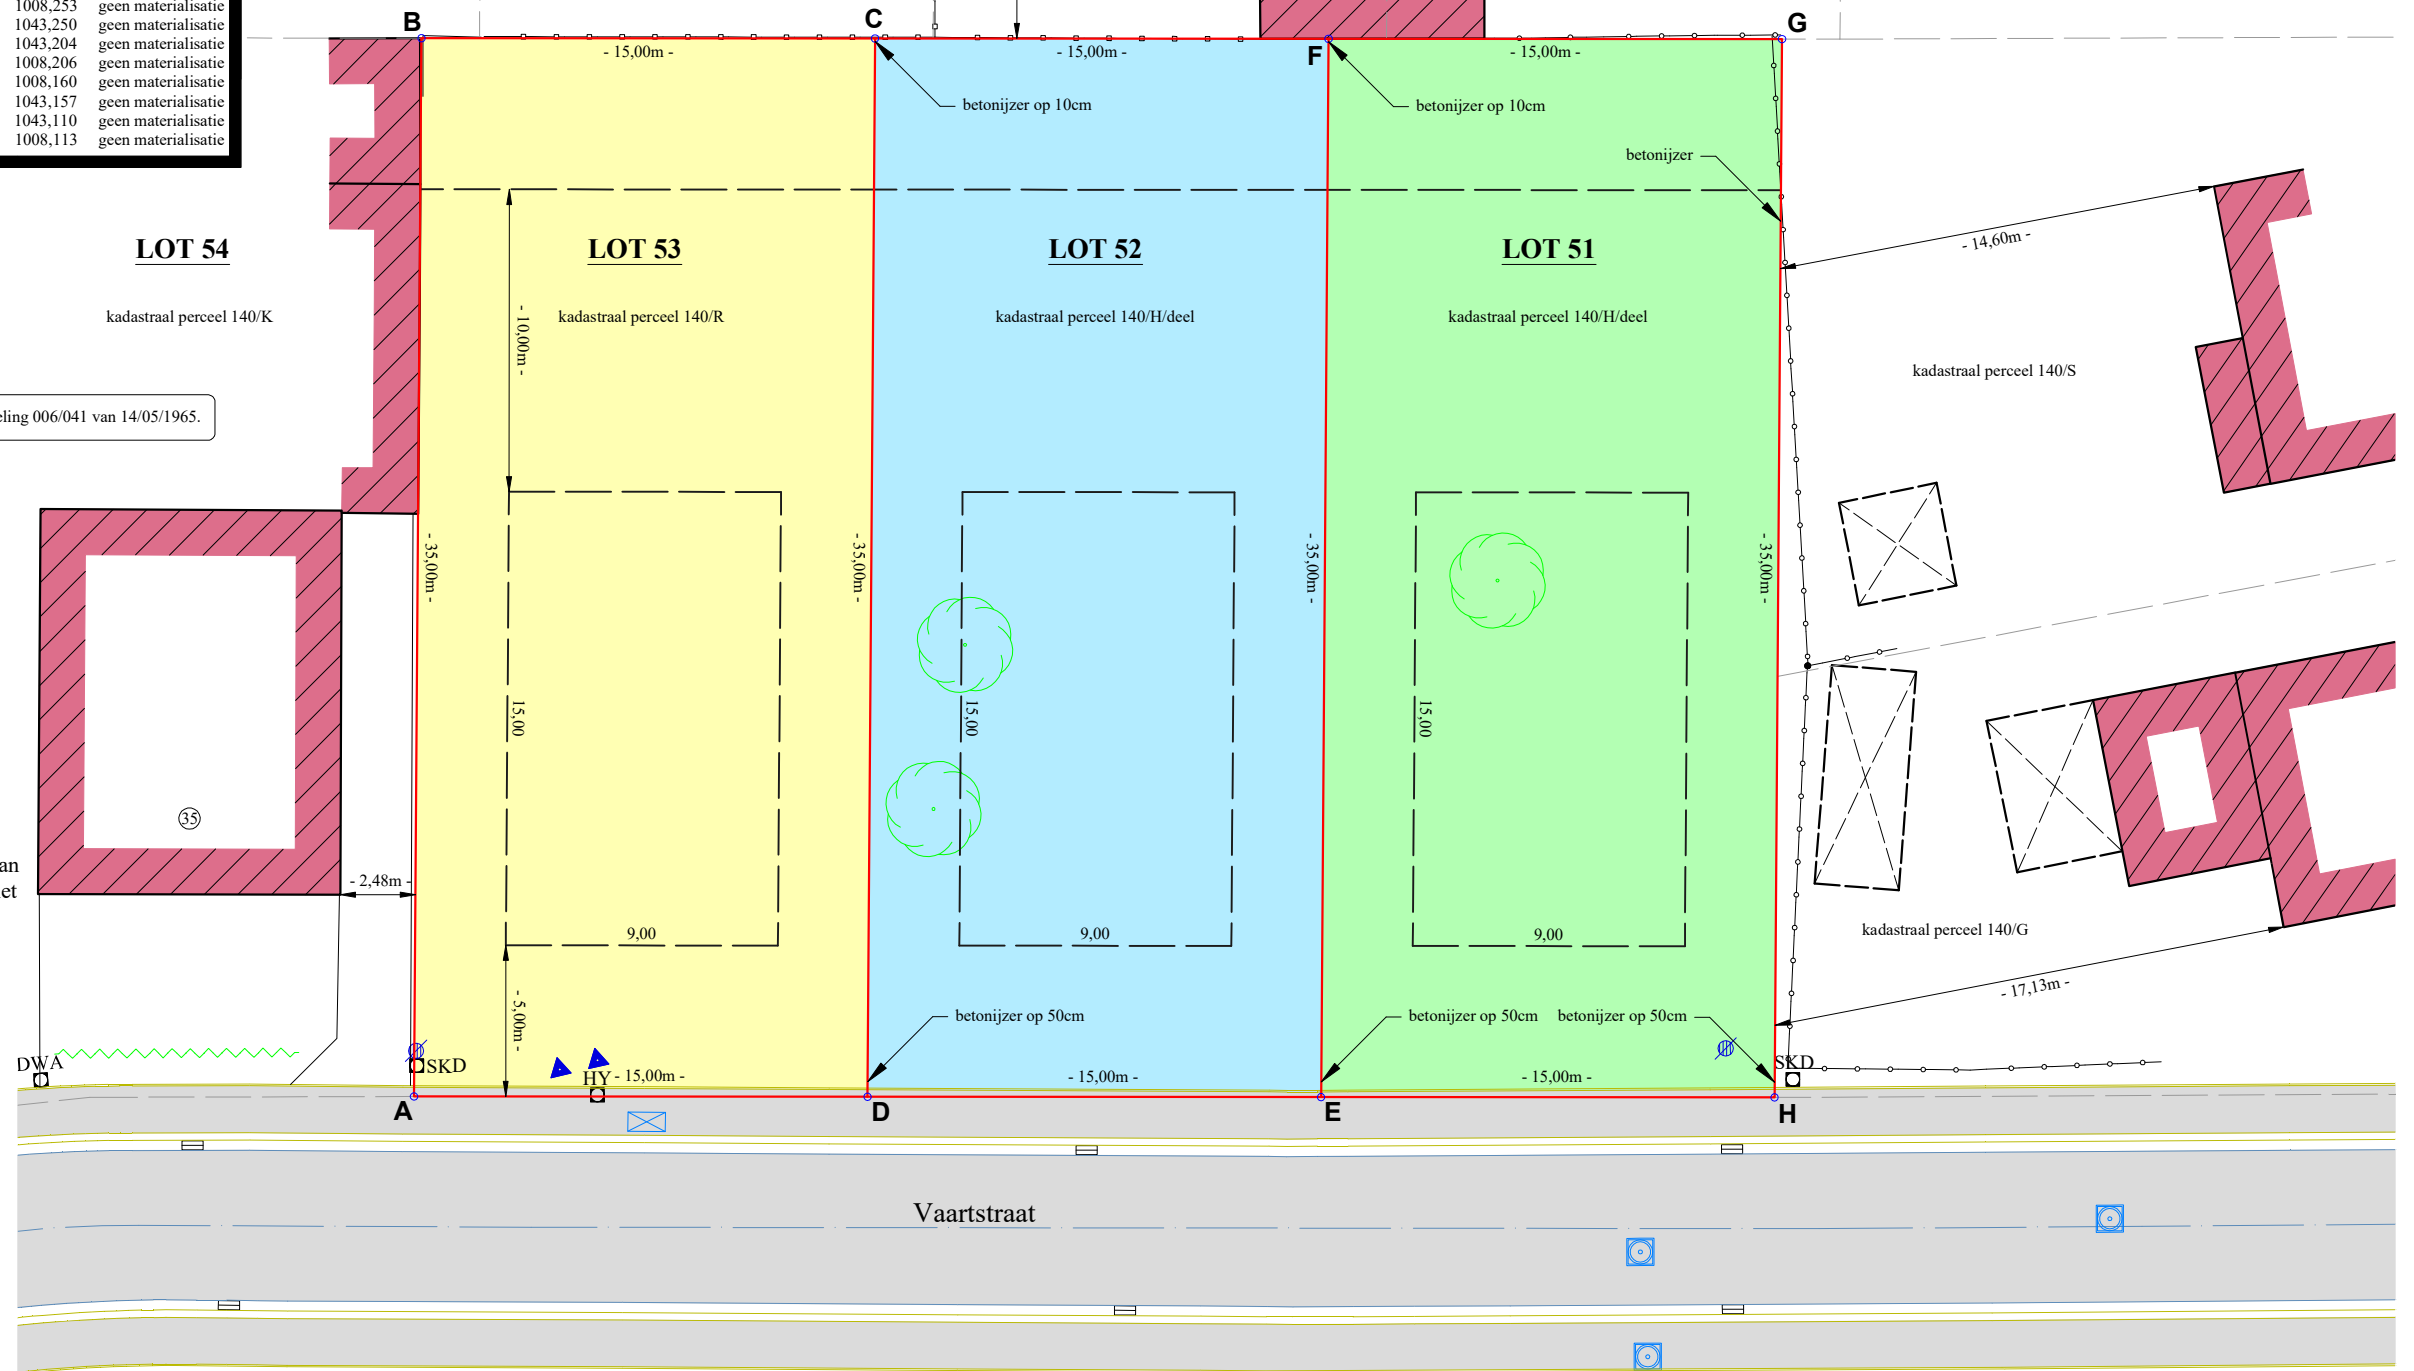

Alles naar maten en aanduidingen op het hier weergegeven plan op schaal 1:250, opgenomen in een autonoom lokaal stelsel met bijbehorende coördinatenlijst.

Aldus opgemeten en in plan gebracht door ondergetekende, Dries Joossens, landmeter-expert, beëdigd door de Rechtbank van Eerste Aanleg van Turnhout, ingeschreven op het tableau van de Federale Raad van Landmeters-Experten onder het nummer LAN071328.

Beerse, 05 juli 2023



ARES bv  
Gemeenteplein 9  
2340 Beerse

www.ares.be  
014 75 55 55  
info @ ares.be

Alle grenslijnen cfr. opmetingsplan van meetkundig-schatter W. Puls te Turnhout de dato 21 december 1965, gehecht aan een akte verleden voor notaris Herman Van Hove te Beerse op 07 januari 1966.

projectnummer: 230601-0998