

OPMETINGSPLAN 13043-10133


 






 






 


schaal 1 : 500

BEERSE, 2e afdeling (Vlimmeren), sectie B, nrs. 176/D, 177/C en 179/B

verkaveling loten 1 t.e.m. 9 5.00/13004/60459

datum vergunning 14 april 2016

LEGENDE

-  grens projectgebied
-  perceelsgrens tussen loten
-  kadastrale grens buiten projectgebied
-  kadastrale grens binnen projectgebied
-  grenspunt
-  - 10,00m - maatvoering grenslijn
-  contour bebouwbare zone
-  rand weg
-  as weg
-  straatkolk
-  inspectieput vierkant / rond
-  rijweg / voetweg
-  gebouw
-  constructie
-  afsluiting draad
-  afsluiting beton / hout
-  haag
-  loofboom

oppervlaktes loten

lot	oppervlakte
1	05a 15ca 16dma
2	04a 71ca 56dma
3	04a 78ca 08dma
4	04a 84ca 47dma
5	04a 86ca 14dma
6	04a 82ca 76dma
7	04a 78ca 75dma
8	04a 58ca 33dma
9	05a 17ca 26dma
10	13a 04ca 72dma
11	01a 66ca 46dma


LIJST VAN DE COÖRDINATEN (lokaal stelsel)

punt	X	Y	aard
1	935,910	1112,720	kunststof geel
2	933,927	1113,318	kunststof geel
3	908,190	1081,132	kunststof geel
4	915,500	1073,496	kunststof geel
5	944,623	1104,549	kunststof geel
6	952,647	1097,024	kunststof geel
7	923,118	1065,539	kunststof geel
8	930,736	1057,581	kunststof geel
9	960,670	1089,499	kunststof geel
10	968,694	1081,974	kunststof geel
11	936,730	1051,319	geen materialisatie
12	938,432	1049,707	kunststof geel
13	942,490	1045,901	geen materialisatie
14	946,574	1042,309	kunststof geel
15	976,717	1074,450	kunststof geel
16	984,741	1066,925	kunststof geel
17	954,839	1035,041	kunststof geel
18	960,589	1029,984	geen materialisatie
19	963,160	1027,834	kunststof geel
20	992,764	1059,400	kunststof geel
21	998,840	1053,701	kunststof geel
22	965,006	1026,290	geen materialisatie
23	969,731	1022,906	geen materialisatie
24	972,190	1021,383	kunststof geel
25	989,356	1039,686	kunststof geel
26	992,619	1047,551	kunststof geel
27	998,470	1045,123	kunststof geel
28	996,968	1010,311	kunststof geel
29	991,009	1012,441	geen materialisatie
30	985,230	1014,705	geen materialisatie
31	979,888	1017,102	geen materialisatie
32	974,701	1019,828	geen materialisatie
33	998,939	1009,606	geen materialisatie
34	1002,263	1086,620	geen materialisatie
35	1002,953	1092,793	geen materialisatie
36	1001,005	1093,374	geen materialisatie
37	1000,269	1086,791	geen materialisatie

Alles naar maten en aanduidingen op het hier weergegeven plan op schaal 1:500, opgenomen in een autonoom lokaal stelsel met bijbehorende coördinatenlijst.

Aldus opgemeten en in plan gebracht door ondergetekende, Dries Joossens, landmeter-expert, beëdigd door de Rechtbank van Eerste Aanleg van Turnhout, ingeschreven op het tableau van de Federale Raad van Landmeters-Experten onder het nummer LAN071328.

Beerse, 16 juni 2017

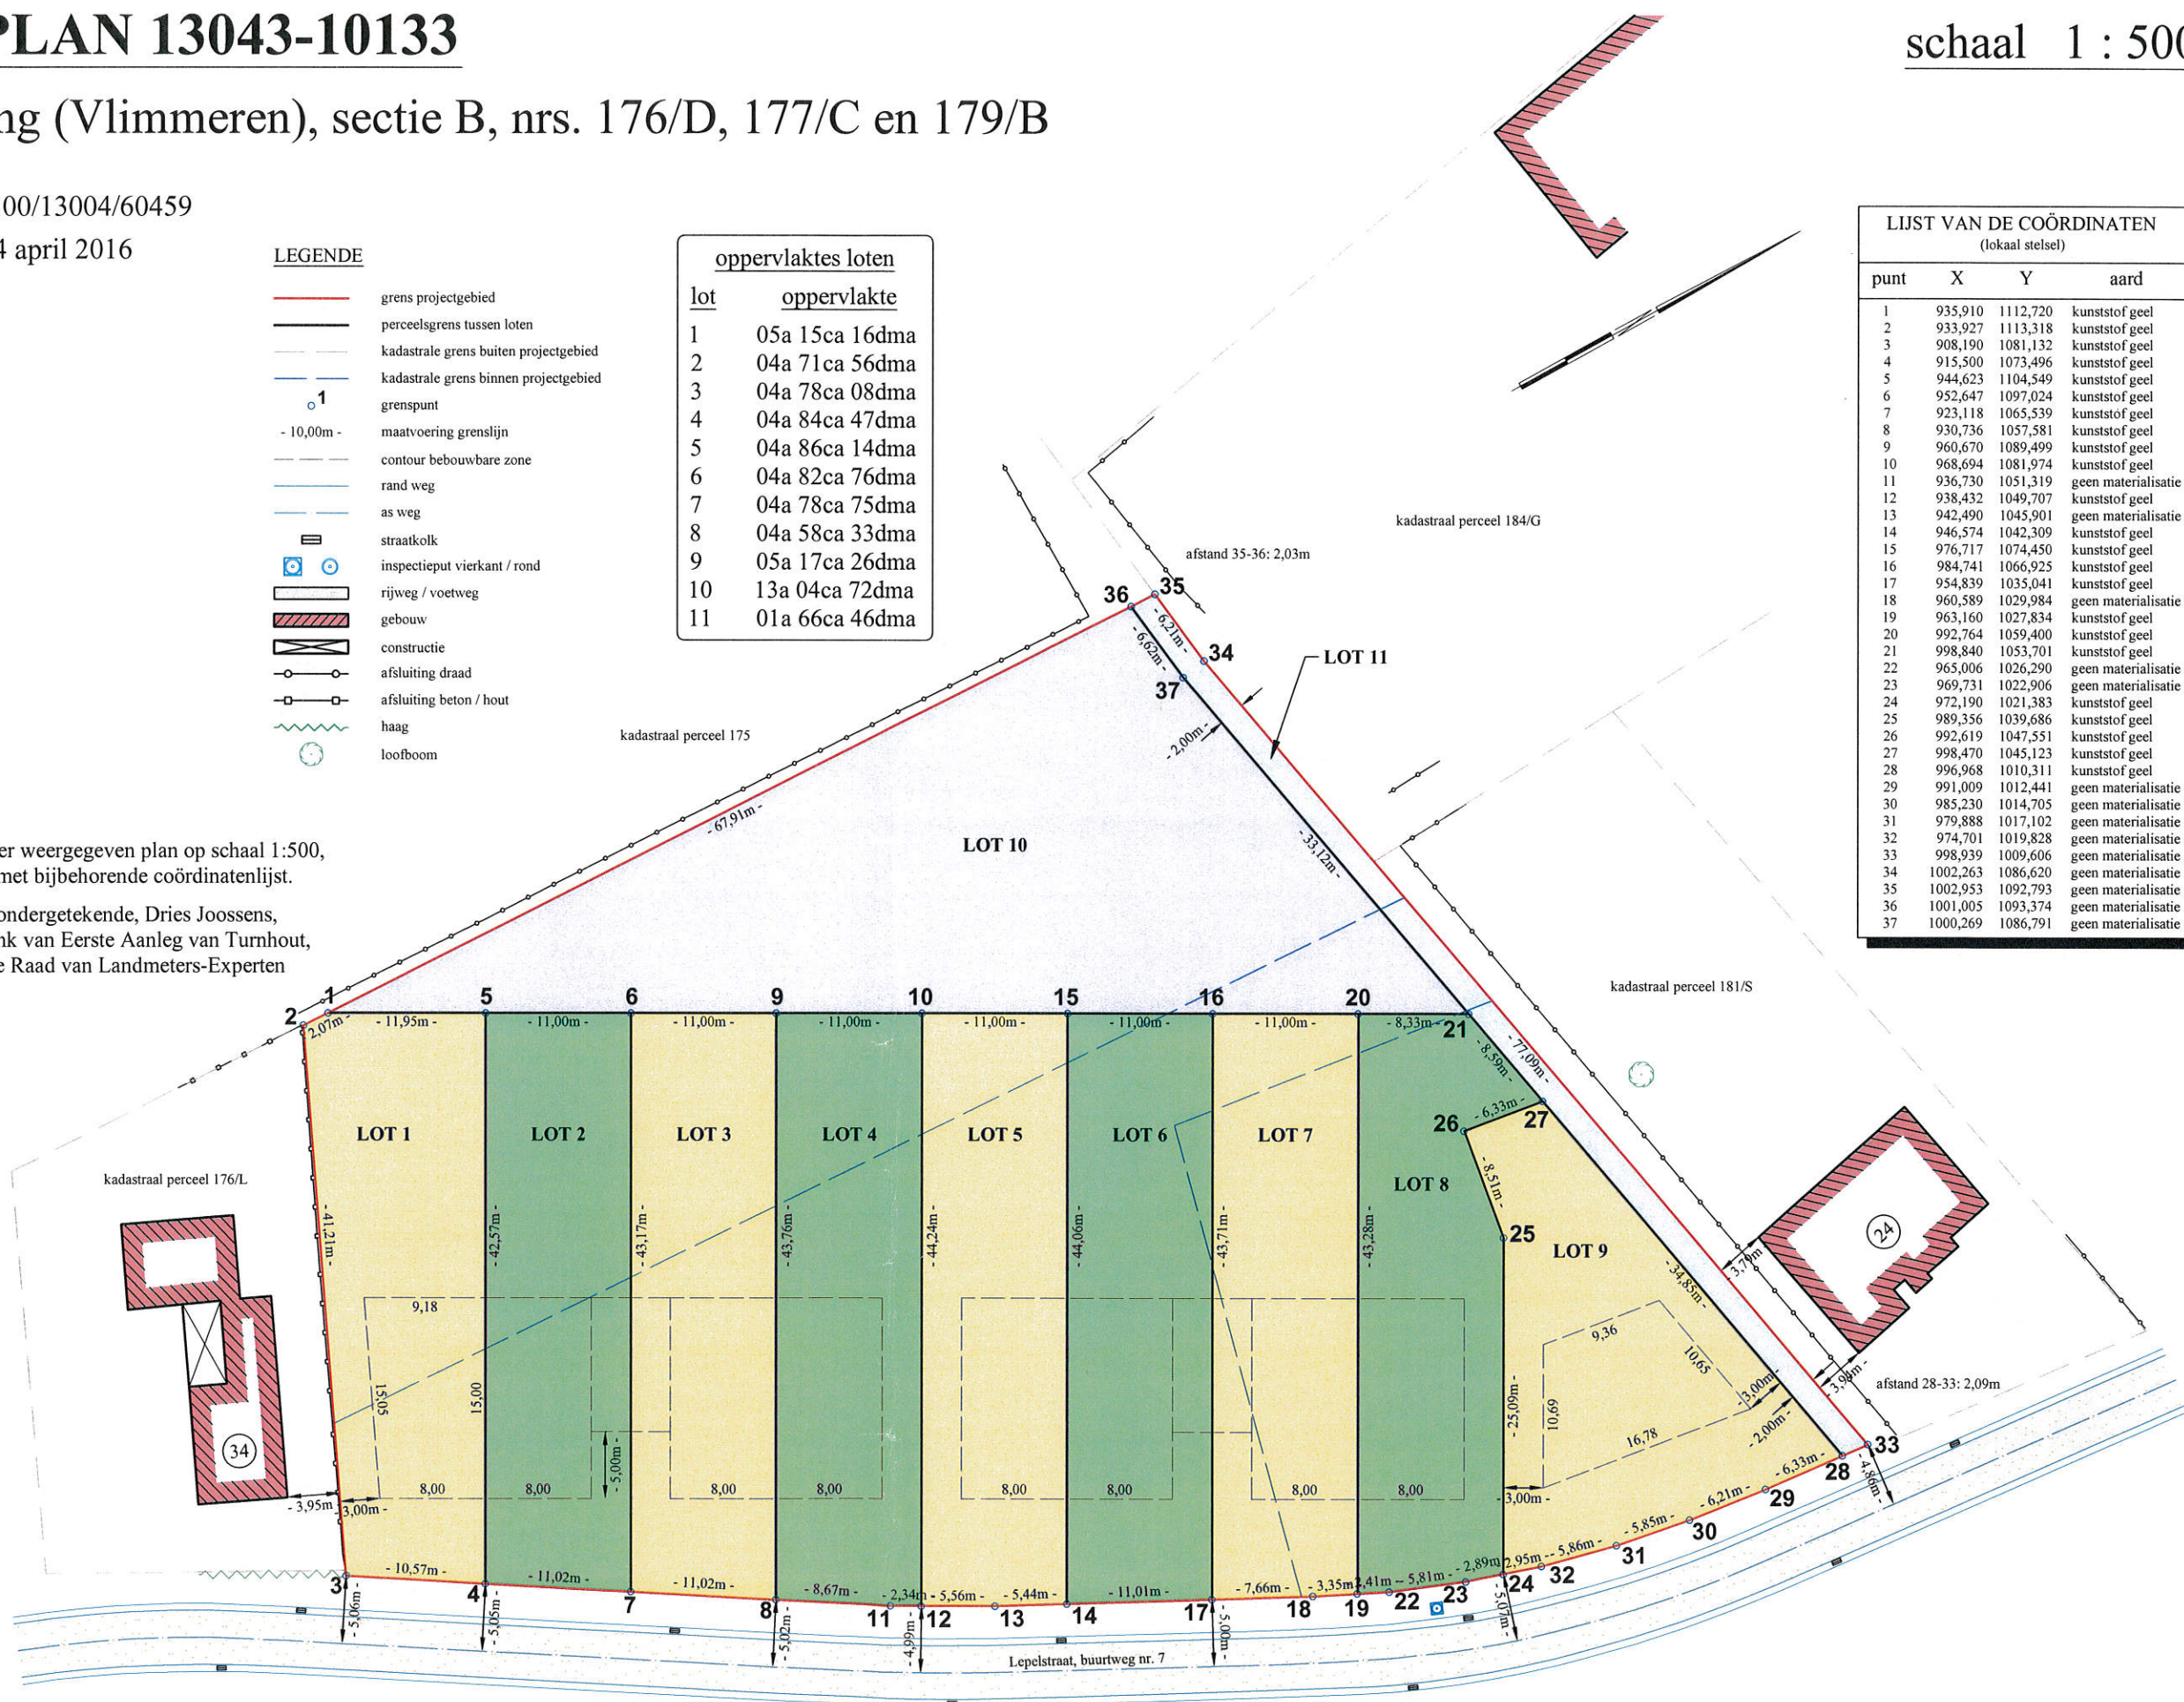ARES bvba
Gemeenteplein 9
2340 Beerse

www.ares.be
014 75 55 55
info @ ares.be

cfr. plan landmeter Ludo Van Den Heuvel te Herentals de dato 14 juli 1976
cfr. plan landmeter Herman Verelst te Vlimmeren de dato 22 januari 1994

projectnummer: 160204-0450