


NUMMER DETAILPLAN 3.01400/6024

K.B.

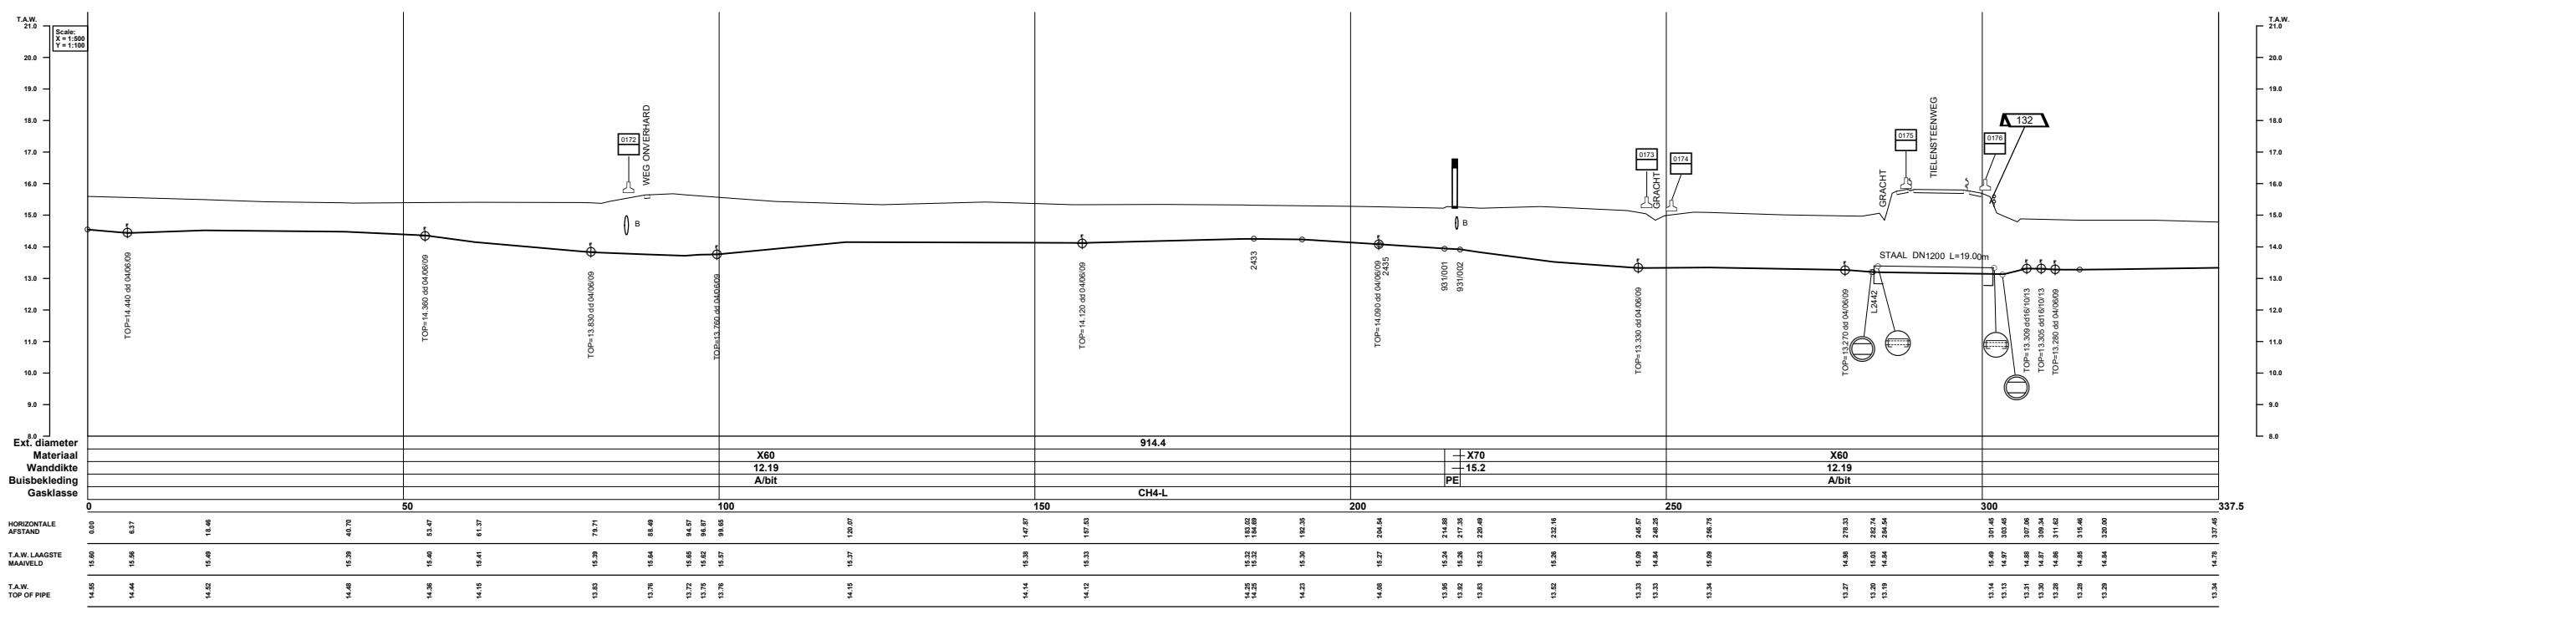

DE COORDINATEN ZIJN BEPAALD VOLGENS HET LAMBERT 72 PROJECTIESTELSEL. DE HOOGTEMETINGEN HEBBEN ALS REFERENTIE DE TWEEDE ALGEMENE WATERPASSING (T.A.W.).

- Betrokken Fluxys-leiding
- - - Betrokken Fluxys-leiding definitief buiten dienst
- - - - - Fluxys-leiding niet betrokken door dit plan
- 12345678 Las = lasnummer
- Verantwoordelijkheidsgrans

VERV. PLAN(S)	
PROVINCIE: ANTWERPEN	
GEMEENTE: KASTERLEE	
BETROKKEN ZONE: Zone Noord-oost	BETROKKEN KAART: 16/4N
HOOGST TOELAATBARE BEDRUFSDRUK: 66.2 bar	OPMETING LEIDING DOOR: Geomet DATUM: 01/09/1993
KOPERKABEL: <input checked="" type="checkbox"/>	Koker 50mm voor FOV: <input checked="" type="checkbox"/> OPMETING TOPO DOOR: GlobeZant DATUM: 04/10/2019

DIT PLAN MAG SLECHTS BESCHOUWD WORDEN ALS EEN MIDDEL DAT DE LIGGINGSBEPALING VAN DE GASVERVOERLEIDINGEN EN TOEGEHOREN IN AANWEZIGHEID VAN EEN AFGEVARENDE VAN FLUXYS ZAL VERGEWAKKELIJK BIJKOMENDE RICHTINGEN MOETEN VOOR DE STUDIE VAN PROJECTEN OF DE UITVOERING VAN WERKEN INGEWONNEN WORDEN BIJ FLUXYS.					
* WANNEER VERWIZEN WORDT NAAR 'FLUXYS', WORDT BEDEELD FLUXYS NV EN AL HAAR VERBODEN VENNOOTSCHAPPEN IN DE ZIN VAN ARTIKEL 1.20 VAN HET WETBOEK VAN VENNOOTSCHAPPEN EN VERENIGINGEN, MET INBEGRIIP VAN FLUXYS BELGIUM NV, FLUXYS HYDROGEN NV EN FLUXYS C-GRID NV.					
F	16/07/2024	P40209- Nieuw meetpunt KB op leiding en mantelbuis	LG	PVD	FLO
E	20/11/2019	Update topografie & maanveld jaar 2019	CDW	PEP	AFB
D	15/11/2013	Interventie P42170	MVO	PEP	TOT
C	18/10/2013	positionele nauwkeurigheid (18/10/2013)	OP	PEP	TOT
Tek	Scan	Datum	Evolutie van het plan		
Getek.	Verant. T.B	Proj.-leider	Aanvrager		
REPRODUCTIE VOORBEHOUDEN. DEZE TEKENING MAG NIET GECOPIEERD, GEREPRODUCEERD, OF TER REPRODUCTIE GEGEVEN OF AAN DERDEN AFGESTAAN WORDEN ZONDER ONZE MACTHTIGING.					

WEELDE - WINKSELE 1

HOOFDDIAMETER DN : 900 mm

INPLANTINGSPLAN PLAN DN : 900 mm

fluxys

PLAN Nr
3.01400/8170

FORMAAT A1
SCHALEN 1:500
1:100