

Opzoeking kadaster

Meest recente toestand

LOT 1

Referentie van het dossier: 00-D1-1366/012

Schaal: 1:1000

Percelen:

Capakey


Adres

Geïdentificeerd door

45009A0222/00E000

Boekelstraat 16, 9660 Brakel

Capakey

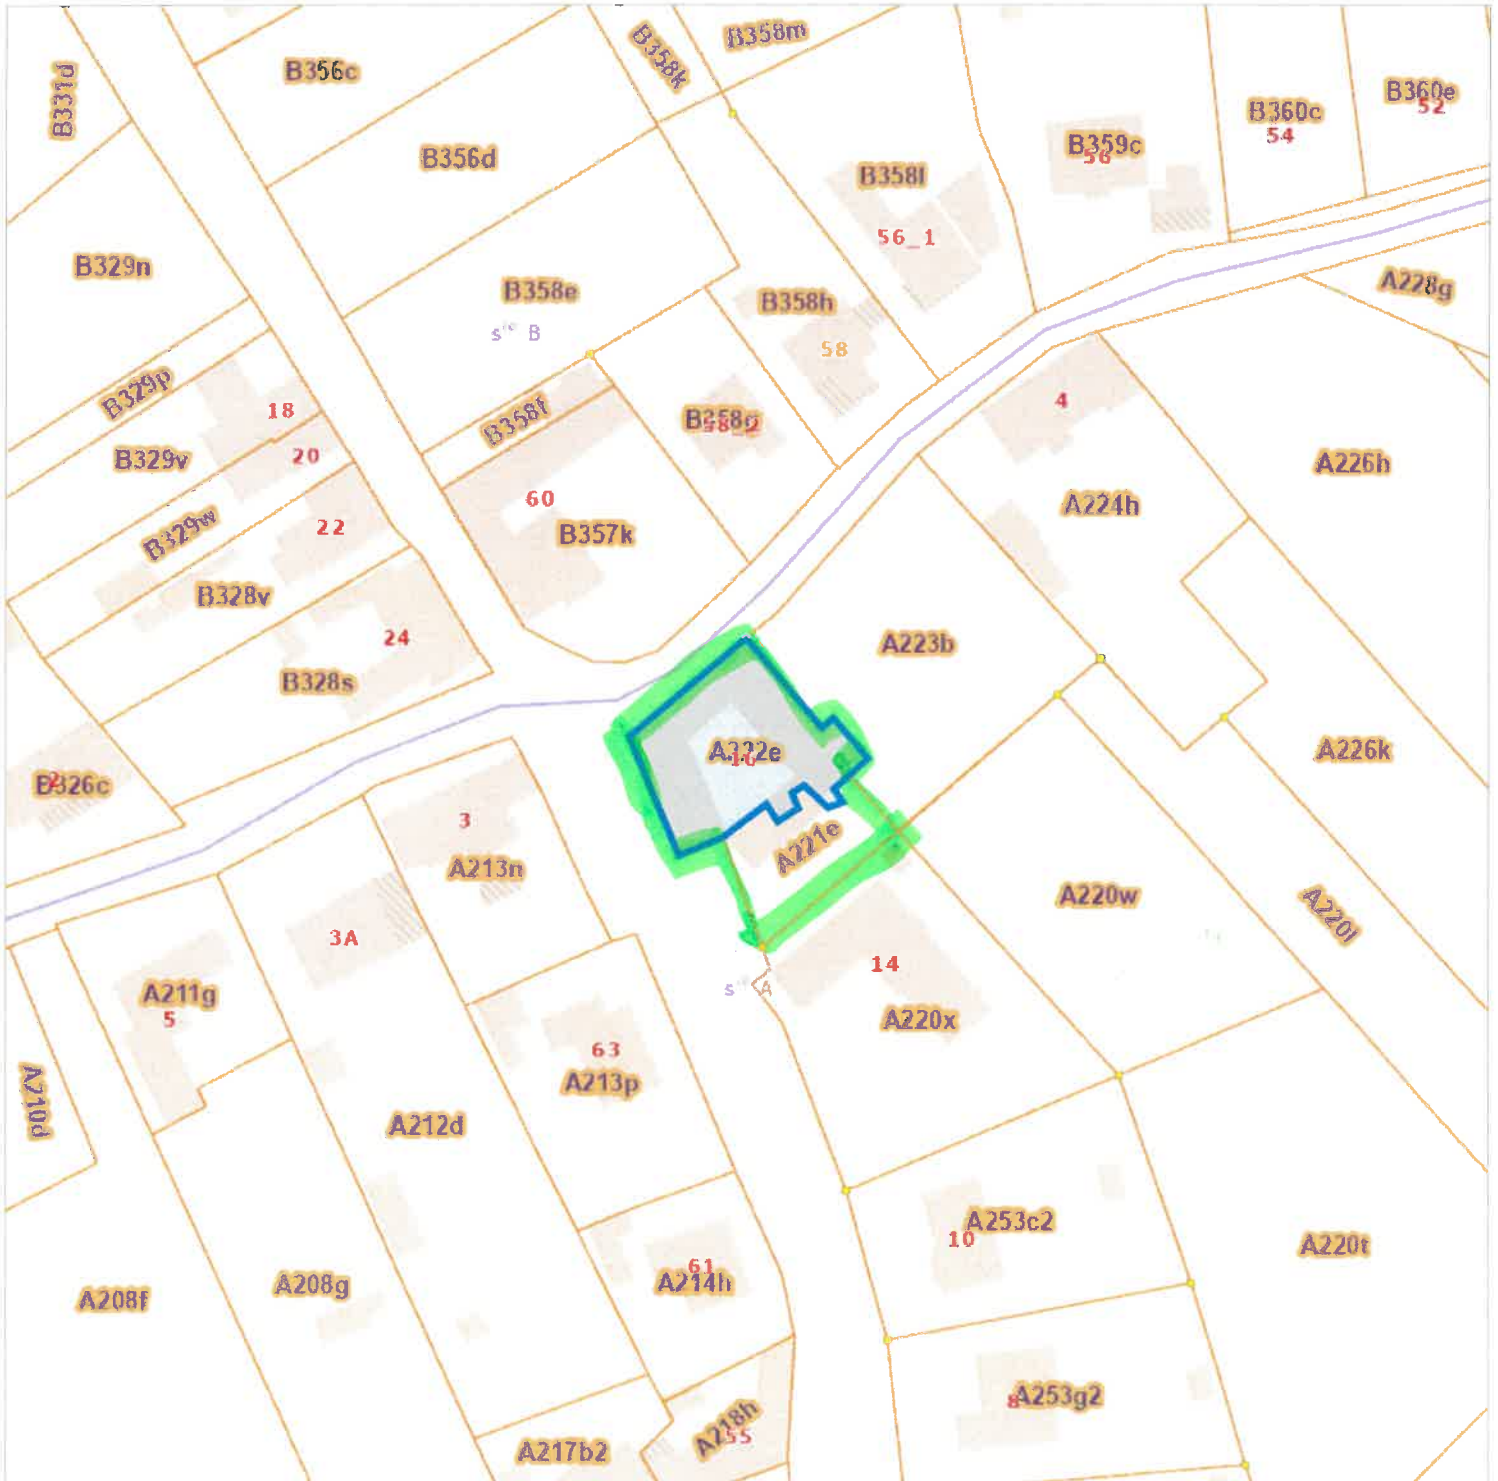

De AAPD, producent van de databank waarin deze gegevens zijn opgenomen, geniet de intellectuele eigendomsrechten vermeld in de wet van 30 juni 1994 betreffende het auteursrecht en de naburige rechten.