

Opzoeking kadaster

Meest recente toestand

Percelen:

LOT 3

Schaal: 1:1000

Capakey


Adres

Geïdentificeerd door

45009A0226/00H000

Eedeveld, 9660 Brakel

Capakey

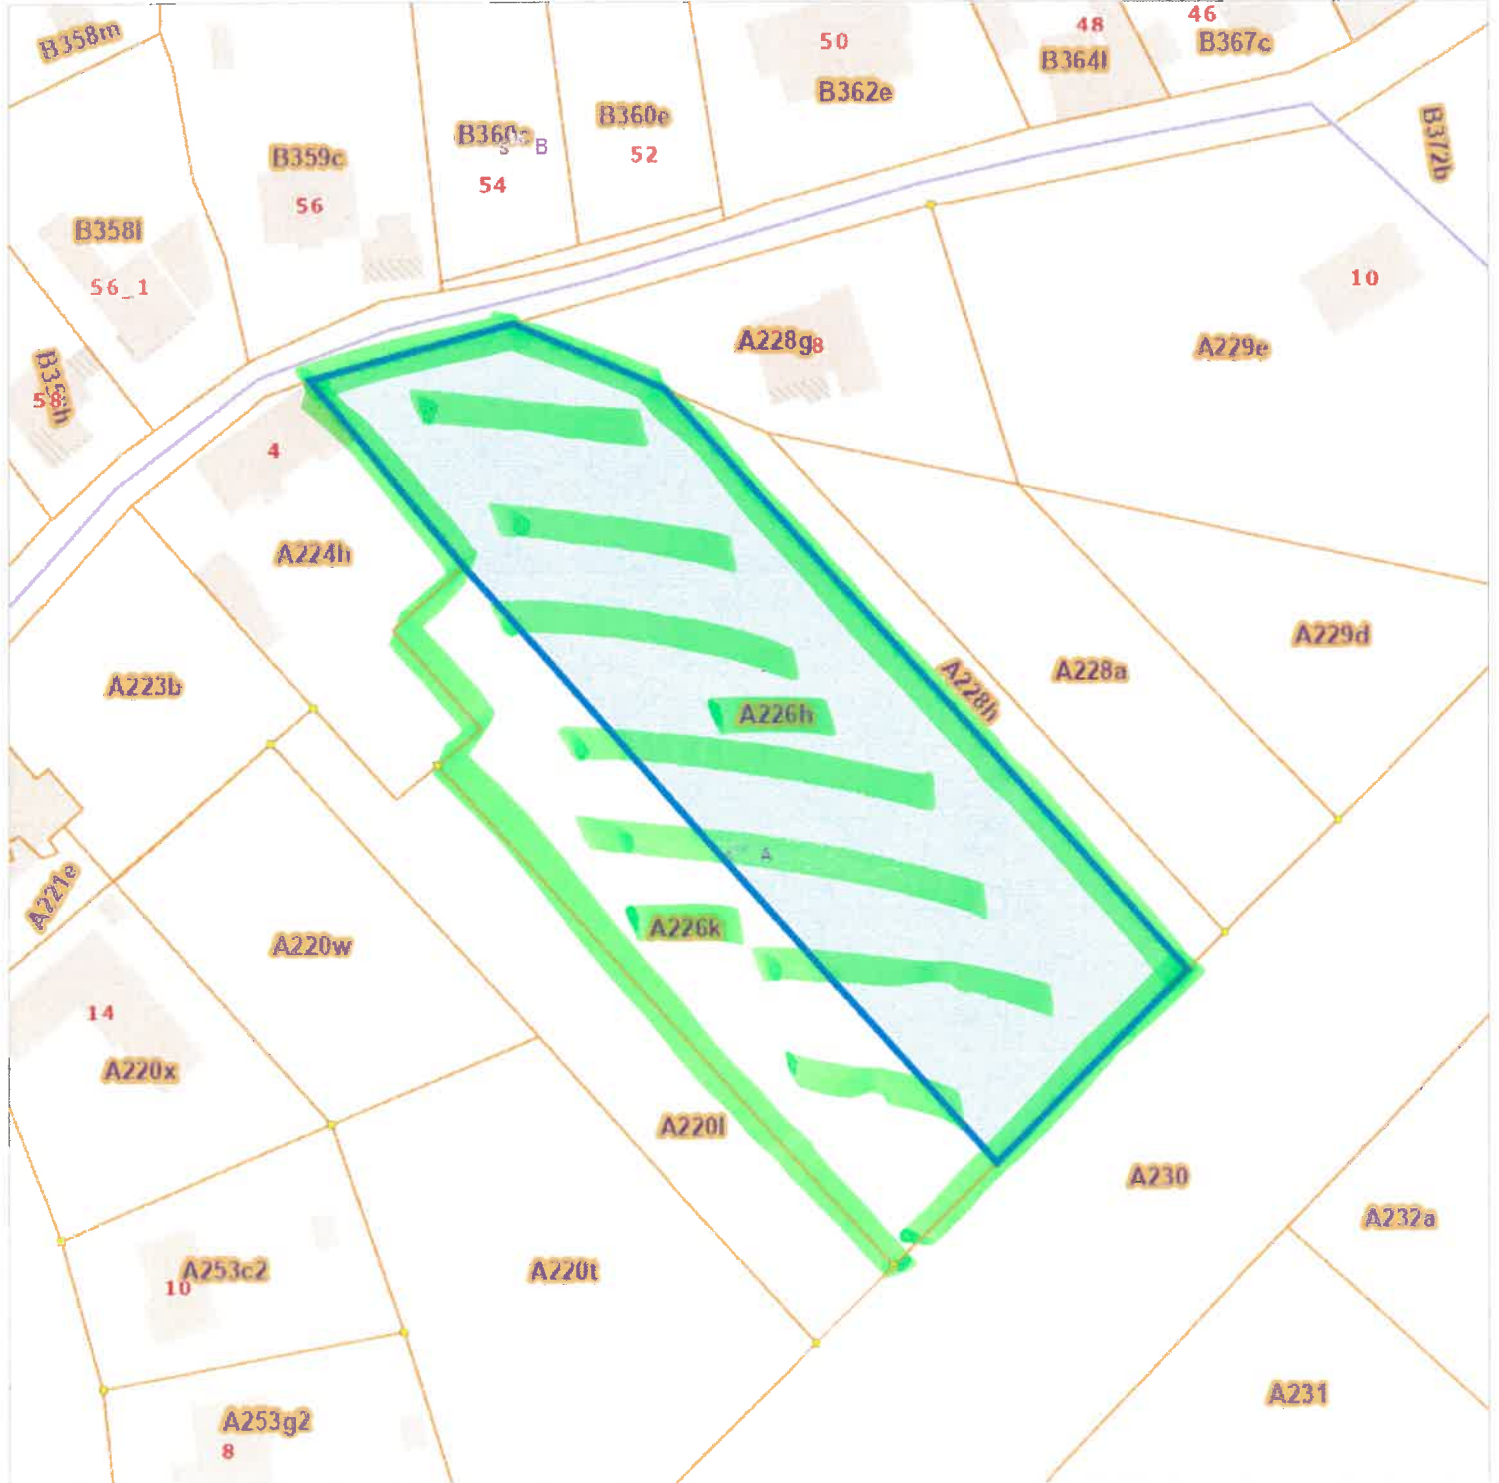

De AAPD, producent van de databank waarin deze gegevens zijn opgenomen, geniet de intellectuele eigendomsrechten vermeld in de wet van 30 juni 1994 betreffende het auteursrecht en de naburige rechten.