


Opzoeking kadaster

Referentie van het dossier: 00-D1-3994/002

Percelen:

Schaal: 1:1000

Capakey	Adres	Geïdentificeerd door
41017A0183/00C000	Nelekouter 14, 9620 Zottegem	Capakey

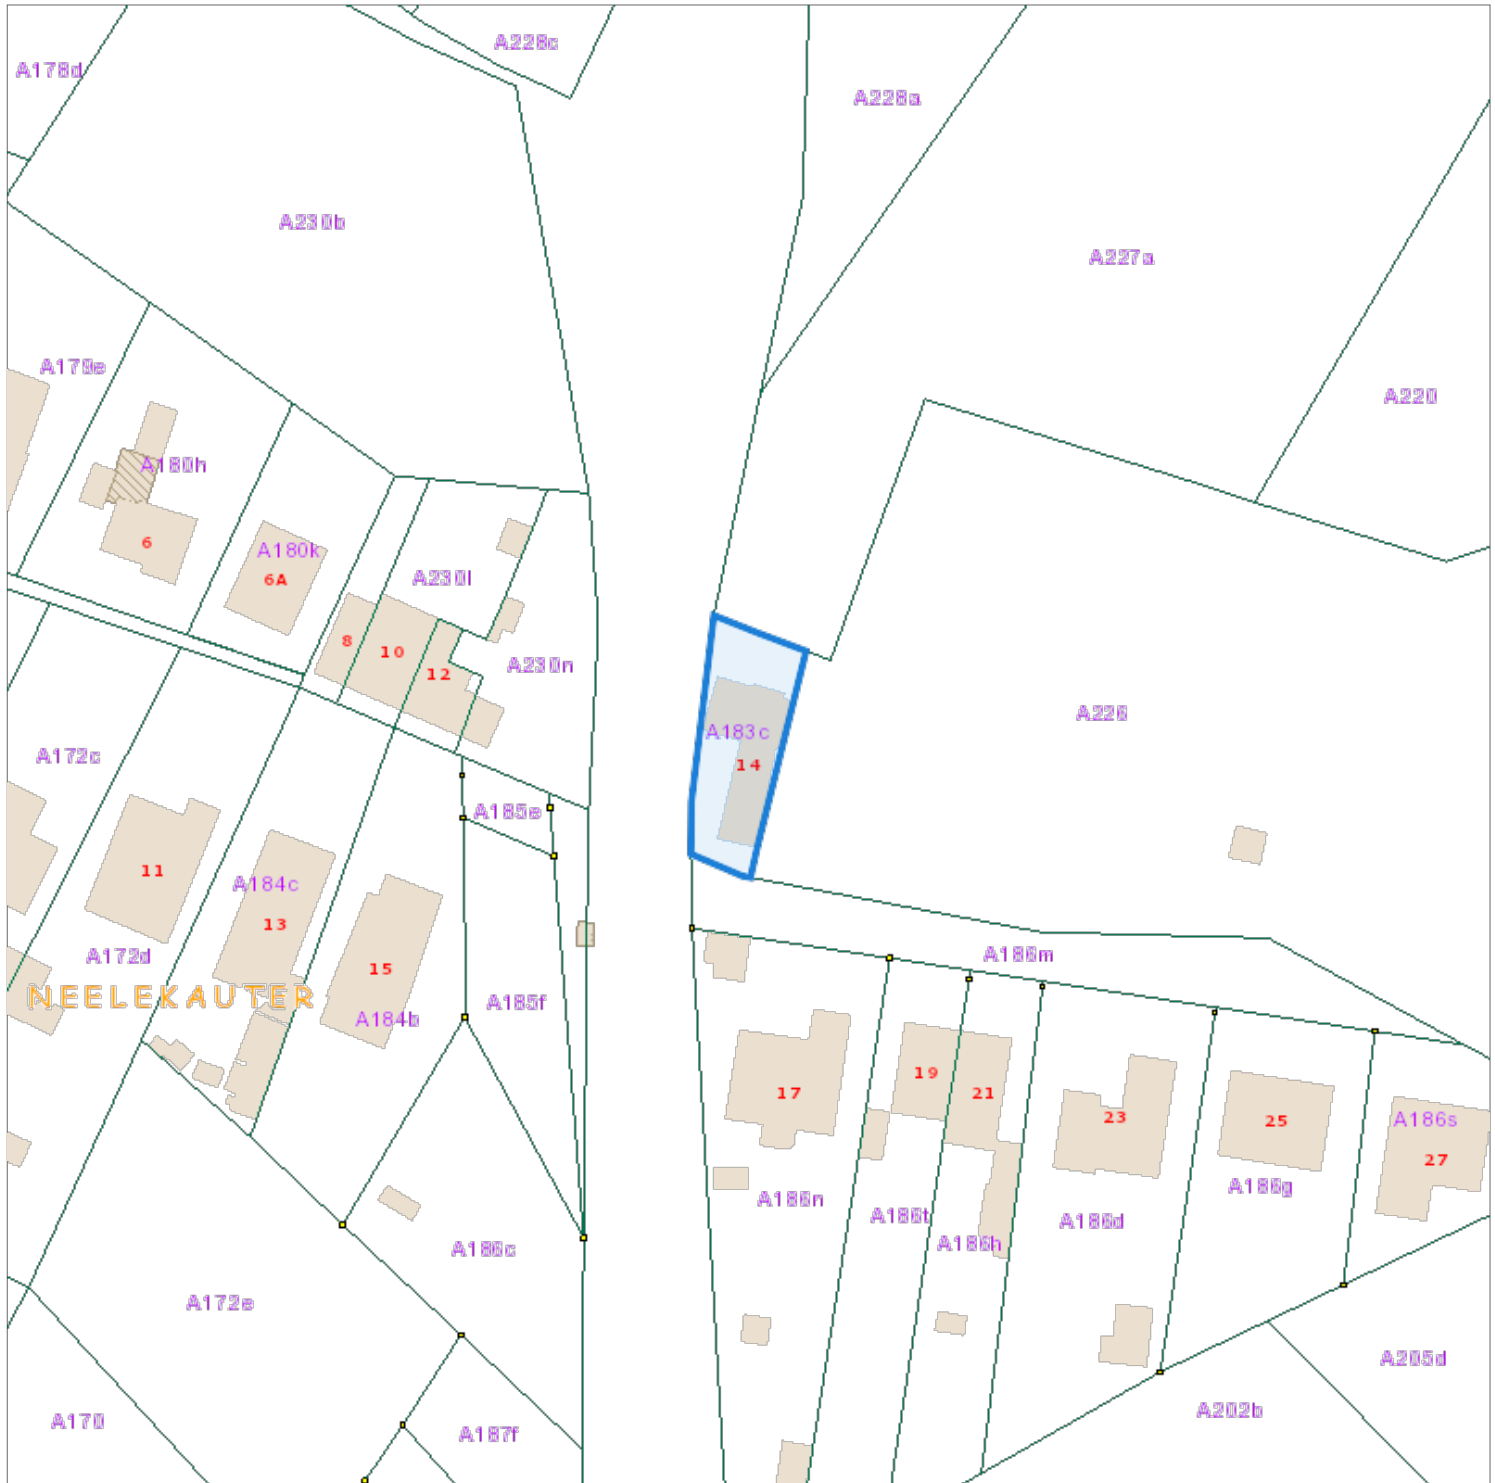

De AAPD, producent van de databank waarin deze gegevens zijn opgenomen, geniet de intellectuele eigendomsrechten vermeld in de wet van 30 juni 1994 betreffende het auteursrecht en de naburige rechten.