

GEMEENTE: VORSELAAR


SECTIE C NR.447W

Opmetings- en afbakeningsplan goedgekeurde verkaveling (voor lot 1)

Datum afgifte omgevingsvergunning voor verkavelen door schepencollege: 22 maart 2021

Kenmerk omgevingsloket: OMV_2021012036

Kenmerk gemeente: OMV-VV-2021-1

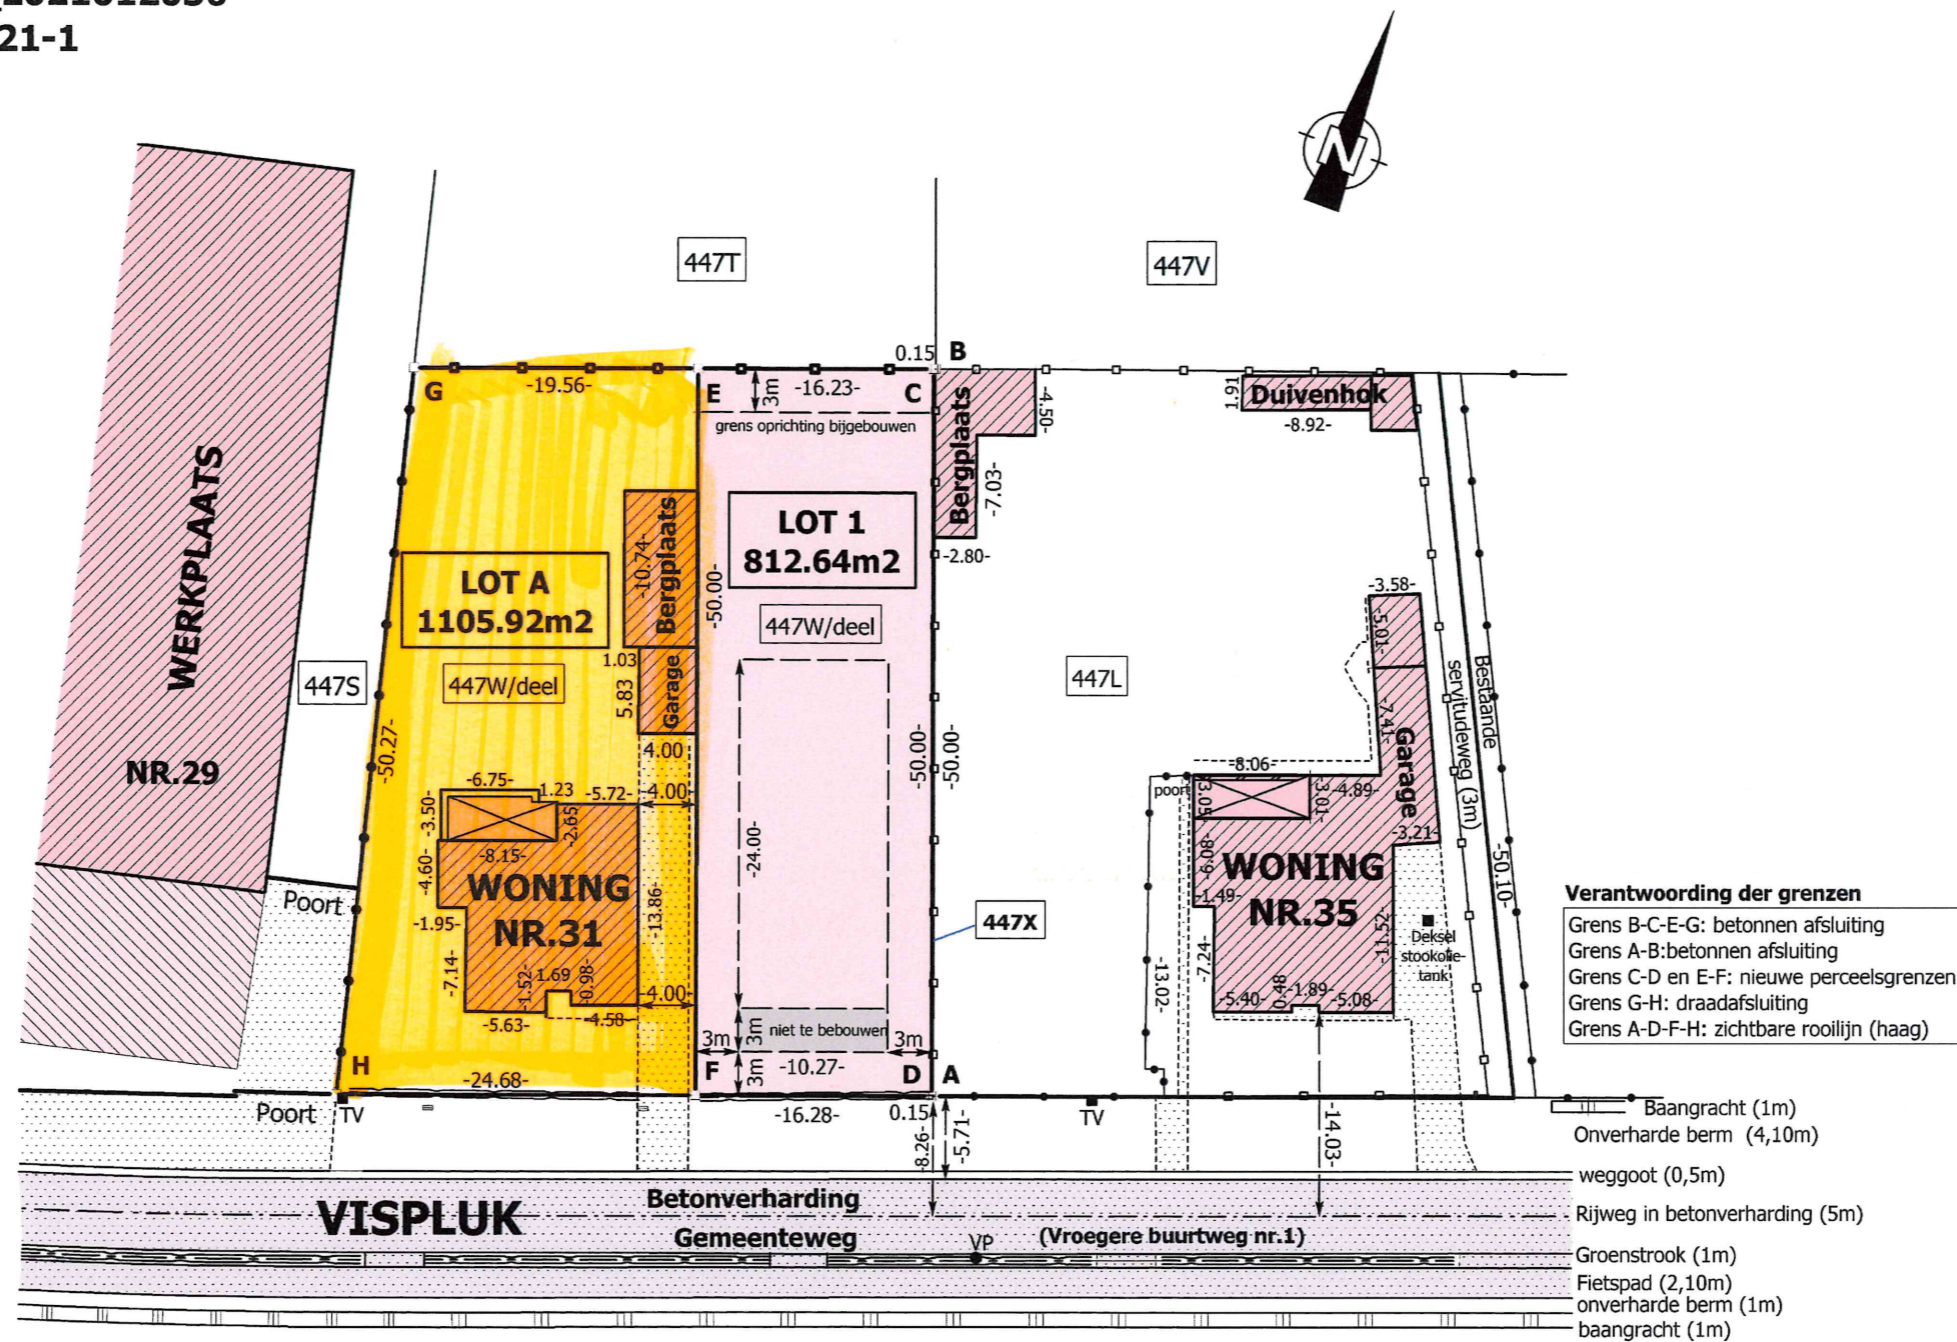

Coördinatenlijst

Punt	X	Y	Toelichting
A	-15.96	-0.42	paal afsluiting
B	-19.76	49.43	paal afsluiting
C	-19.91	49.42	NP
D	-16.11	-0.43	NP
E	-36.09	48.18	NP
F	-32.34	-1.68	NP
G	-55.59	46.68	paal afsluiting
H	-56.94	-3.57	paal afsluiting

Verantwoording der grenzen

- Grens B-C-E-G: betonnen afsluiting
- Grens A-B: betonnen afsluiting
- Grens C-D en E-F: nieuwe perceelsgrenzen
- Grens G-H: draadafsluiting
- Grens A-D-F-H: zichtbare rooilijn (haag)

SCHAAL

1/500

LEGENDE

	betonnen afsluiting		gebouw
	draadafsluiting		verharding
	haag		veranda
	afsluiting weide		putje waterleiding
	nieuw geplaatste		elektriciteitskast
	betonnen scheidingspaal		verlichtingspaal
	bestaande		elektriciteitspaal
	betonnen scheidingspaal		boom
	punt met hoogteweergave		
	inspectieput riolering		

Opgemeten, afgepaald en in plan gebracht te Vorselaar op 26 maart 2021,
De Landmeter-expert
Beëdigd door de Rechtbank van Eerste Aanleg te Turnhout,

Dirk Landuyt
Fazantenlaan 50
2290 Vorselaar
Inschrijvingsnummer LAN 040441