


Peer 3de afdeling Grote Brogel
Sectie A

Verdelingsplan

LOT 1 ex/nr. 657/C2
opp.: 45a 75ca

Plan referentie nummer: 72010 - 10304

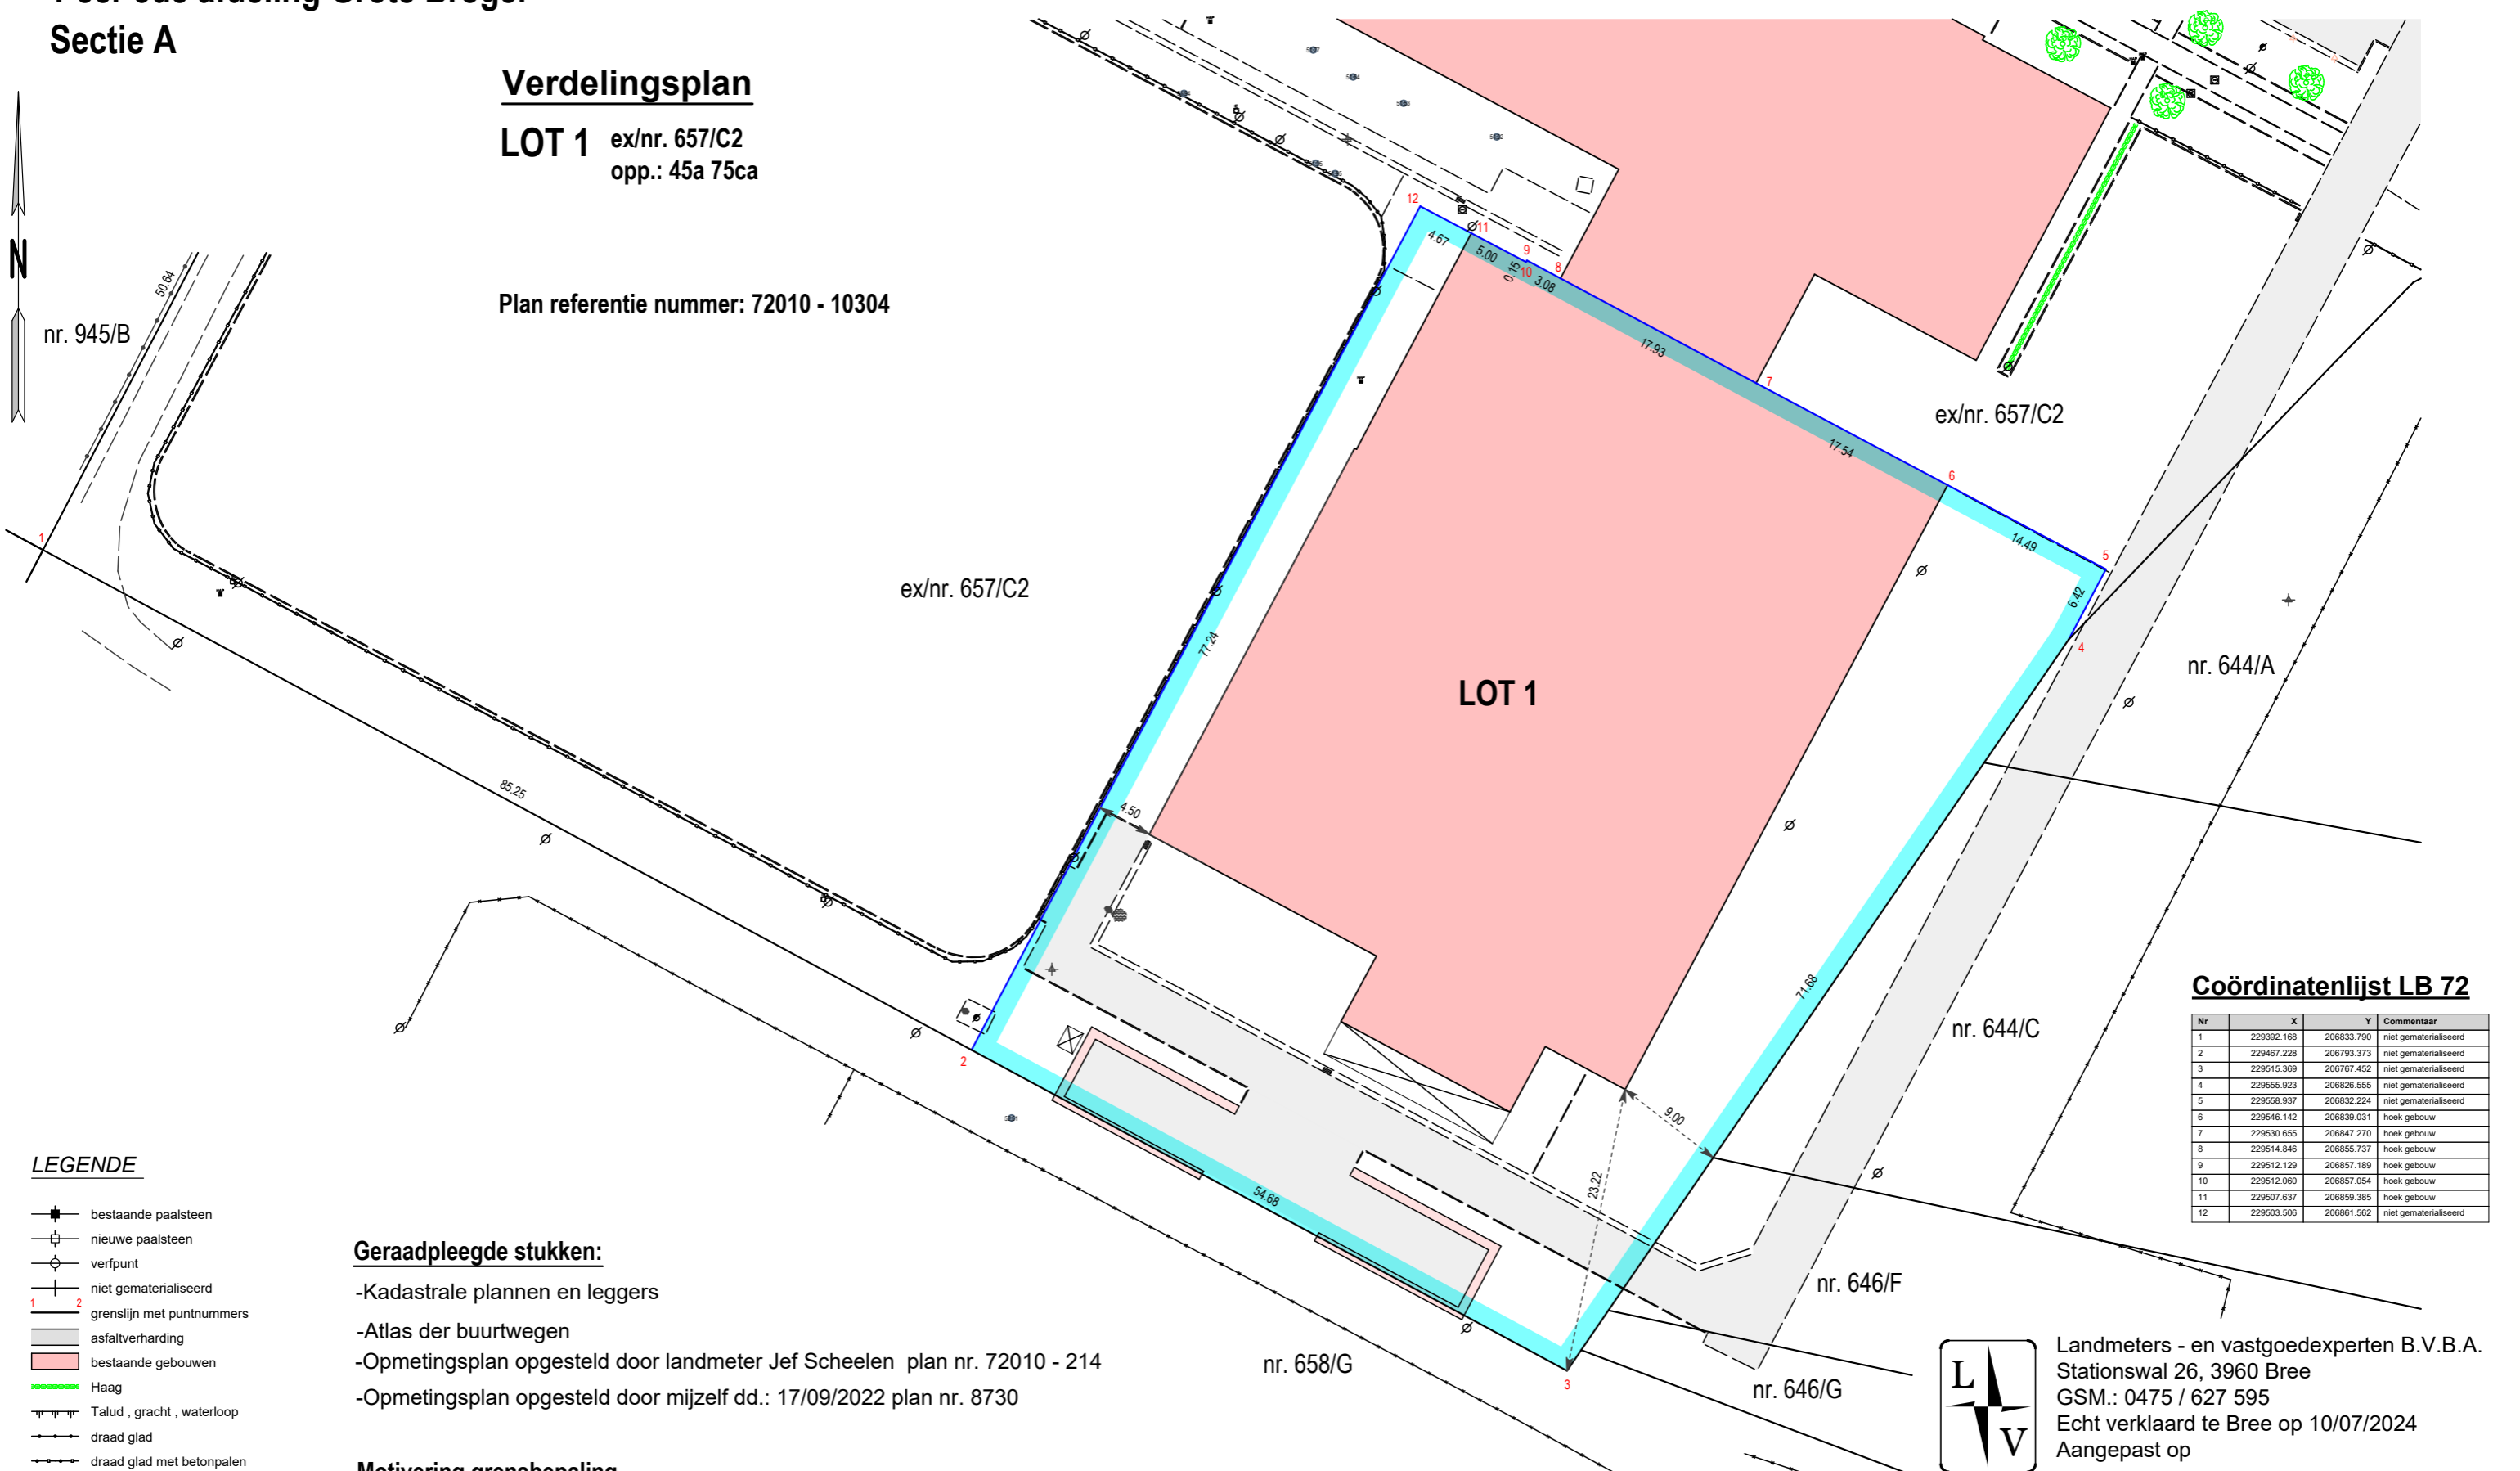

LEGENDE

- bestaande paalsteen
- nieuwe paalsteen
- verfpunt
- niet gematerialiseerd
- grenslijn met puntnummers
- asfaltverharding
- bestaande gebouwen
- Haag
- Talud , gracht , waterloop
- draad glad
- draad glad met betonpalen
- betonplaten en palen
- muur
- verlichtingspaal
- inspectieput, rond
- hydrant
- Kabeltelevisie
- straatkolk
- hoogtepunt
- loofboom

Geraadpleegde stukken:


- Kadastrale plannen en leggers
- Atlas der buurtwegen
- Opmetingsplan opgesteld door landmeter Jef Scheelen plan nr. 72010 - 214
- Opmetingsplan opgesteld door mijzelf dd.: 17/09/2022 plan nr. 8730

Motivering grensbepaling

- lijn 1 2 3 , 3 4 , niet gematerialiseerd , grens conform de plannen van mijzelf en Scheelen
- lijn 6 7 8 9 10 11, gematerialiseerd , gevel tegen de nieuwe grens.
- lijn 11 12 , 12 2 , 4 5 , 5 6, niet gematerialiseerd ,nieuwe grenzen.

Coördinatenlijst LB 72

Nr	X	Y	Commentaar
1	229392.168	206833.790	niet gematerialiseerd
2	229467.228	206793.373	niet gematerialiseerd
3	229515.369	206767.452	niet gematerialiseerd
4	229555.923	206826.555	niet gematerialiseerd
5	229558.937	206832.224	niet gematerialiseerd
6	229546.142	206839.031	hoek gebouw
7	229530.855	206847.270	hoek gebouw
8	229514.846	206855.737	hoek gebouw
9	229512.129	206857.189	hoek gebouw
10	229512.060	206857.054	hoek gebouw
11	229507.637	206859.385	hoek gebouw
12	229503.506	206861.562	niet gematerialiseerd

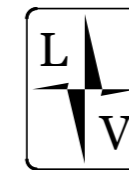

De Landmeter - Expert

Landmeters - en vastgoedexperten B.V.B.A.
Stationswal 26, 3960 Bree
GSM.: 0475 / 627 595
Echt verklaard te Bree op 10/07/2024
Aangepast op

Mathieu Rutten
landmeter-expert beëdigd door de
rechtbank van eerste aanleg
van Tongeren dd. 27 september 1996.
Inschrijvingsnummer op het tableau
van beoefenaars LAN / 04 0420.
ondernemersnummer 0474 134 614

Schaal: 1/500
Dossier: 10079