



RAVELS
Afdeling 1
Sectie C
Nrs. 6c3, 6I2

OPMETINGSPLAN

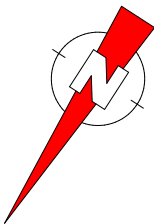

LEGENDE

- niet gematerialiseerd grenspunt
- verlichtingspaal
- verkeersbord
- straatkap water
- distributiekast tv
- inspectieput
- straatkolk
- afsluiting draad
- afsluiting beton
- perceelsgrens (kadastraal)
- perceelsgrens
- bestaande bebouwing
- bestaande bijgebouwen

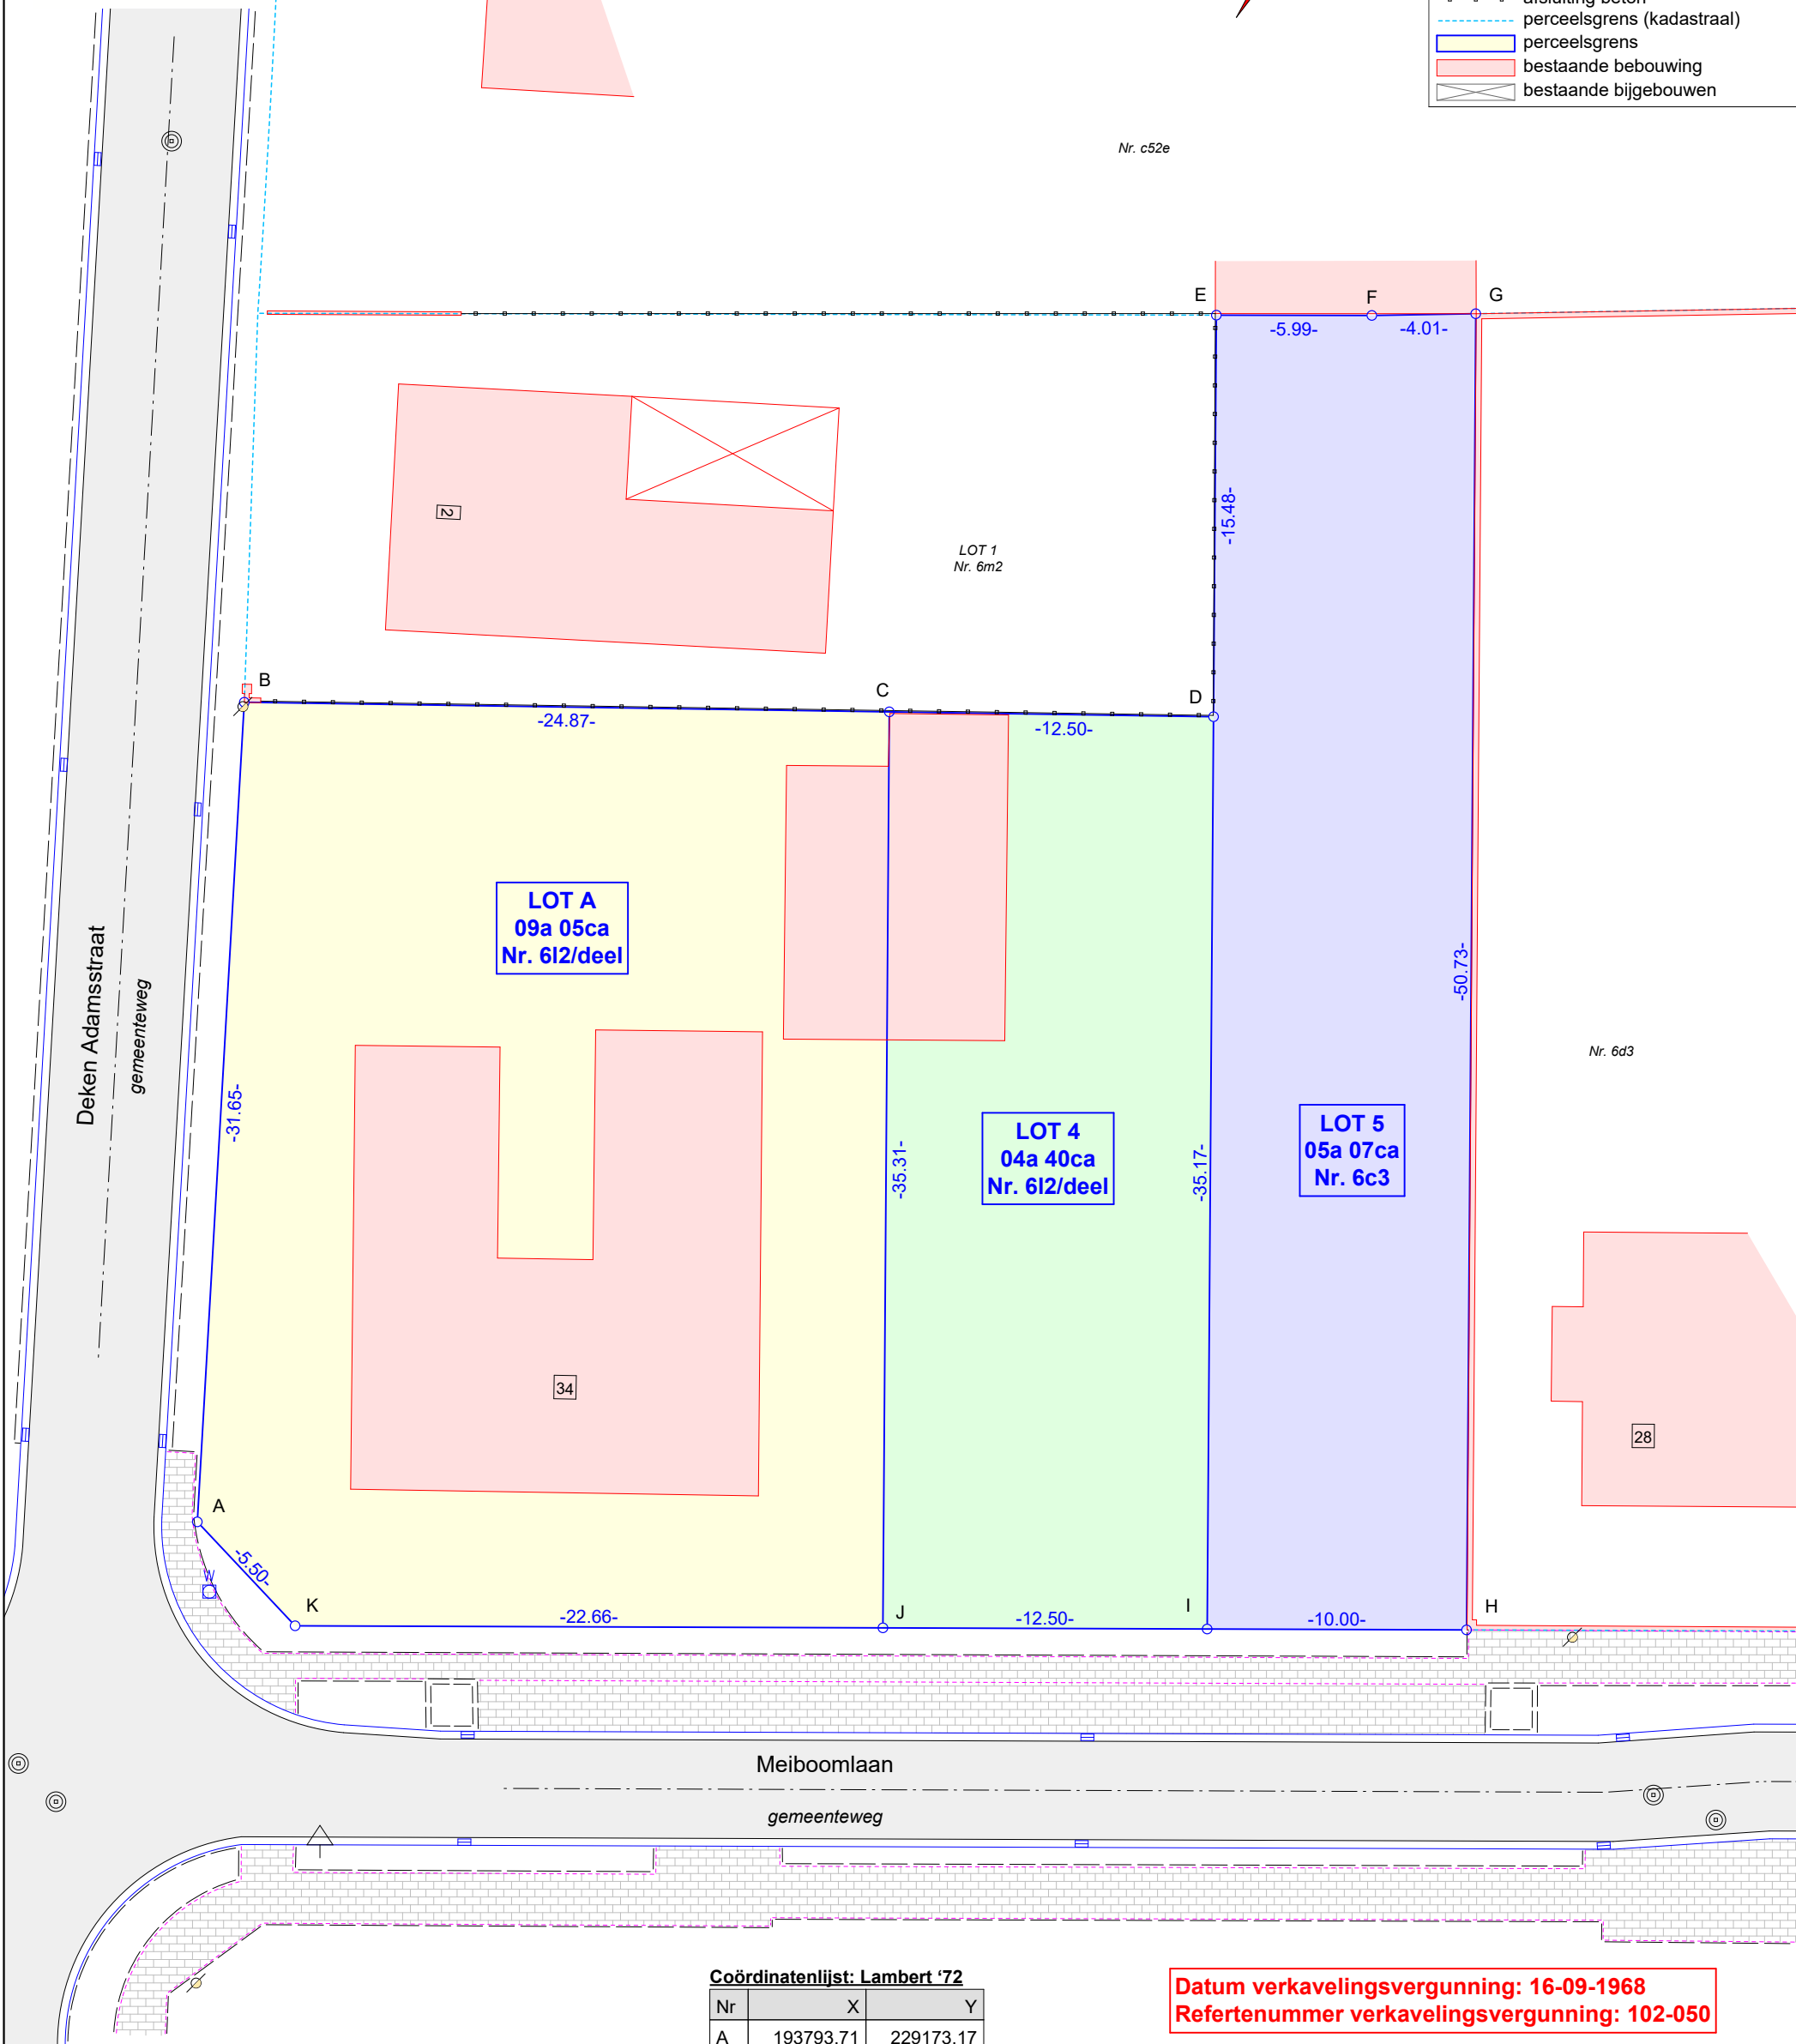

Beschrijving der grenzen

Segment	Beschrijving
E-F-G	Conform opmetingsplan d.d. 27/12/2006 opgemaakt door landmeter-expert Peter Verheyen.
C-J	Nieuwe grenslijn conform verkavelingsplan d.d. 16/09/1968 met referentienummer 102/050.
Resterende segmenten	Conform verkavelingsplan d.d. 16/09/1968 met referentienummer 102/050.

Coördinatenlijst: Lambert '72

Nr	X	Y
A	193793.71	229173.17
B	193809.35	229145.66
C	193788.27	229132.47
D	193777.68	229125.83
E	193785.99	229112.78
F	193780.95	229109.53
G	193777.63	229107.30
H	193750.36	229150.09
I	193758.78	229155.49
J	193769.30	229162.25
K	193788.36	229174.49

Datum verkavelingsvergunning: 16-09-1968
Referentienummer verkavelingsvergunning: 102-050

Plandatum: 20/03/2026
Dossiernummer: OM26096
Datum opmeting: 04/03/2026
Landmeter: MVB



LSG
landmeters

Stef Geukens, Landmeter - Expert
(LAN14/1600), beëdigd voor de rechtbank
van eerste aanleg te Turnhout
LSG bv
Dr. Van de Perrestraat 315
2440 Geel

Schaal: 1/250
Formaat: A3
Referentie AAPD: