

Gemeente LILLE

1e afdeling sectie E

nrs. 346/h en 346/m

Voor de loten 1a, 1b, 4a en 4b werd een gunstig omgevingsvergunning voor het bijstellen van een verkavelingsvergunning afgeleverd door het college van burgemeester en schepenen van de gemeente Lille, in zitting van 7 februari 2019.

Referentienummer gemeente: 20188
Omgevingsvergunningnummer: OMV_2018107049.

Legende lijntypes/symbolen

—+—+—+—+—+—	AFSLUITING	⚡	ELECTRICITEITSPAAL
=====	WEGRAND	○	INSPECTIEPUT RIOLERING
	GEBOUW	⚡	PAAL VERLICHTING
—	GRENSLIJN	-	KOLK
⊙	LOOFBOOM	⋈	REFLECTORPAAL
↑	VERKEERSBORD		

VOORGESTELDE BEBOUWING:



- 2 2 bouwlagen met zadeldak
- 2 2 bouwlagen met plat dak
- 1 1 bouwlaag met plat dak

Opgemeten en in plan gebracht door ondergetekende
Meetkundige – Schatter van Onroerende Goederen, wettig
beëdigd voor de Rechtbank van Eerste Aanleg te Turnhout.

Lille, 16 september 2019.

KOEN WOUTERS
LANDMETER – EXPERT
Poederleeseweg 80 – 2275 LILLE
tel: 014/88.28.45 – fax: 014/88.35.47
e-mail: landmeter.wouters@skynet.be

Nr. 040327 op het tableau beheerd door de Federale Raad van landmeter-experten

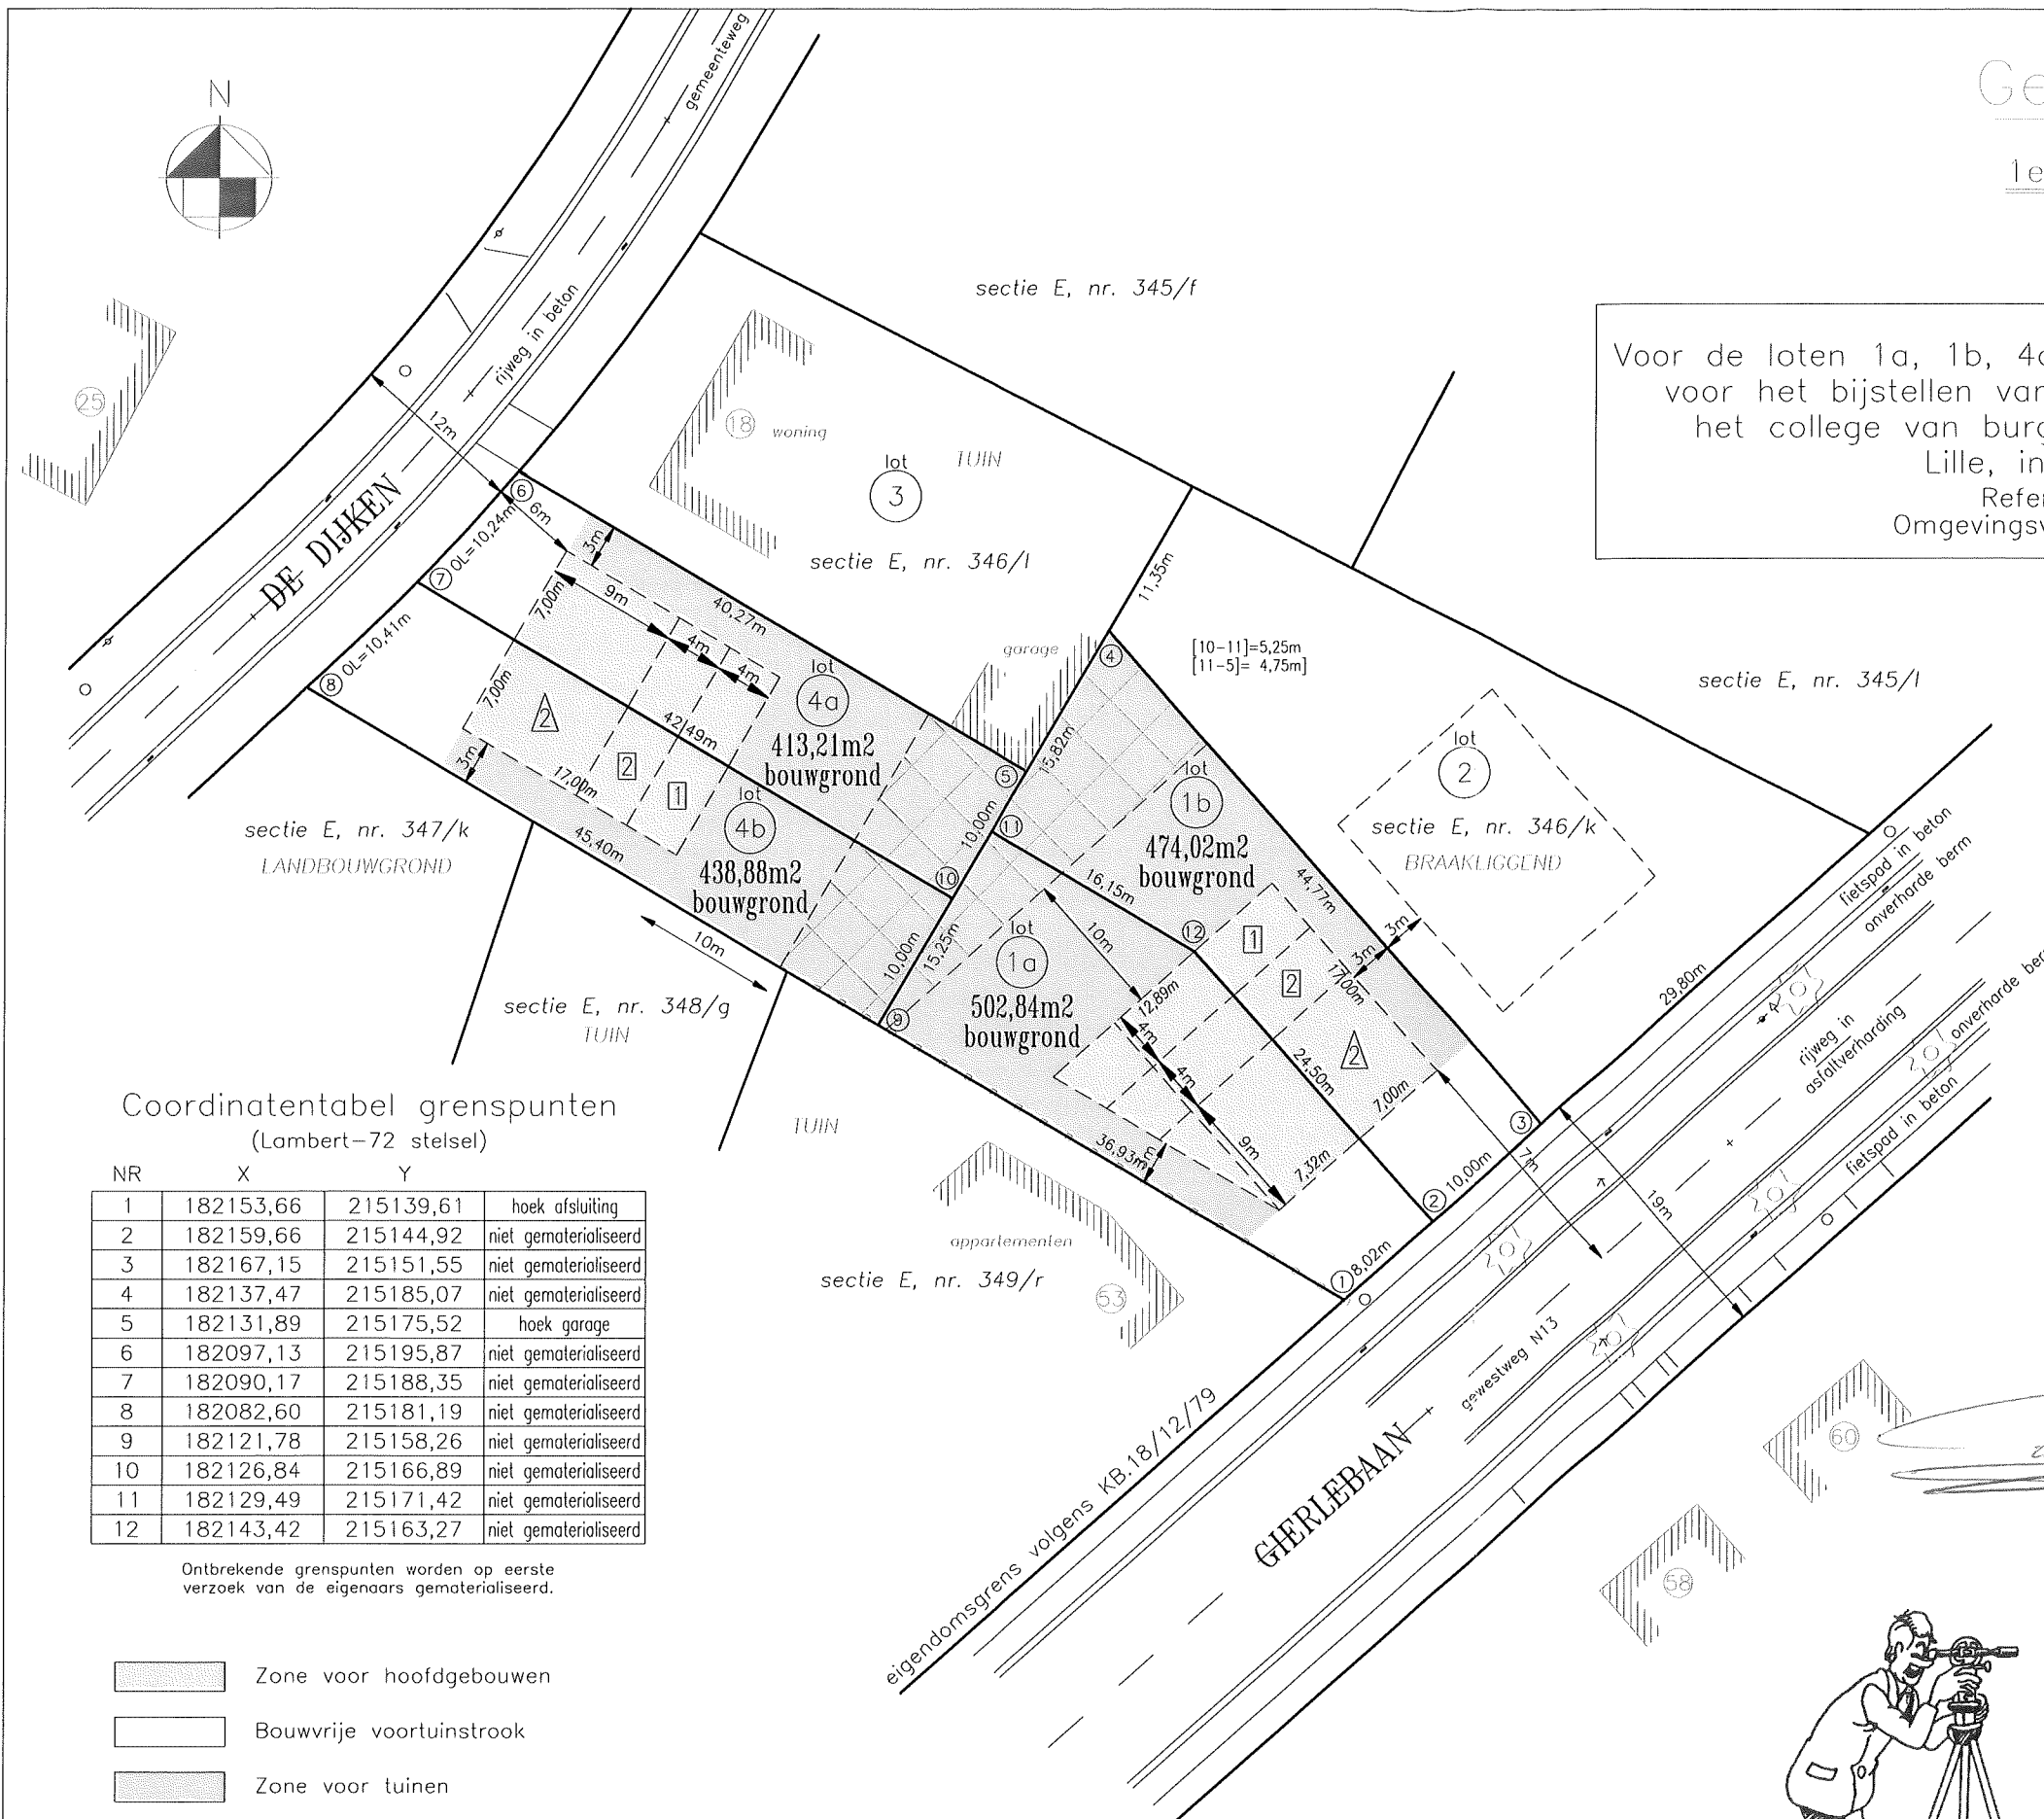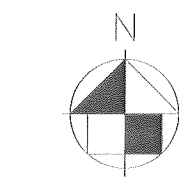

Coördinatentabel grenspunten (Lambert-72 stelsel)

NR	X	Y	
1	182153,66	215139,61	hoek afsluiting
2	182159,66	215144,92	niet gematerialiseerd
3	182167,15	215151,55	niet gematerialiseerd
4	182137,47	215185,07	niet gematerialiseerd
5	182131,89	215175,52	hoek garage
6	182097,13	215195,87	niet gematerialiseerd
7	182090,17	215188,35	niet gematerialiseerd
8	182082,60	215181,19	niet gematerialiseerd
9	182121,78	215158,26	niet gematerialiseerd
10	182126,84	215166,89	niet gematerialiseerd
11	182129,49	215171,42	niet gematerialiseerd
12	182143,42	215163,27	niet gematerialiseerd

Ontbrekende grenspunten worden op eerste
verzoek van de eigenaars gematerialiseerd.

- Zone voor hoofdgebouwen
- Bouwvrije voortuinstrook
- Zone voor tuinen
- Zone voor bijgebouwen

Motivatiegrenslijnen – geraadpleegde plannen:

- grens [1-3-4-5-6-8-9-1]: volgens plan landmeter Koen Wouters d.d. 10 maart 1995.
- grenzen [2-12-11], [7-10] en [5-9]: nieuwe grenzen

Schaal : 1/500

0m 5m 10m 15m 20m