


VERKAVELINGSPLAN

schaal: 1/500

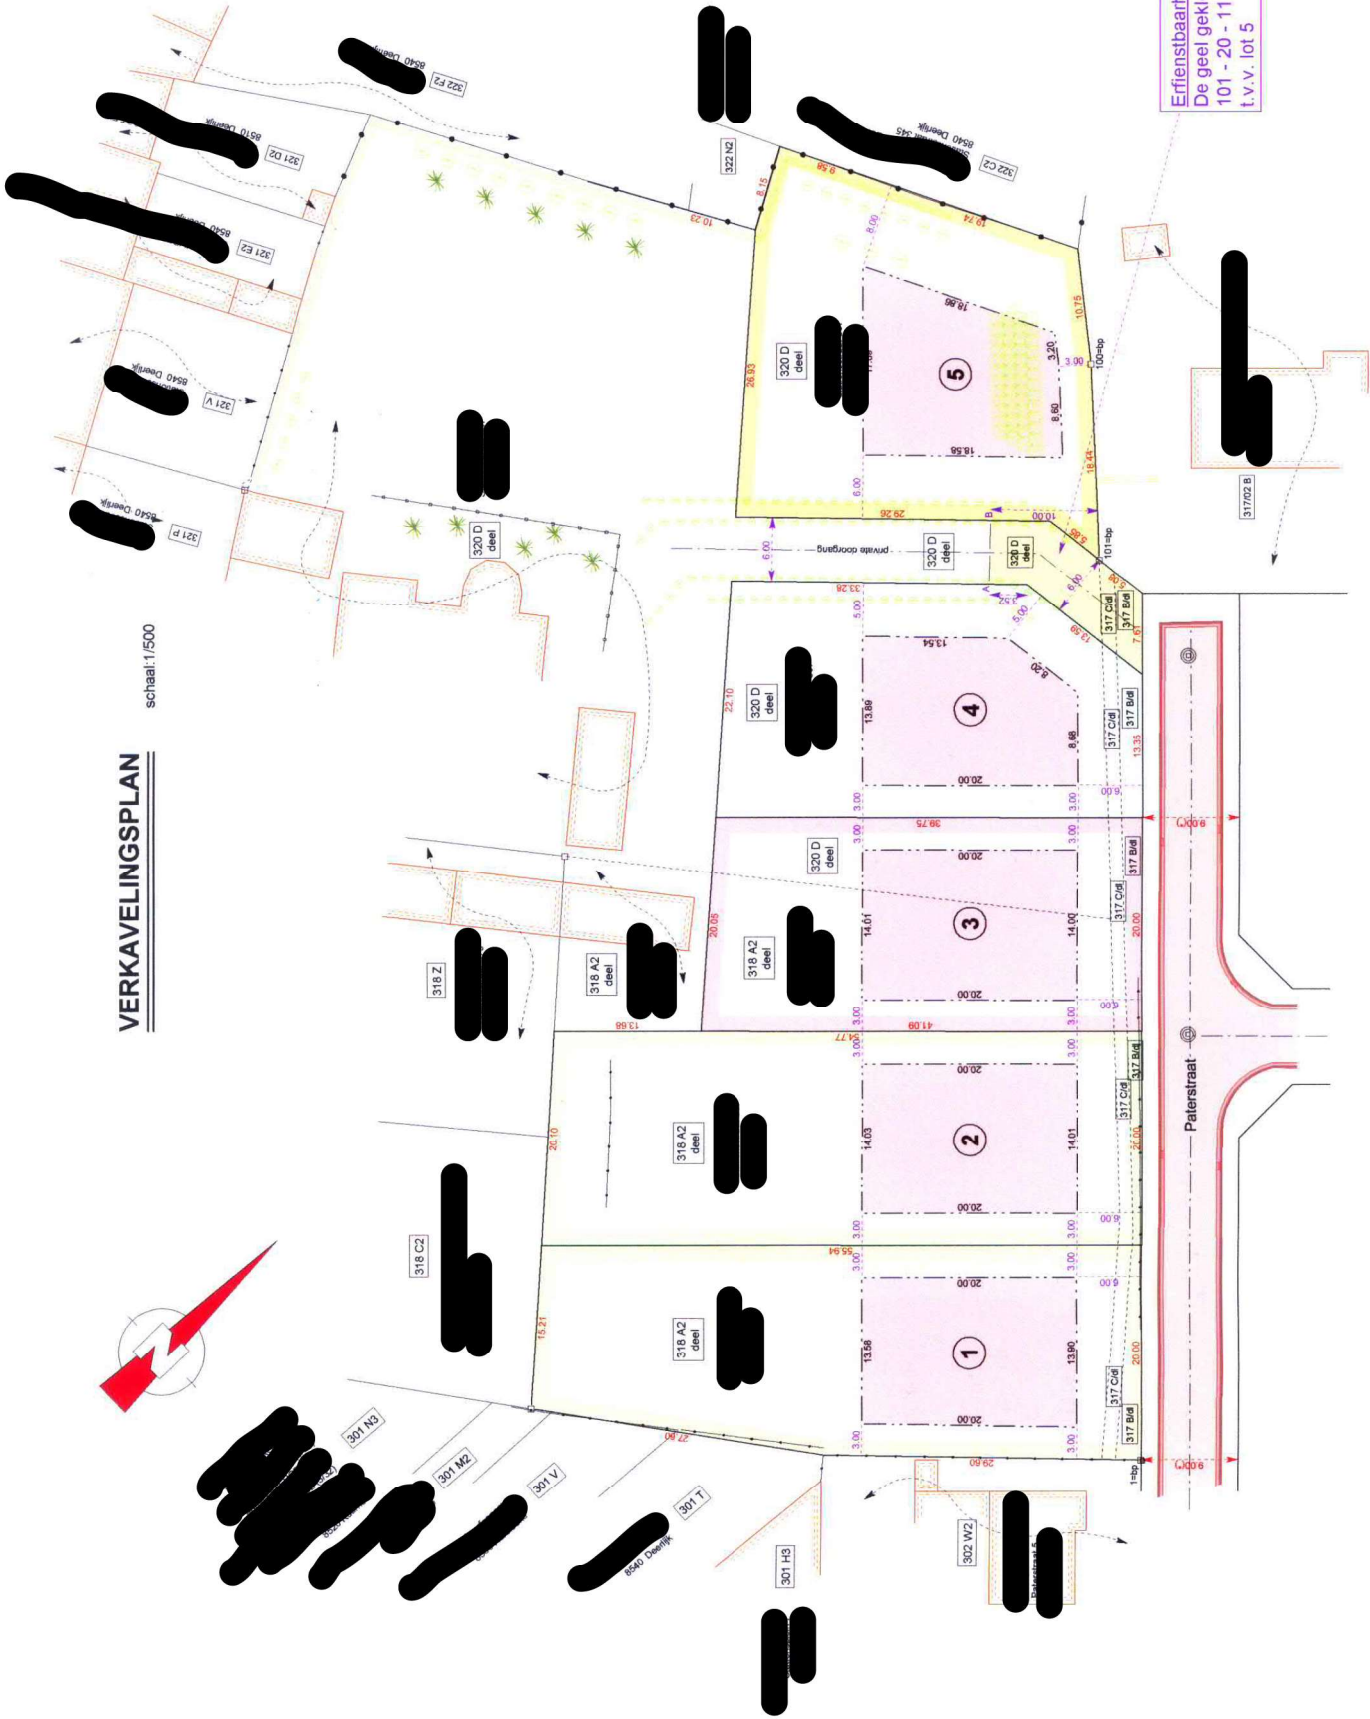

Erfenisbaarheid van uitweg.
De geel gekleurde zone begr.
101 - 20 - 11 - 12 - A vormt e
t.v.v. lot 5

Lot 1 = +/- 1.050 m²
Lot 2 = +/- 1.109 m²
Lot 3 = +/- 808 m²
Lot 4 = +/- 807 m²

totale oppervlakte te verkavelen terrein = 4.987,66 m²
totaal der vloeroppervlakttes gabariet = 1.362,59 m²