

Date que dessus,
Et lecture faite, tant du présent acte que du procès-verbal de mesurage avec plan y annexé, les parties ont signé avec le notaire.

Camille d'Alcantara
Hochman & Co

[Handwritten signature]

Som met sul

[Handwritten initials]

[Handwritten initials]

Enregistré à Middelburg le vingt-neuf juillet 1966
cinq Hele deuren vol. Vol. 95 Fol. 85 Rev. 15
Rece. vingt et un mille sept cent quarante et un francs
21741 f

Le Notaire

[Signature]
V. DETAND

PROCES-VERBAAL VAN AFTING.

PROVINCIE : BRABANT.
GEMEENTE : ST. PIETRS-LIEJEN.

LE AFTING " OUD KI " (Buitendaal)

LOT N° 21.

PLAN van verkoop door de N.V. " HONDAXE " Société Immobilière, Karelshof, 26, ST - AMANDSEBORG, van een perceel bouwgrond gelegen te ST. PIETRS-LIEJEN (Buitendaal) kadastraal genood 5 E 3 F I E B., perceel nummer van 498 a (deel van) naar toebehorende, zijnde LOT N° 21 van het goedgekeurde verkavelingsplan.

OPPERVLAKTE volgens meting : DRIEHONDRED VIJF EN NEGENTIG m2 en 25 dm2 395,25 m2

Opgekaart op 4 November 1965 door de ondergetekende gezamen landmeters, meetkundige schatters van O.S.,

[Signature]


[Signature]

Signé "keramietus" Gaston Dewettingh.
Boelenaar, 51, DRONGEN.
par les parties et le notaire
pour remener annexé à un
acte de vente passé le
14 juillet 1966 par le
notaire R. Philips à
Rocheberg.

Jacques Algoet.
Grand'Place, 2, BRUXELLES.

Voor ordening nagezien.
De architect stedebouwkundige.

[Signature]
Raoul Dewettingh.
Sneeksaal, 3, GENT.

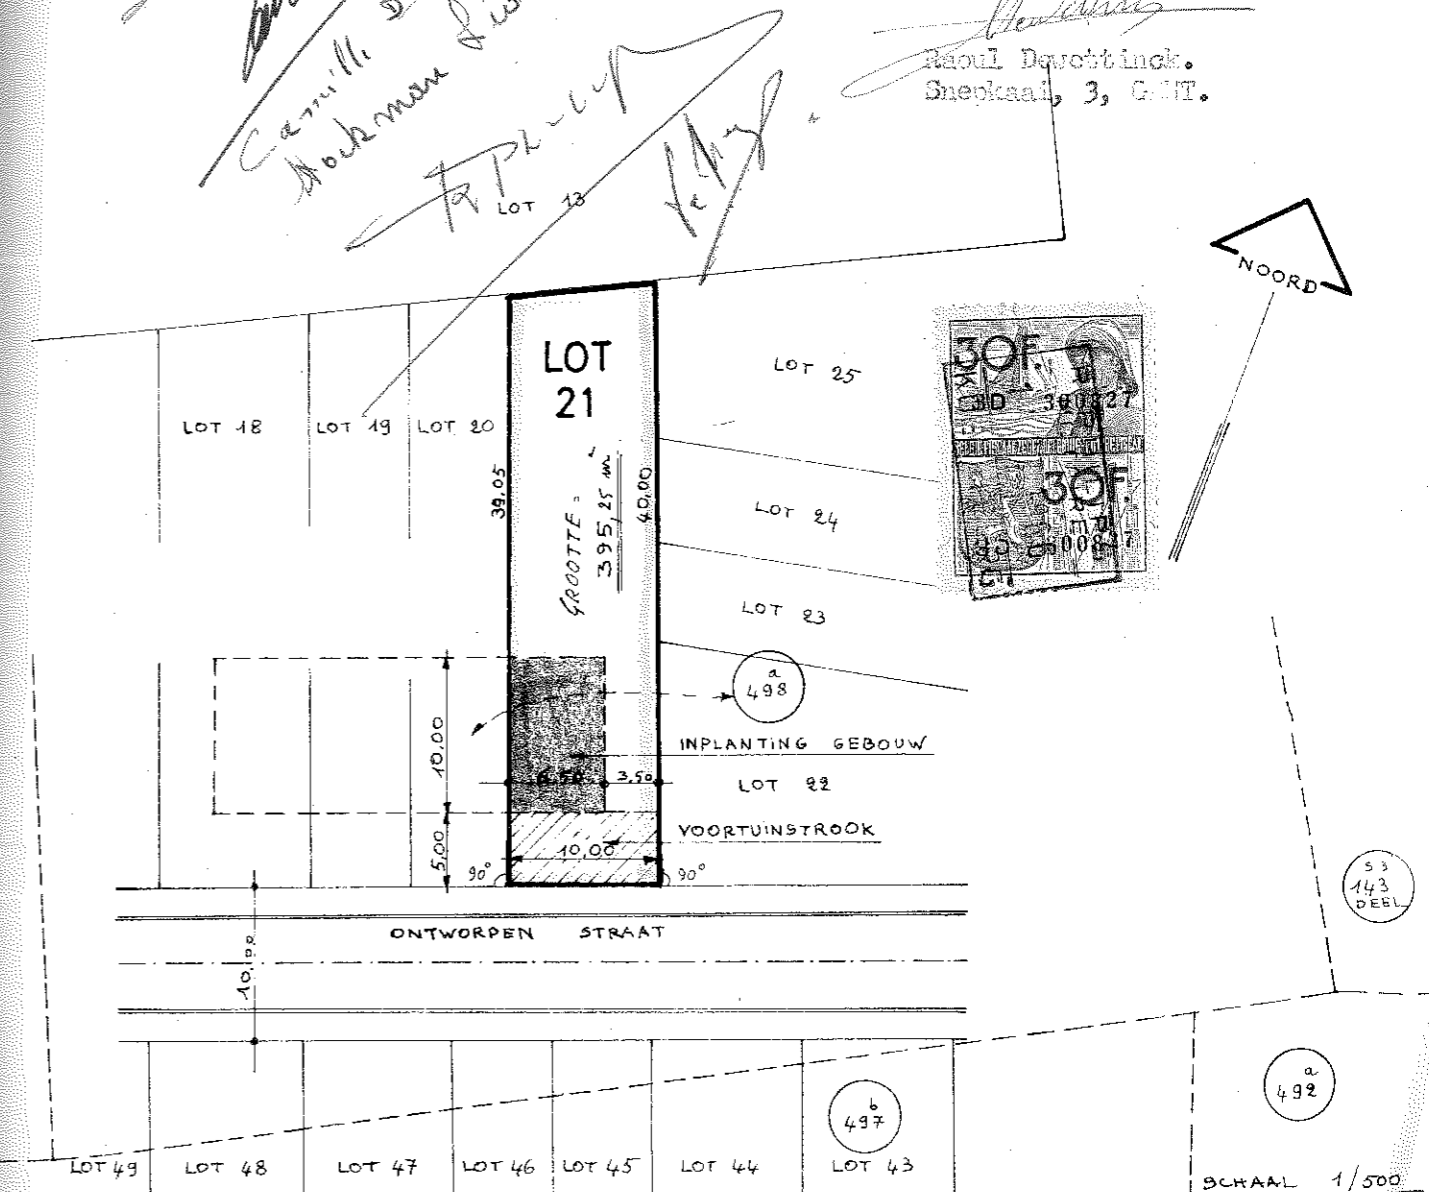

[Handwritten signature]
Camille d'Alcantara
Hochman & Co

53
143
DEEL

a
492

b
497

SCHAAL 1/500