

EEKLO - 1e Afdeling - Sectie D

PROCES-VERBAAL VAN METING

Het jaar tweeduizend één en twintig, 6 oktober, is de ondergetekende gezworen meetkundige- schatter van onroerende goederen, beëdigd voor de rechtbank van Eerste Aanleg te Gent, namens Studiebureau De Pauw bvba te Eeklo, Engelandale 19: overgegaan tot het opmeten, afpalen en in plan brengen van een perceel grond, volgens goedgekeurde verkavelingsvergunning dd. 22/12/1999 ref. 43005/13255/V/V129/6 gelegen te Eeklo, palend aan de Sportlaan, en er gekadastreerd: EEKLO - 1e Afdeling - Sectie D, nr. 1142/C

Groot volgens meting:

Lot 102/H2 : tweehonderd vijf-en-veertig m² 47 dm² (245,47 m²)


Alles volgens maten en aanduidingen van bijgaand plan

Trouw en echt verklaard te Eeklo: 02 november 2023

Voor Studiebureau De Pauw bvba


De beëdigd landmeter - expert

Filip De Pauw (LAN 04/0828)

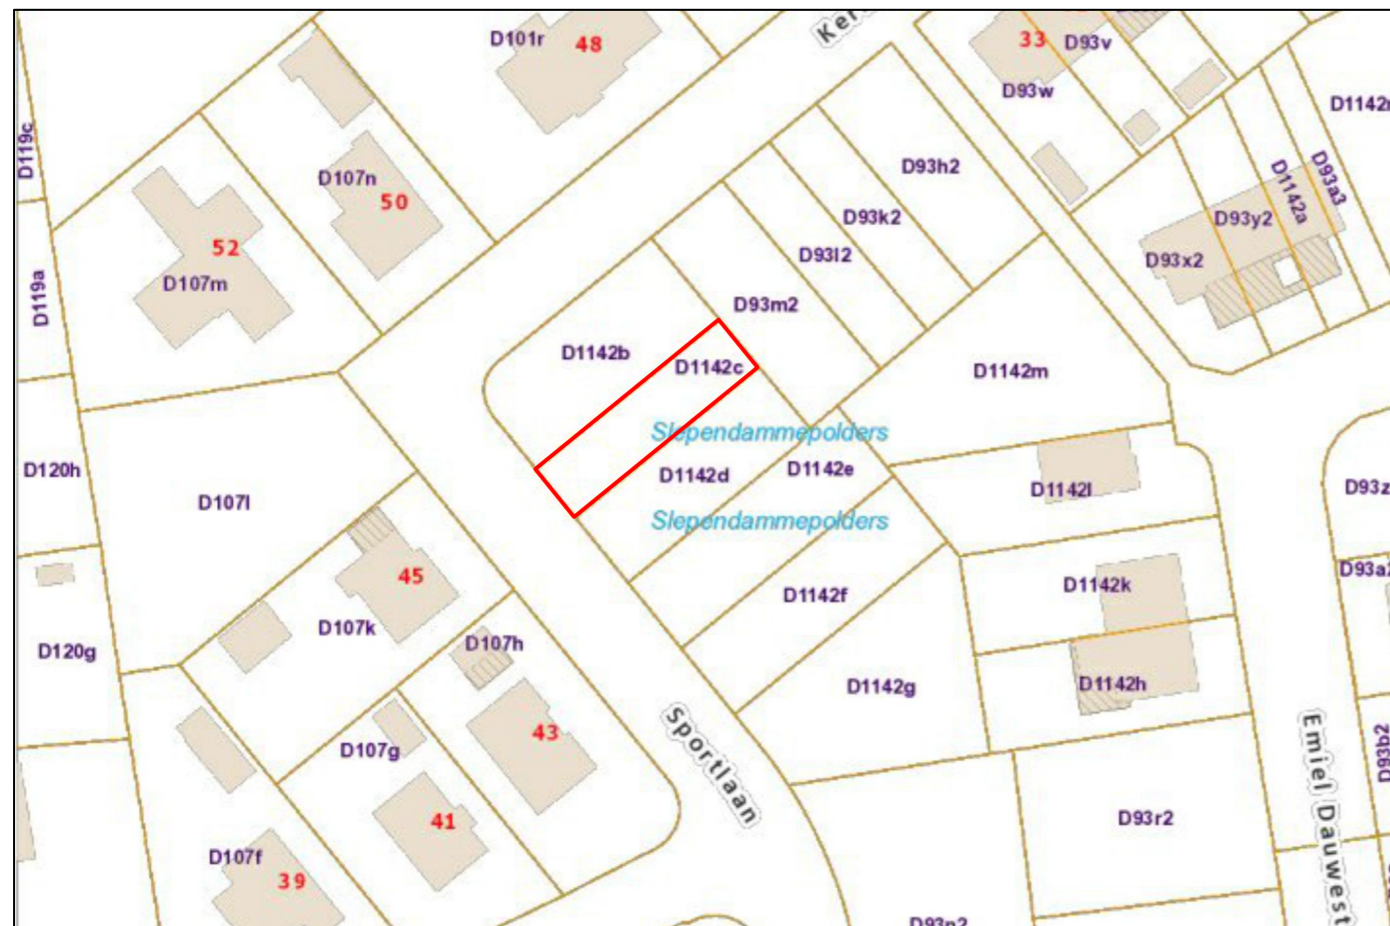

EEKLO - 1e Afdeling - Sectie D

grens 21-22-40-41 : grens volgens opmetingsplan Landmeter-Expert Filip De Pauw dd. 08/07/2019 & verkavelingsplan dd. 22/12/1999 ref. 43005/13255/V/V129/6
grenspunten gematerialiseerd met gele palen zoals aangeduid op het plan

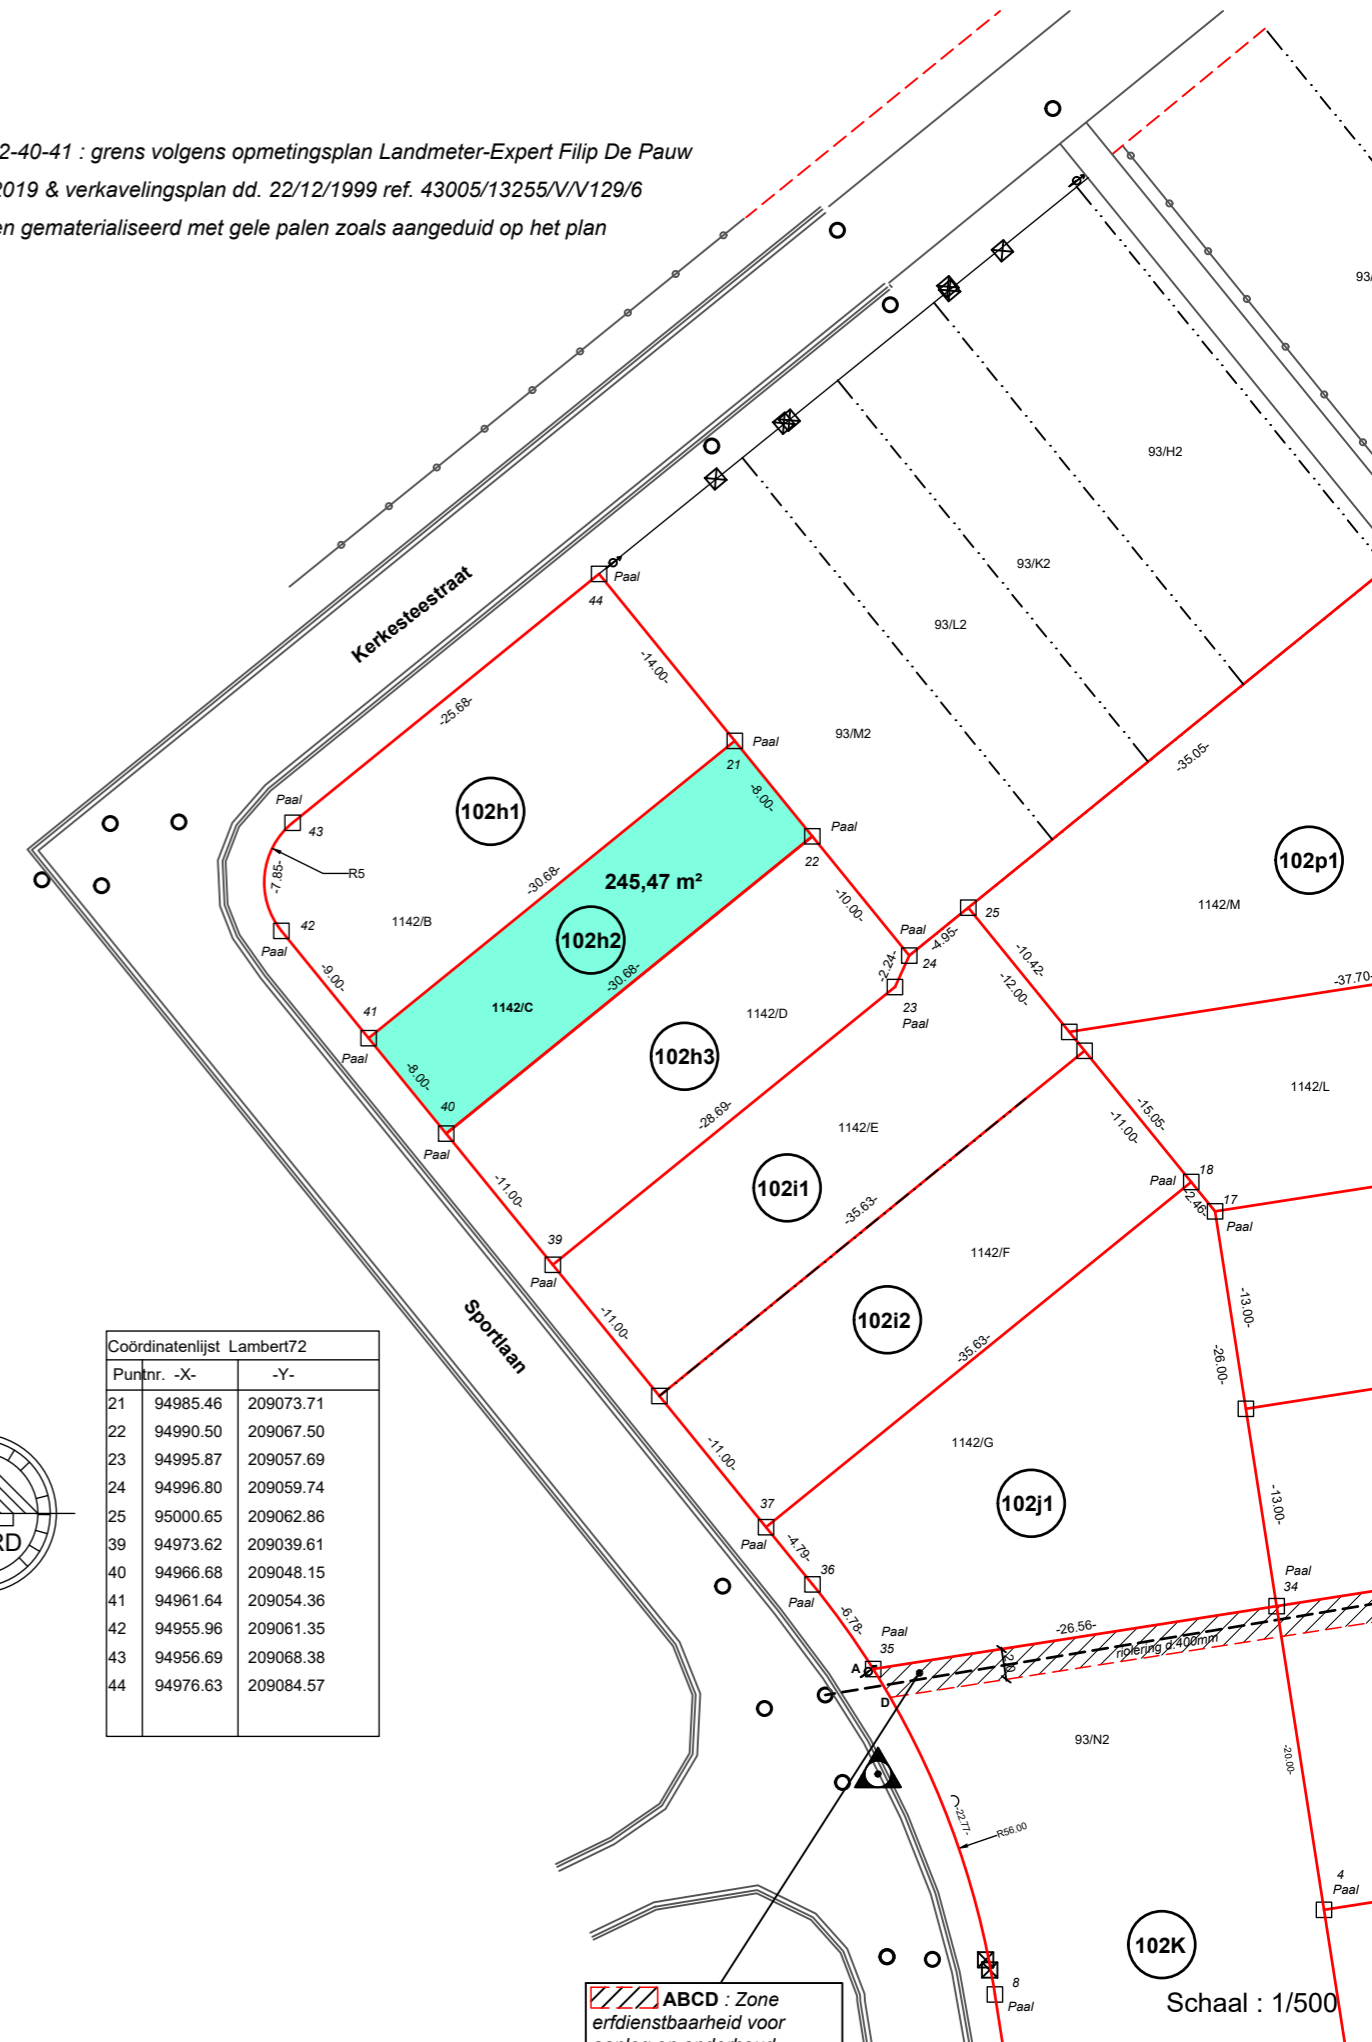

ABCD : Zone erfdienstbaarheid voor aanleg en onderhoud

Schaal : 1/500