

# EEKLO - 1e Afdeling - Sectie D

## PROCES-VERBAAL VAN METING

Het jaar tweeduizend één en twintig, 6 oktober, is de ondergetekende gezworen meetkundige- schatter van onroerende goederen, beëdigd voor de rechtbank van Eerste Aanleg te Gent, namens Studiebureau De Pauw bvba. te Eeklo, Engelandale 19: overgegaan tot het opmeten, afpalen en in plan brengen van een perceel grond, volgens goedgekeurde verkavelingsvergunning dd. 22/12/1999 ref. 43005/13255/V/V129/6 gelegen te Eeklo, palend aan de Sportlaan, en er gekadastreerd: EEKLO - 1e Afdeling - Sectie D, nr. 1142/B

### Groot volgens meting:

**Lot 102/H1 : vierhonderd vier-en-twintig m<sup>2</sup> 21 dm<sup>2</sup> (424,21 m<sup>2</sup>)**


Alles volgens maten en aanduidingen van bijgaand plan

Trouw en echt verklaard te Eeklo: 02 november 2023

Voor Studiebureau De Pauw bvba


De beëdigd landmeter - expert

Filip De Pauw (LAN 04/0828)

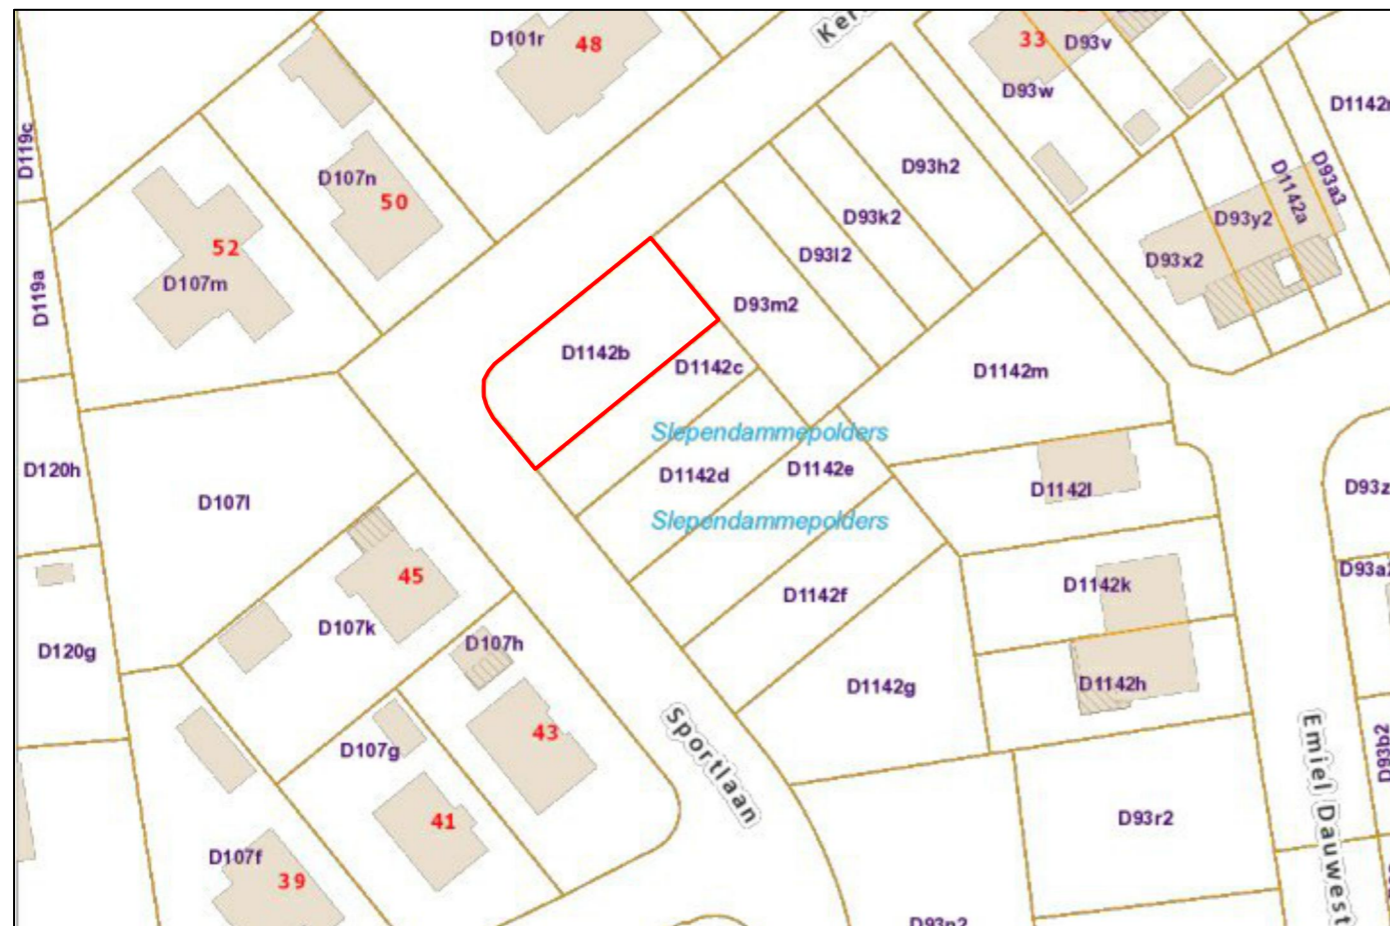

# EEKLO - 1e Afdeling - Sectie D

grens 21-41-42-43-44 : grens volgens opmetingsplan Landmeter-Expert Filip De Pauw dd. 08/07/2019 & verkavelingsplan dd. 22/12/1999 ref. 43005/13255/V/V129/6 grenspunten gematerialiseerd met gele palen zoals aangeduid op het plan

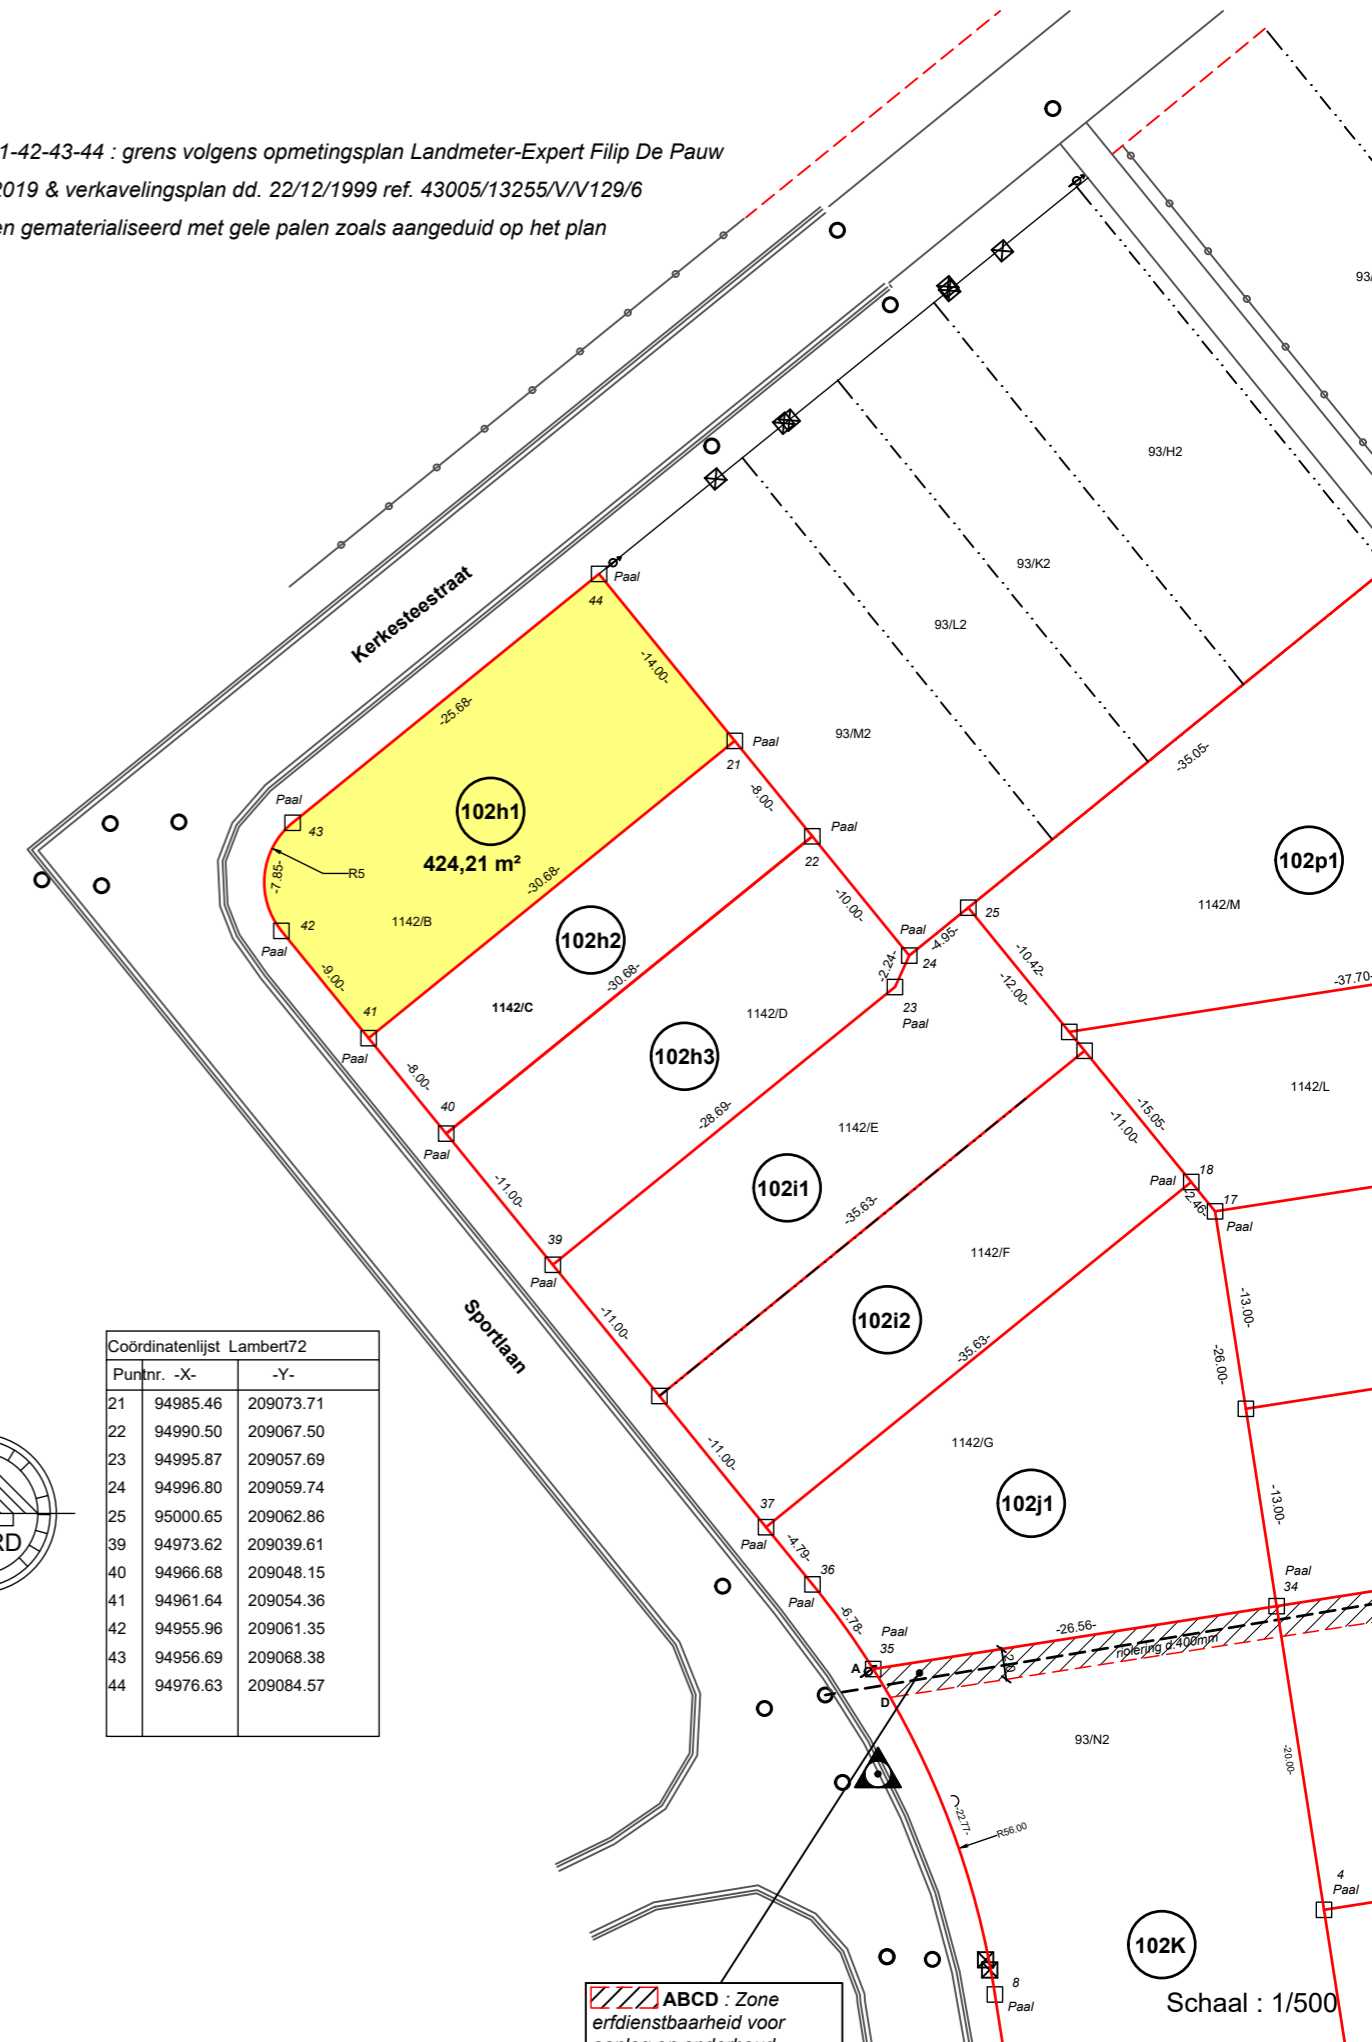

Coördinatenlijst Lambert72		
Puntnr.	-X-	-Y-
21	94985.46	209073.71
22	94990.50	209067.50
23	94995.87	209057.69
24	94996.80	209059.74
25	95000.65	209062.86
39	94973.62	209039.61
40	94966.68	209048.15
41	94961.64	209054.36
42	94955.96	209061.35
43	94956.69	209068.38
44	94976.63	209084.57

Schaal : 1/500