


Kmpt 12.9 - 16.1

GEMEENTE EVERGEM

VOORHEEN SLEIDINGE

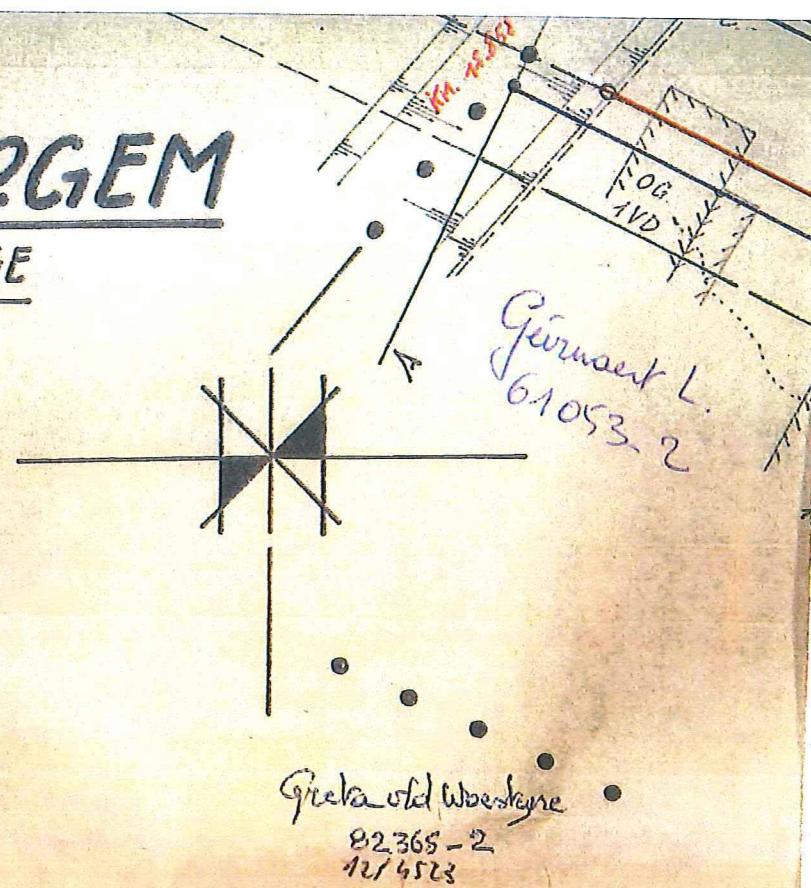

LEGENDE

- STAATSDOMEIN MET GRONDAFSTAND BIJGEWERKT TOT 1987
 - GROEN — BOUWLIJN
 - ROOD — NIEUWE ROOILIJN
 - ZWART — ROOILIJNEN GOEDGEKEURD BIJ KB. TE BEHOUDEN
 - BLAUW — ROOILIJNEN GOEDGEKEURD BIJ KB. AF TE SCHAFFEN
 - N — NIEUW
 - n — REDELIJK NIEUW
 - VN — VERNIEUWD
 - OG — OUD GOED
 - O — OUD
 - SL — SLECHT
 - GV — GELJKVLOERS
 - 1/2VD — HALF VERDIEP
 - 1VD — EEN VERDIEP
- OPGEMETEN DOOR DHR. WILLAERT LUCIEN
ADJ. ADVISEUR (TECHN.) 20-6-'89

GEKEURD DOOR: *M. VANNESTE*
NAGEZIEN DOOR: *M. VANNESTE*

DIENTEN VAN DE
VLAAMSE EXECUTIEVE
OPENBARE WERKEN EN VERKEER
**BESTUUR DER WEGEN
EN VAN HET VERVOER**
DIENST DER PROVINCIE
OOST-VLAANDEREN

BEKEND DOOR DE ONDERGETEKENDE E.A. INGE-
NIEUR BIJ HET WEGENFONDS BIJ DE DIRECTIE
VLAANDEREN
GENT:

IR. R. LEUNENS
BEKEND EN VOORGESTELD DOOR DE ONDERGE-
TEKENDE HOOFDINGENIEUR DIRECTEUR VAN
BRUGGEN EN WEGEN
GENT,

IR. V. CASTEELS
BEKEND OM GEVOEGD TE WORDEN BIJ HET
BESTUURLIJK BESLUIT VAN

DE GEMEENSCHAPSMINISTER VAN OPENBARE
WERKEN EN VERKEER

B 6098

GEZIEN EN GOEDGEKEURD DOOR DE GEMEEN-
TERAAD VAN DE GEMEENTE KAPRIJKE

IN ZITTING VAN
DE SECRETARIS DE BURGEMEESTER

HOOFDWEG NR N 456

GENT-IJZENDIJKE (NL)

GEMEENTE KAPRIJKE

ROOILIJNPLAN

DEEL I ~~LEMBEKE~~ LEMBEKE


DE PLAN VERVANGT GEDEELTELIJK (EX LEMBEKE) HET ROOILIJNPLAN GOEDGEKEURD BIJ
KB. VAN DD. 31-DEC-1959 EN GEDEELTELIJK HET PLAN B14165^{bis} (EX LEMBEKE) GOEDGE-
KEURD BIJ KB. VAN DD. 2-APRIL-1965
SCHAALE 2mm P.M.

VERK. SAELENS K
v/118-5 d/ 28/12/1970
N^o 17764-2

DIJLMAN-VERHAEGHE
AKTE 79/76 OPP. 3,08 M²

E. Dielman
70.244-2V
H. De Weesche
82.333-2V
83.240-2

DIJLMAN
43.701-2
46.702-2

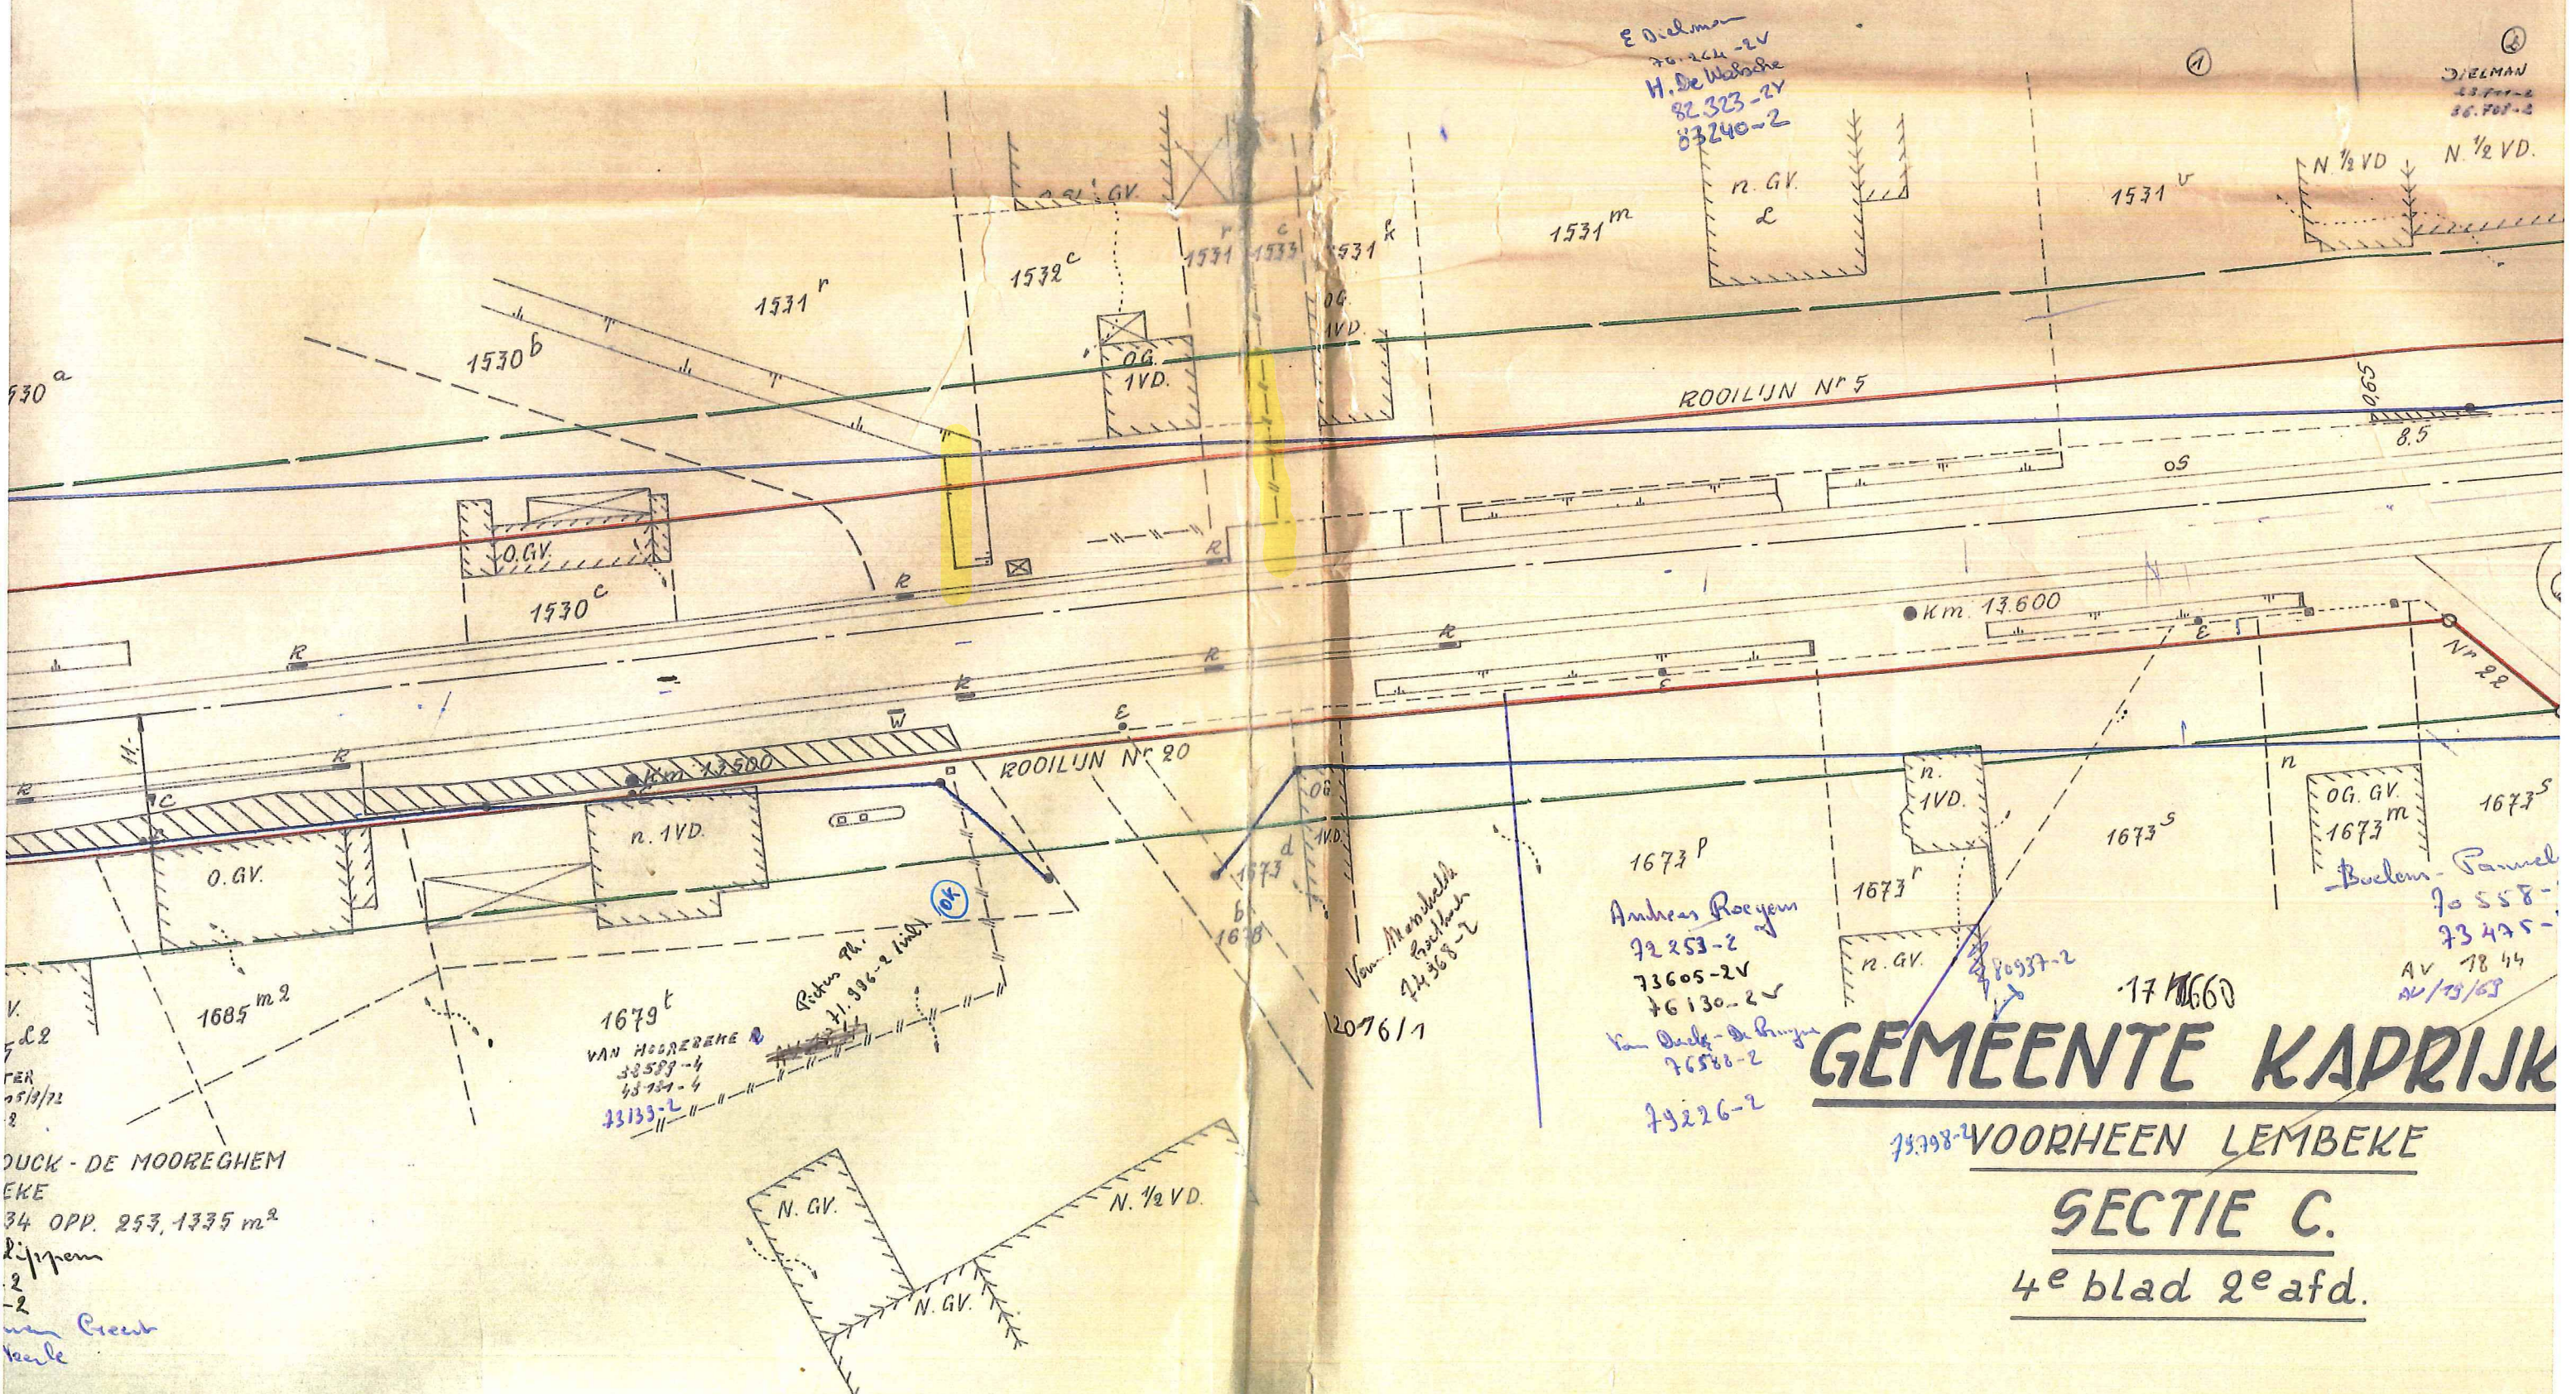

1530 a

1530 b

1531 r

1532 c

1531 c

1531 r

1531 m

1531 v

1530 c

ROOILIJN N° 20

Km. 17.600

N° 22

1685 m²

1679 t

VAN HOORREHE
33533-4
43734-4
33133-2

Richting N.
11.906-2 (vbl)

1673 d

1673 b

2076/1

Van Mansveldt
Bachhouwer
74.368-2

1673 p

Andreas Roeyens
72.253-2
73.605-2V
76.130-2V

Van Dack-De Bruyne
76.588-2
79.226-2

1673 r

1673 m

1673 s

17.11660

1673 m

1673 s

Budens-Pannet
70.558-
73.475-
AV 78.44
AV/75/63

DUCK-DE MOOREGHEM
EKE
34 OPP. 253, 1335 m²
Rijpen
2
2
Crest
keule

GEMEENTE KAPRIJK

73.798-4 VOORHEEN LEMBEKE

SECTIE C.

4^e blad 2^e afd.