
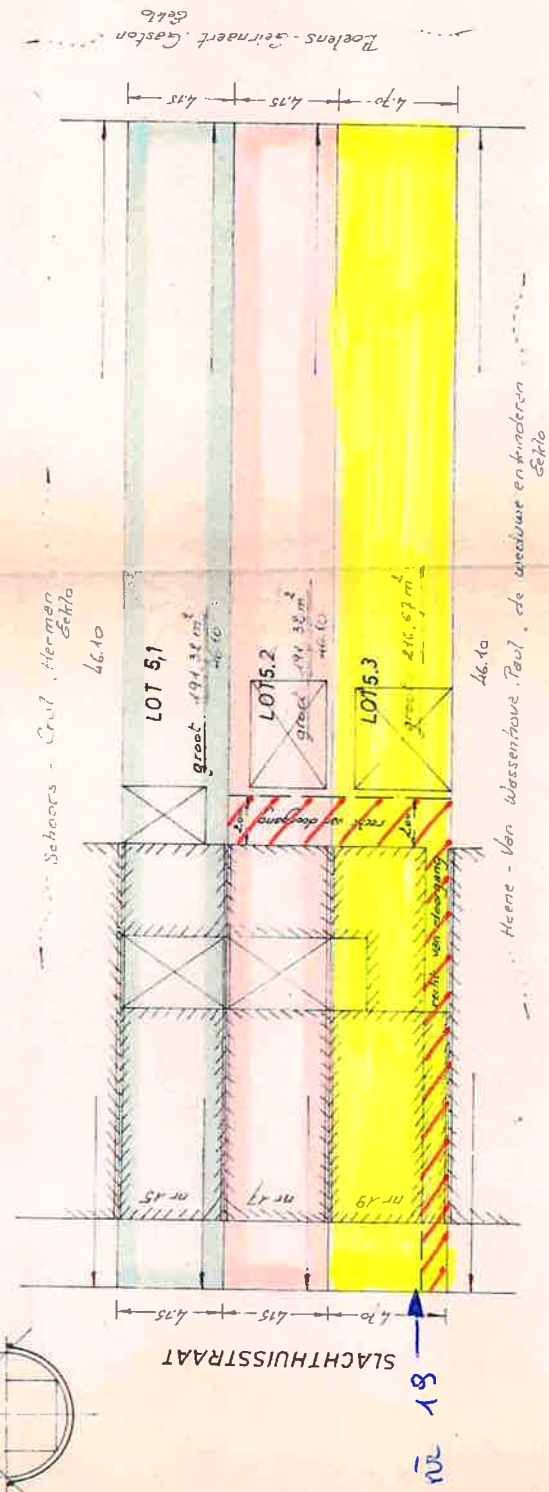


STAD EEKLO

SECTIE F

- LOT 5.1 nrs 509/b2 509/i2/ex groot: 191m² 32dm²
- LOT 5.2 nrs 509/a2 509/i2/ex groot: 191m² 32dm²
- LOT 5.3 nrs 509/z 509/i2/ex groot: 216m² 67dm²

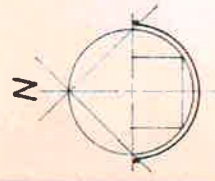

schaal 1/200

Als de gemeten oppervlakte en onderstaand daar toe gerekend meetkundige schatting Sectie van 19 Juli 1974