

STAD GENT STEDEBOUWDIENST

LISBLOEMSTRAAT. - LOT 8.

PLAN VAN VERKOOP, door de Stad Gent, van een perceel bouwgrond, gelegen te Gent Lisbloemstraat, kadastraal gekend Sectie K (10e Afdeling), deel van perceelnummers 176m - 176X - 176L en 176a2, toebehorende aan Gent, de Stad; zijnde Lot 8 van het Verkavelingsplan van de Lisbloemstraat, goedgekeurd door de Gemeenteraad in zitting van 17 juli 1963.

Oppervlakte volgens meting : $\frac{(22,30 + 22,35) \times 6}{2} =$

133,95 m²

Opgemaakt door de Stadslandmeter,
Gent, de 26 september 1963.

Gezien,
De Ingenieur-Directeur,

C. De Wettinck


C. DE WETTINCK.

J. Van der Haeghen

J. VANDER HAEGHEN.

DE CLERCK-DOBBELEIRE, Willy. Gent.

175^c

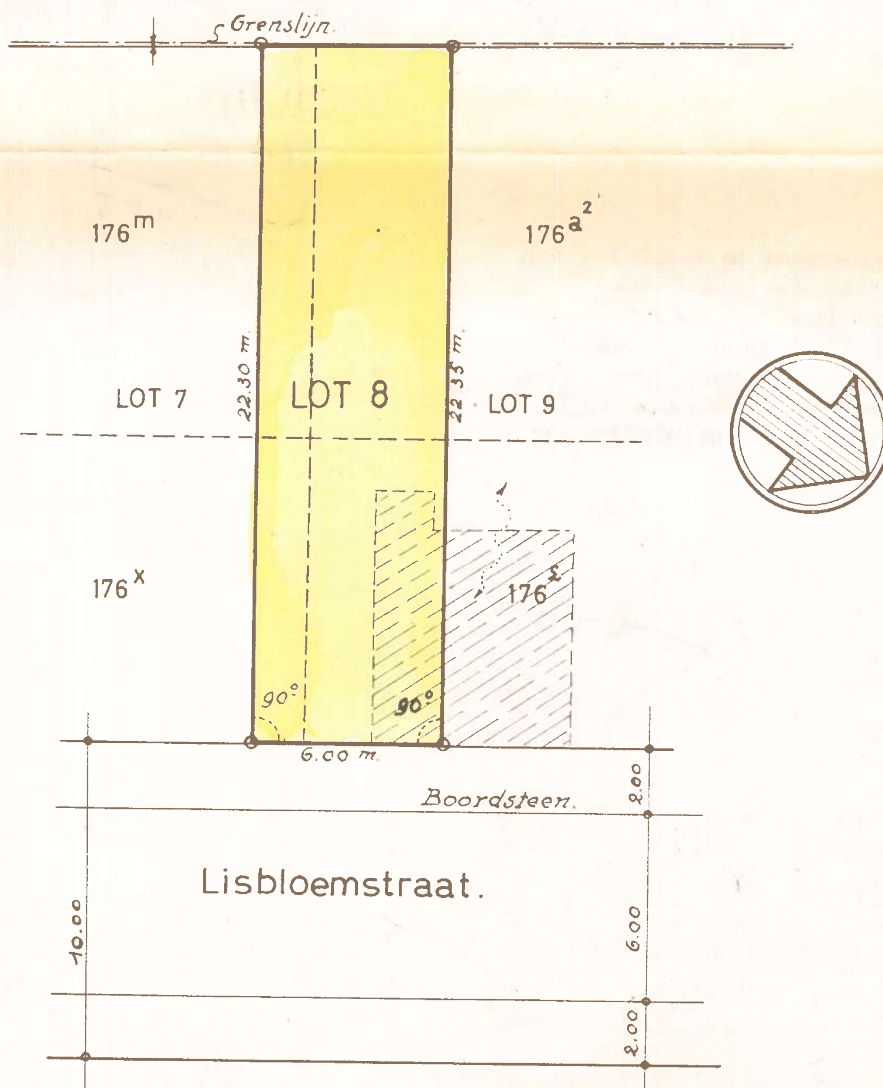

SCHAAL: 1/200.