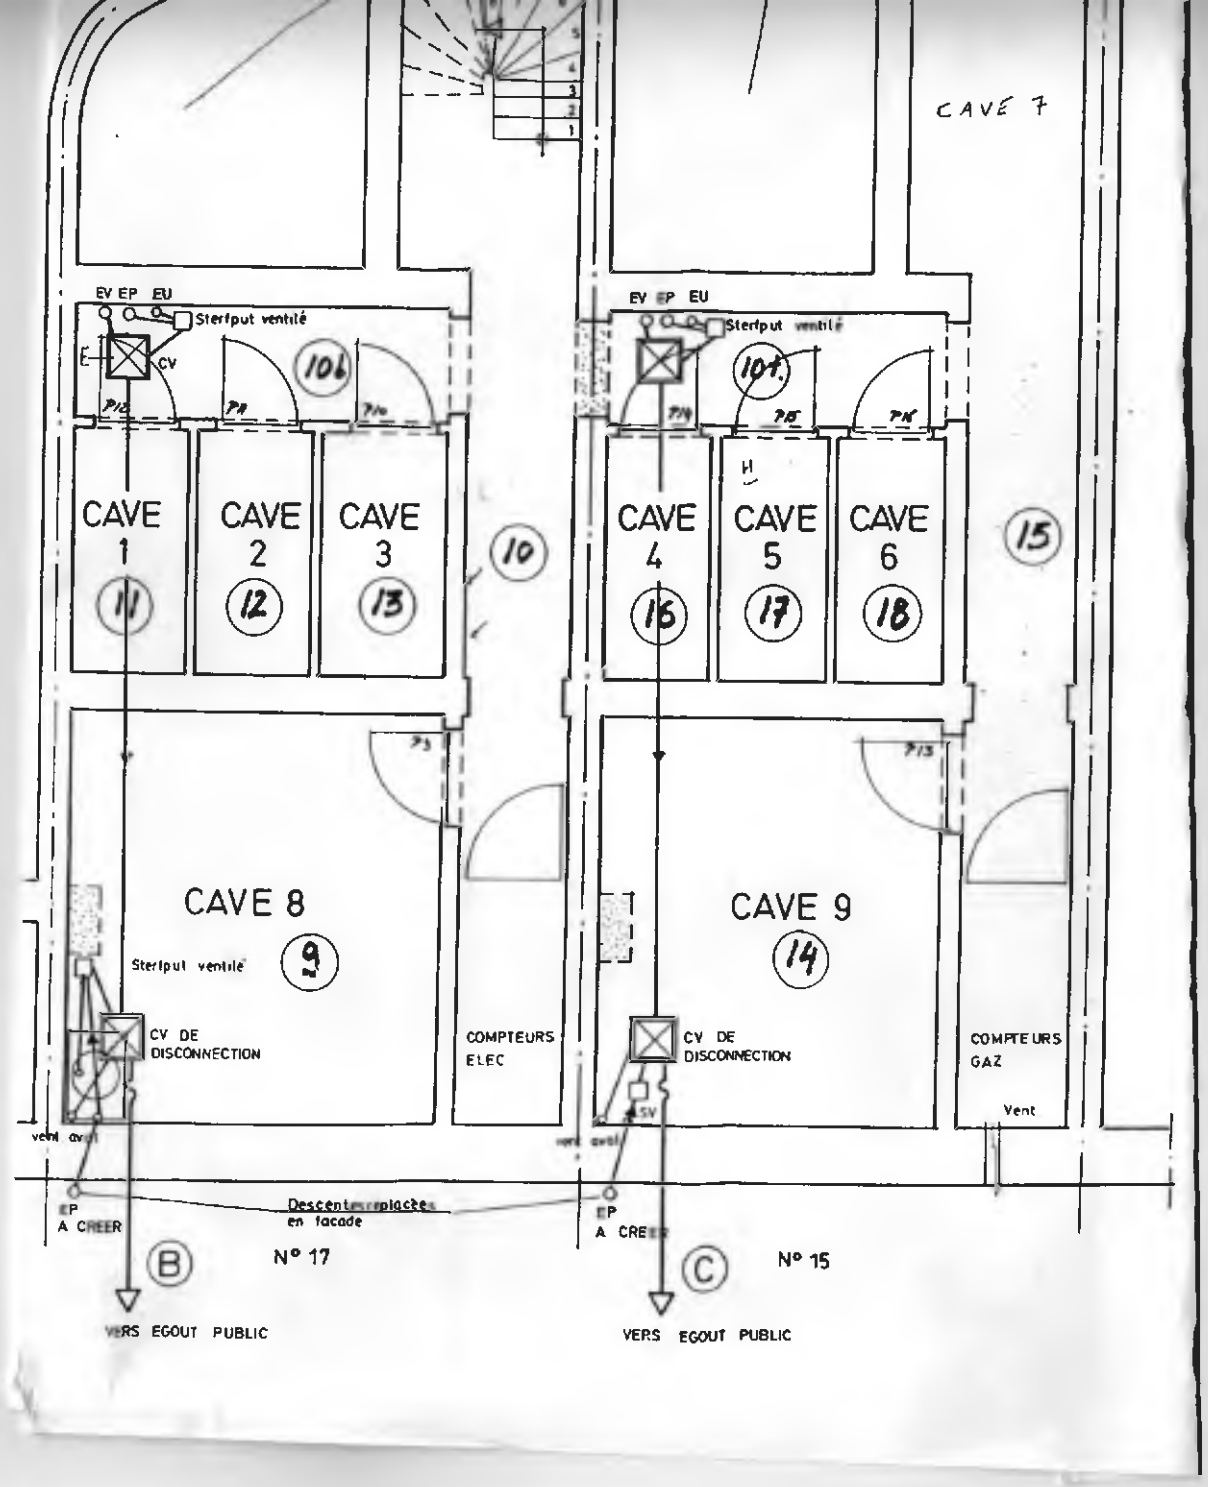

CAVE 7
EV EP EU
Sterlput ventilé
CV
101
CAVE 1
11
CAVE 2
12
CAVE 3
13
10
EV EP EU
Sterlput ventilé
104
CAVE 4
16
CAVE 5
17
CAVE 6
18
15
CAVE 8
9
Sterlput ventilé
CV DE DISCONNECTION
COMPTEURS ELEC
CAVE 9
14
CV DE DISCONNECTION
COMPTEURS GAZ
Vent
EP A CREER
Descentes placées en facade
EP A CREER
B
N° 17
C
N° 15
VERS EGOUT PUBLIC
VERS EGOUT PUBLIC