


PROPRIÉTÉ D'UN SQUARE VALL

AHÉN NIVEAU

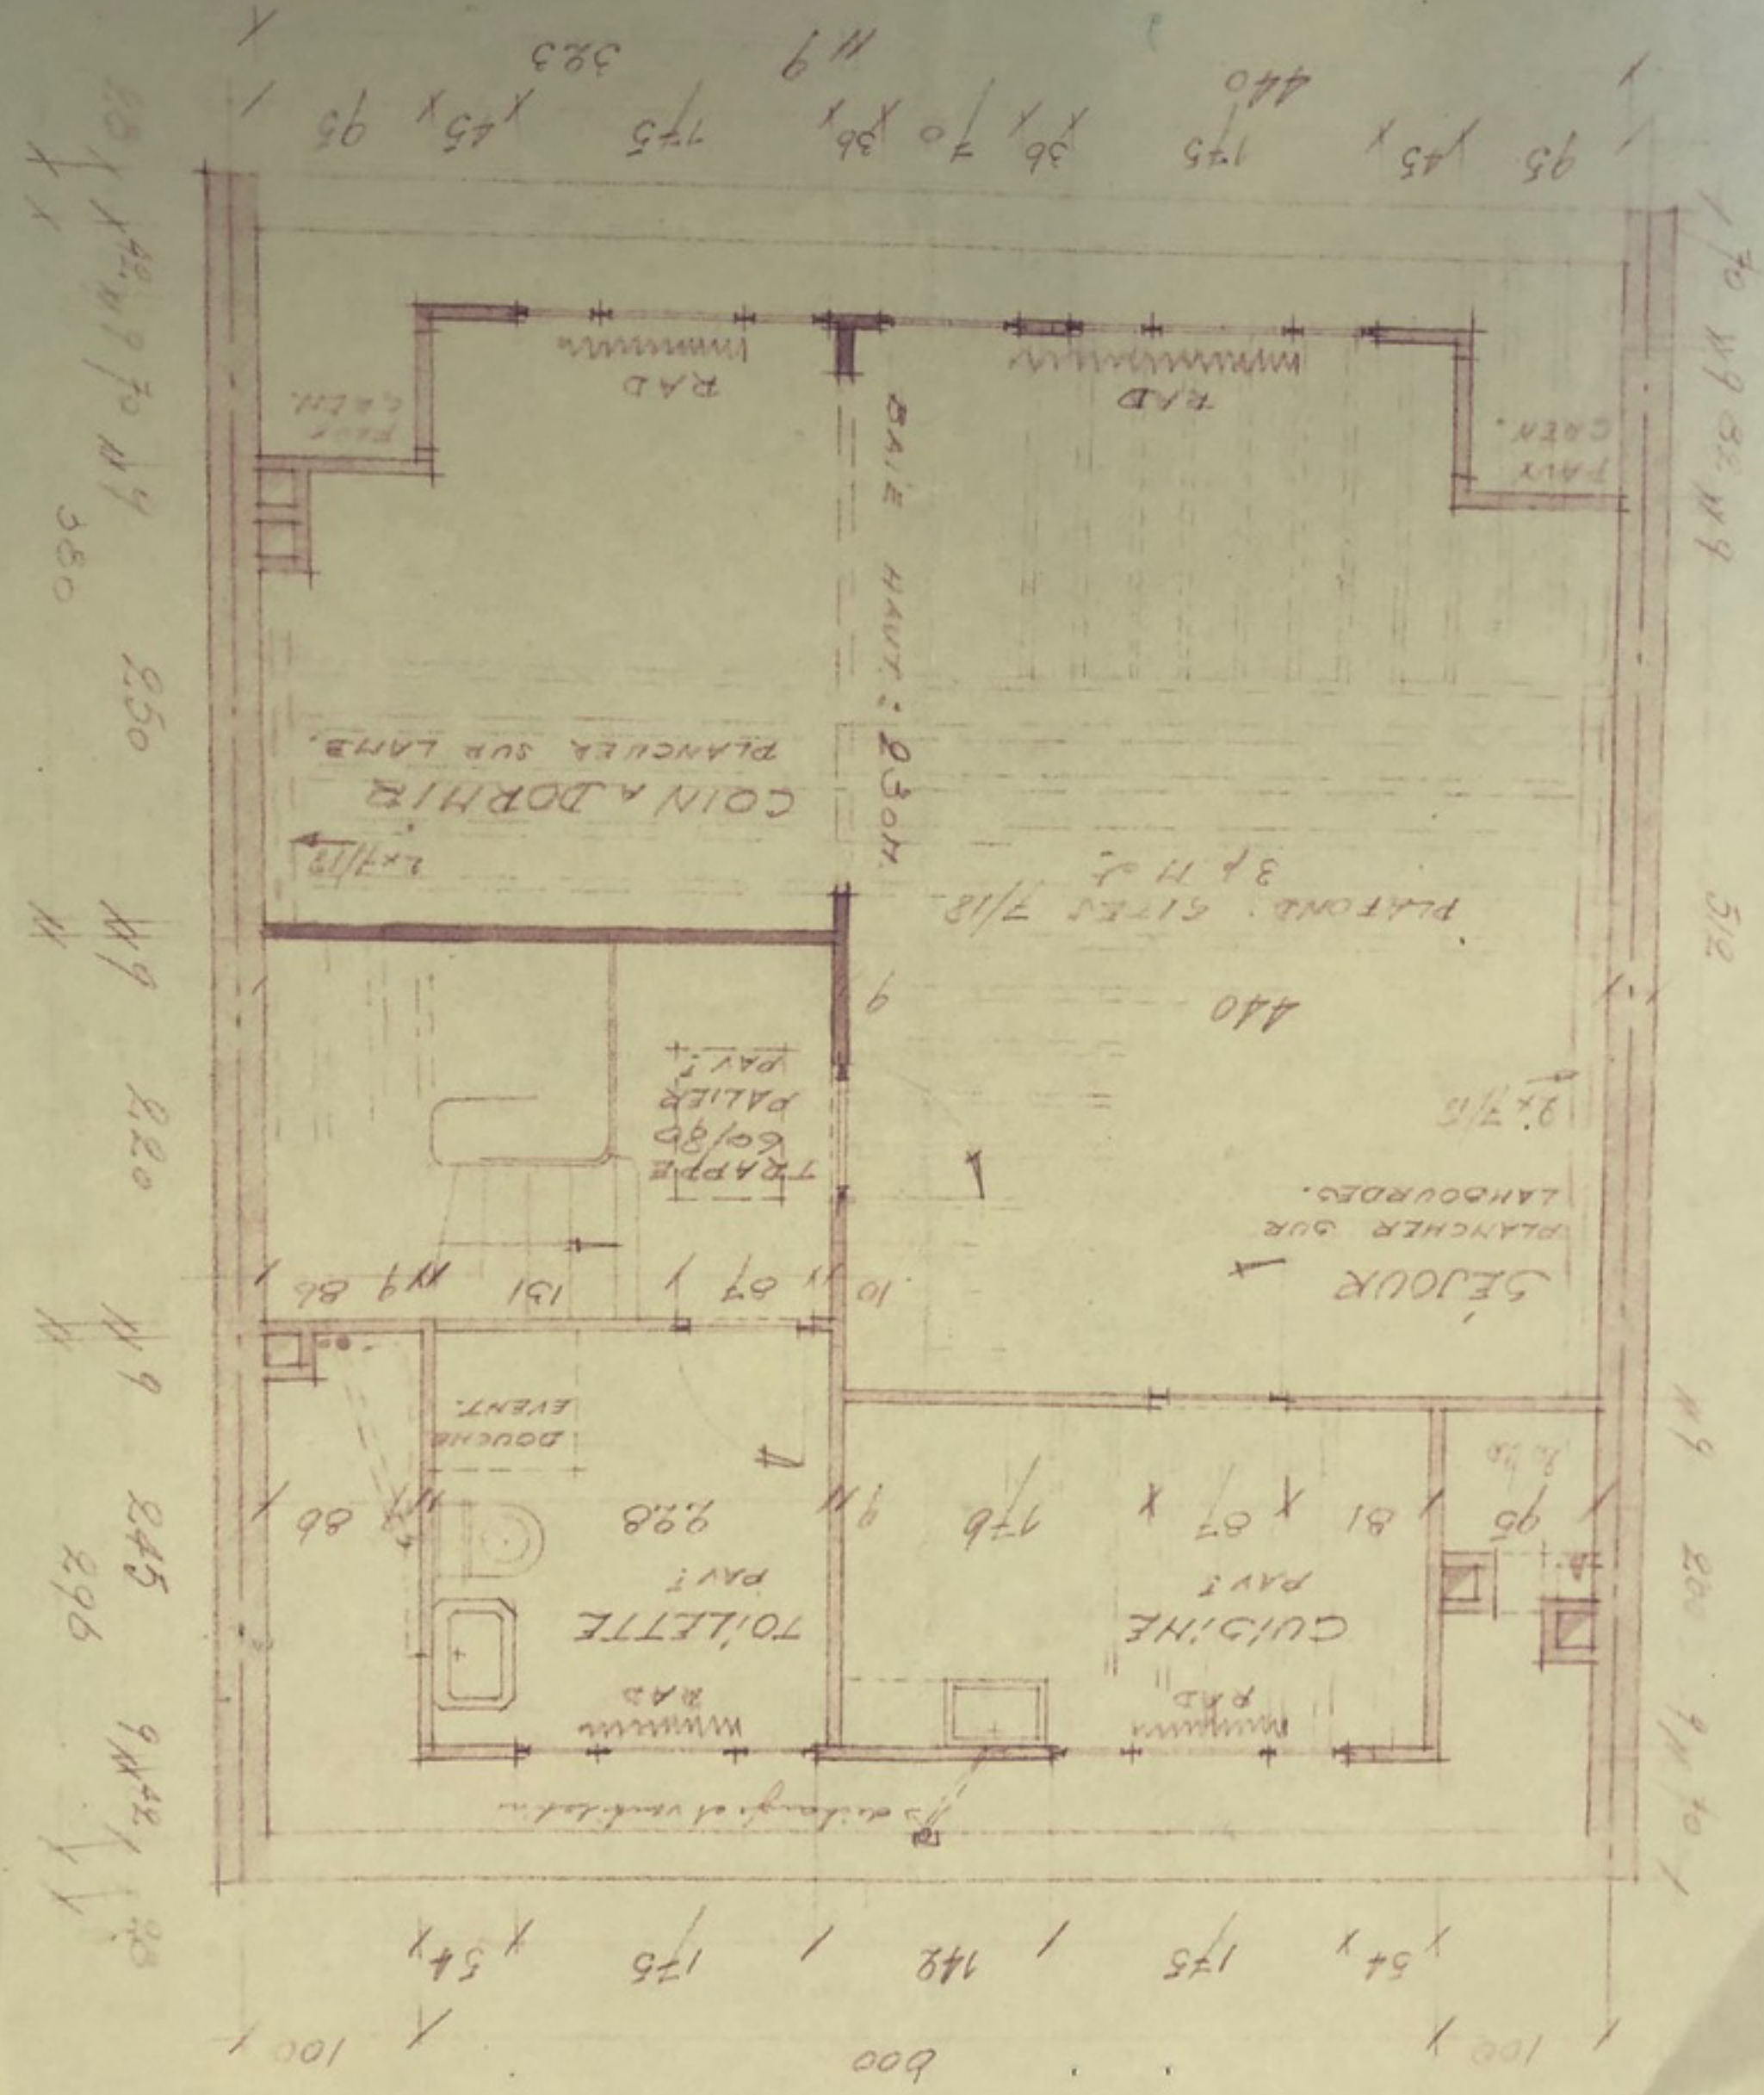

PROPRIÉTÉ D'UN SQUARE VALL

AHÉN NIVEAU

PROJET N° 12-122 B

DATE: 12-12-2008

ÉCH. 1/20