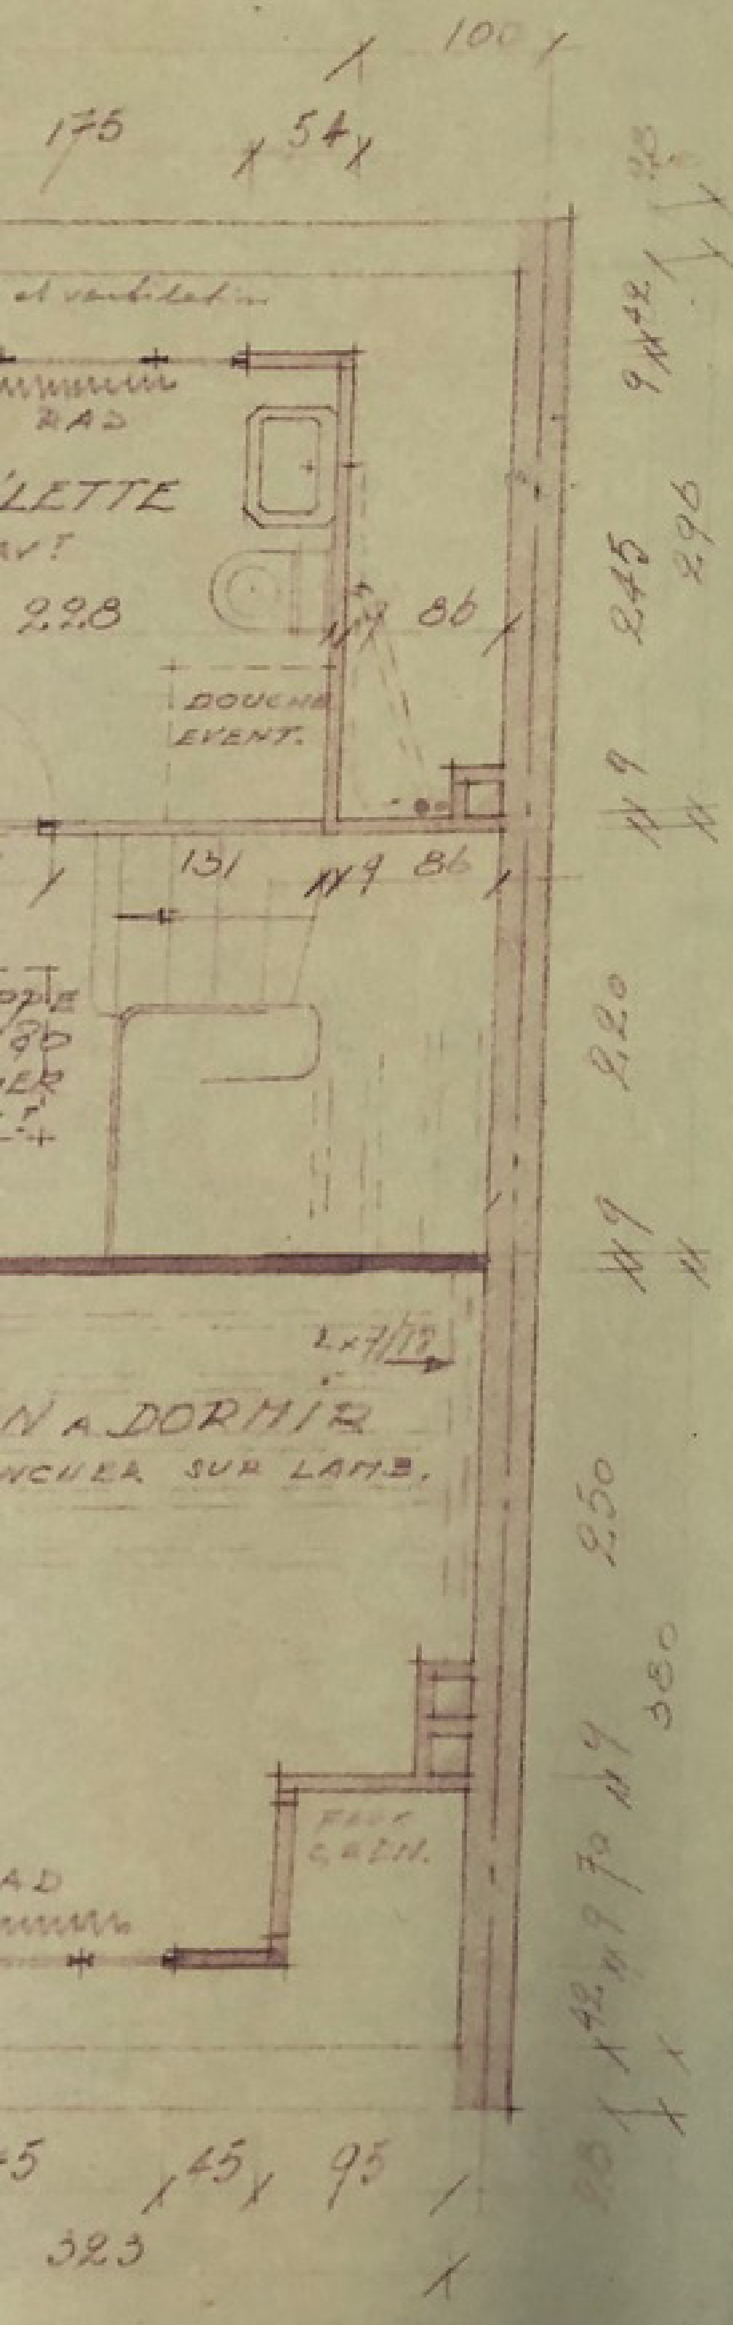
100
175
54
RAD
LETTE
228
86
DOUCHE
EVENT.
131
86
220
245
296
N A DORMIR
NCHER SUR LAMB.
250
380
FAUX
CHEM.
RAD
45
95
323

PROPRIÉTÉ DE Mr S. LEBLANC.
SQUARE VALÈRE GILLE N° 14.
IXELLES

AMÉNAGEMENT DU
NIVEAU SOUS TOITURE

Toutes les côtes sont à vérifier [illegible] par l'entrepreneur.
En cas d'erreur ou d'omission [illegible] à l'architecte.

Dessinateur : -H Modifié le 18-1.62	Dressé par l'Architecte RAOUL BEGUIN Immatriculé Br 993 217 Av. BRUGMANN IXELLES. le 12 1.1962	Plans approuvés et joints à ma demande en autorisation de bâtir en date du Le Propriétaire,
ECHELLES 2%		Plans dressés et approuvés le L'Architecte,

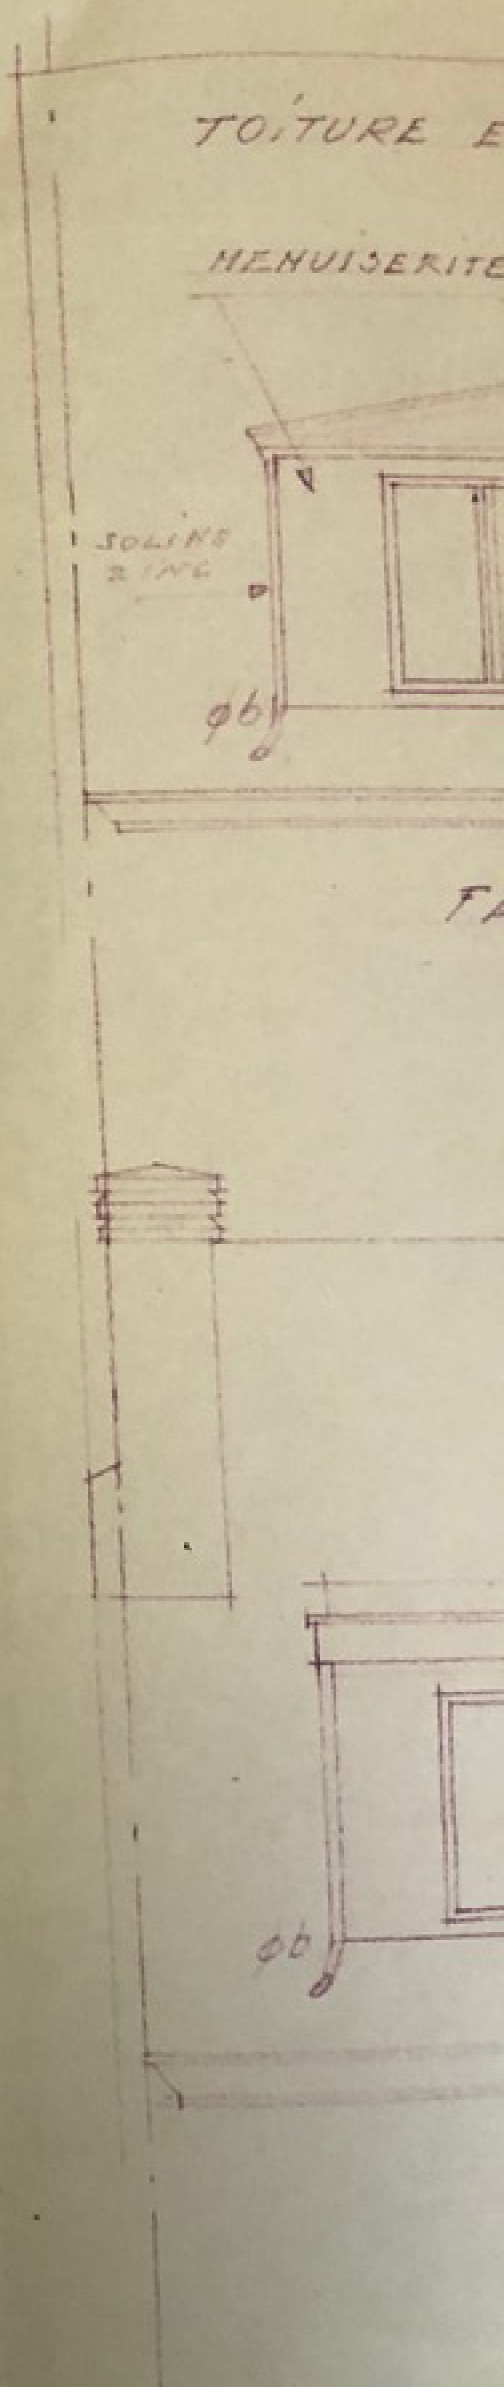
TOITURE E
MENUISERIE
SOLINS
ZINC
φ6
FA
φ6