



FAÇADE ARRIÈRE.

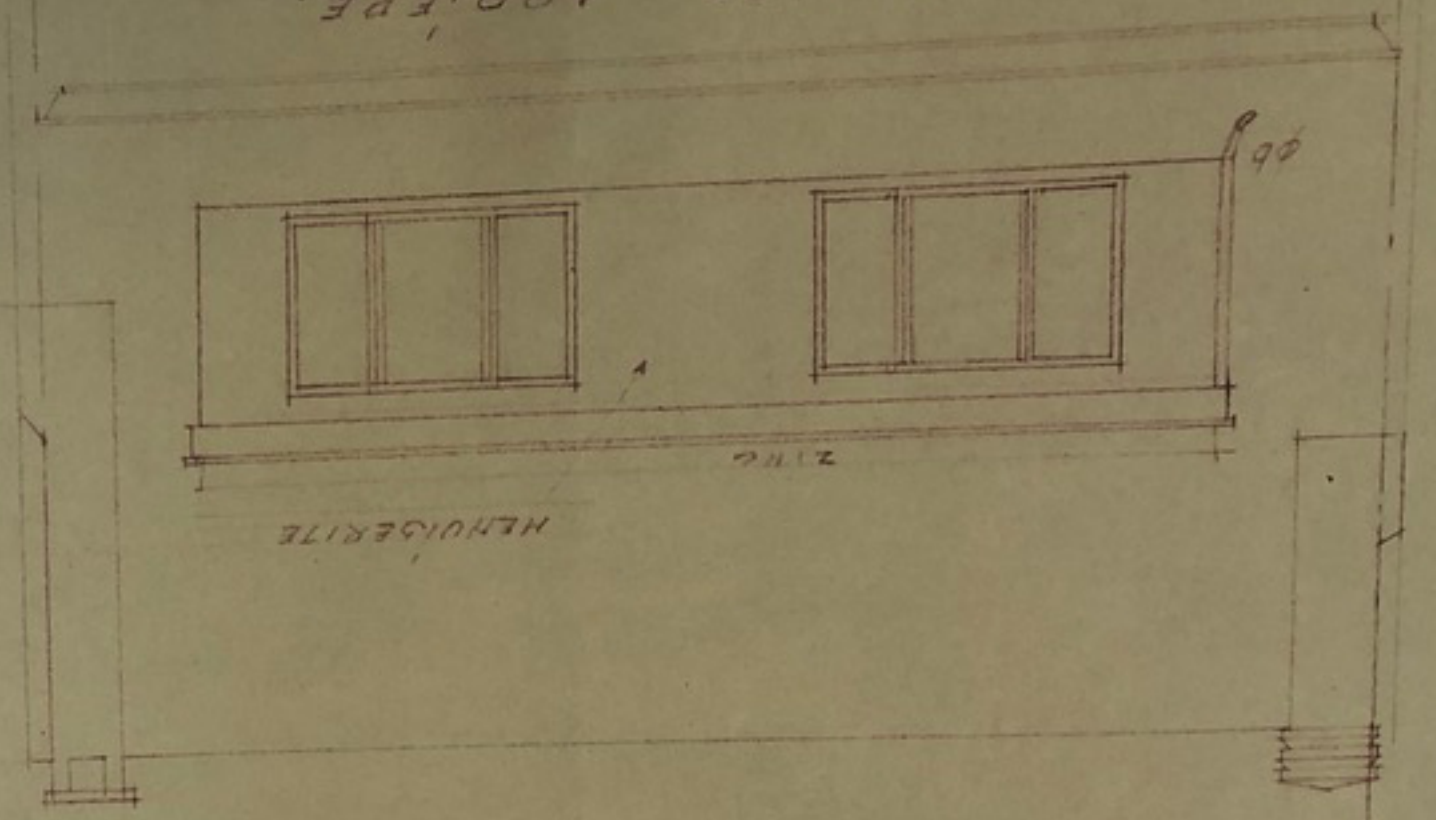

FAÇADE VERS RUE

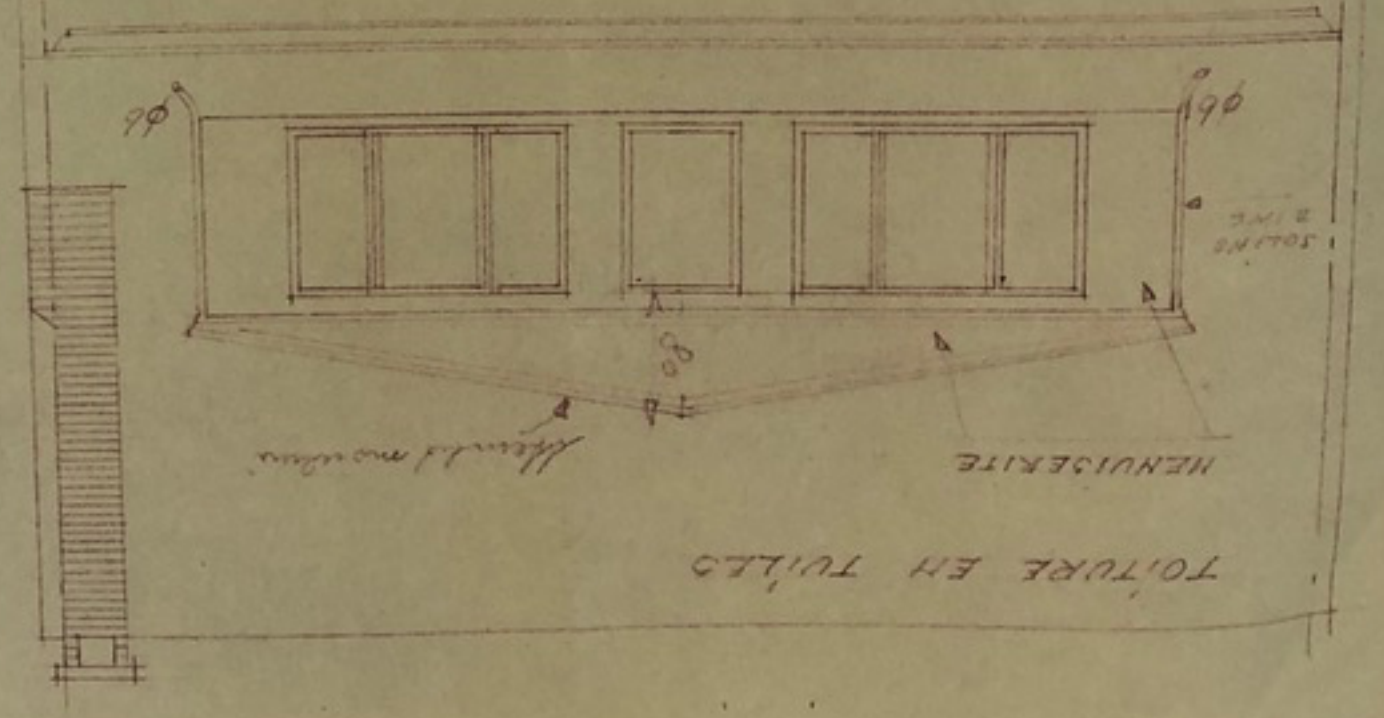

INCLINAISON DE LA TOITURE 40°

