COUPE

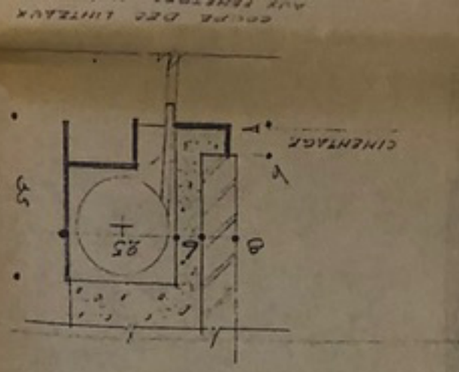
CIMENTAGE
85
A
B

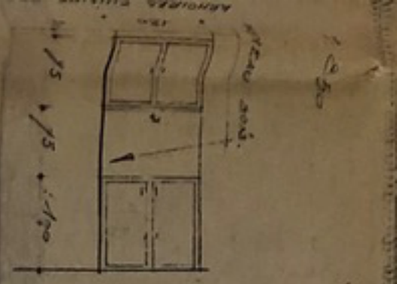
ARMOIRE ELECTRIQUE
TROU pour

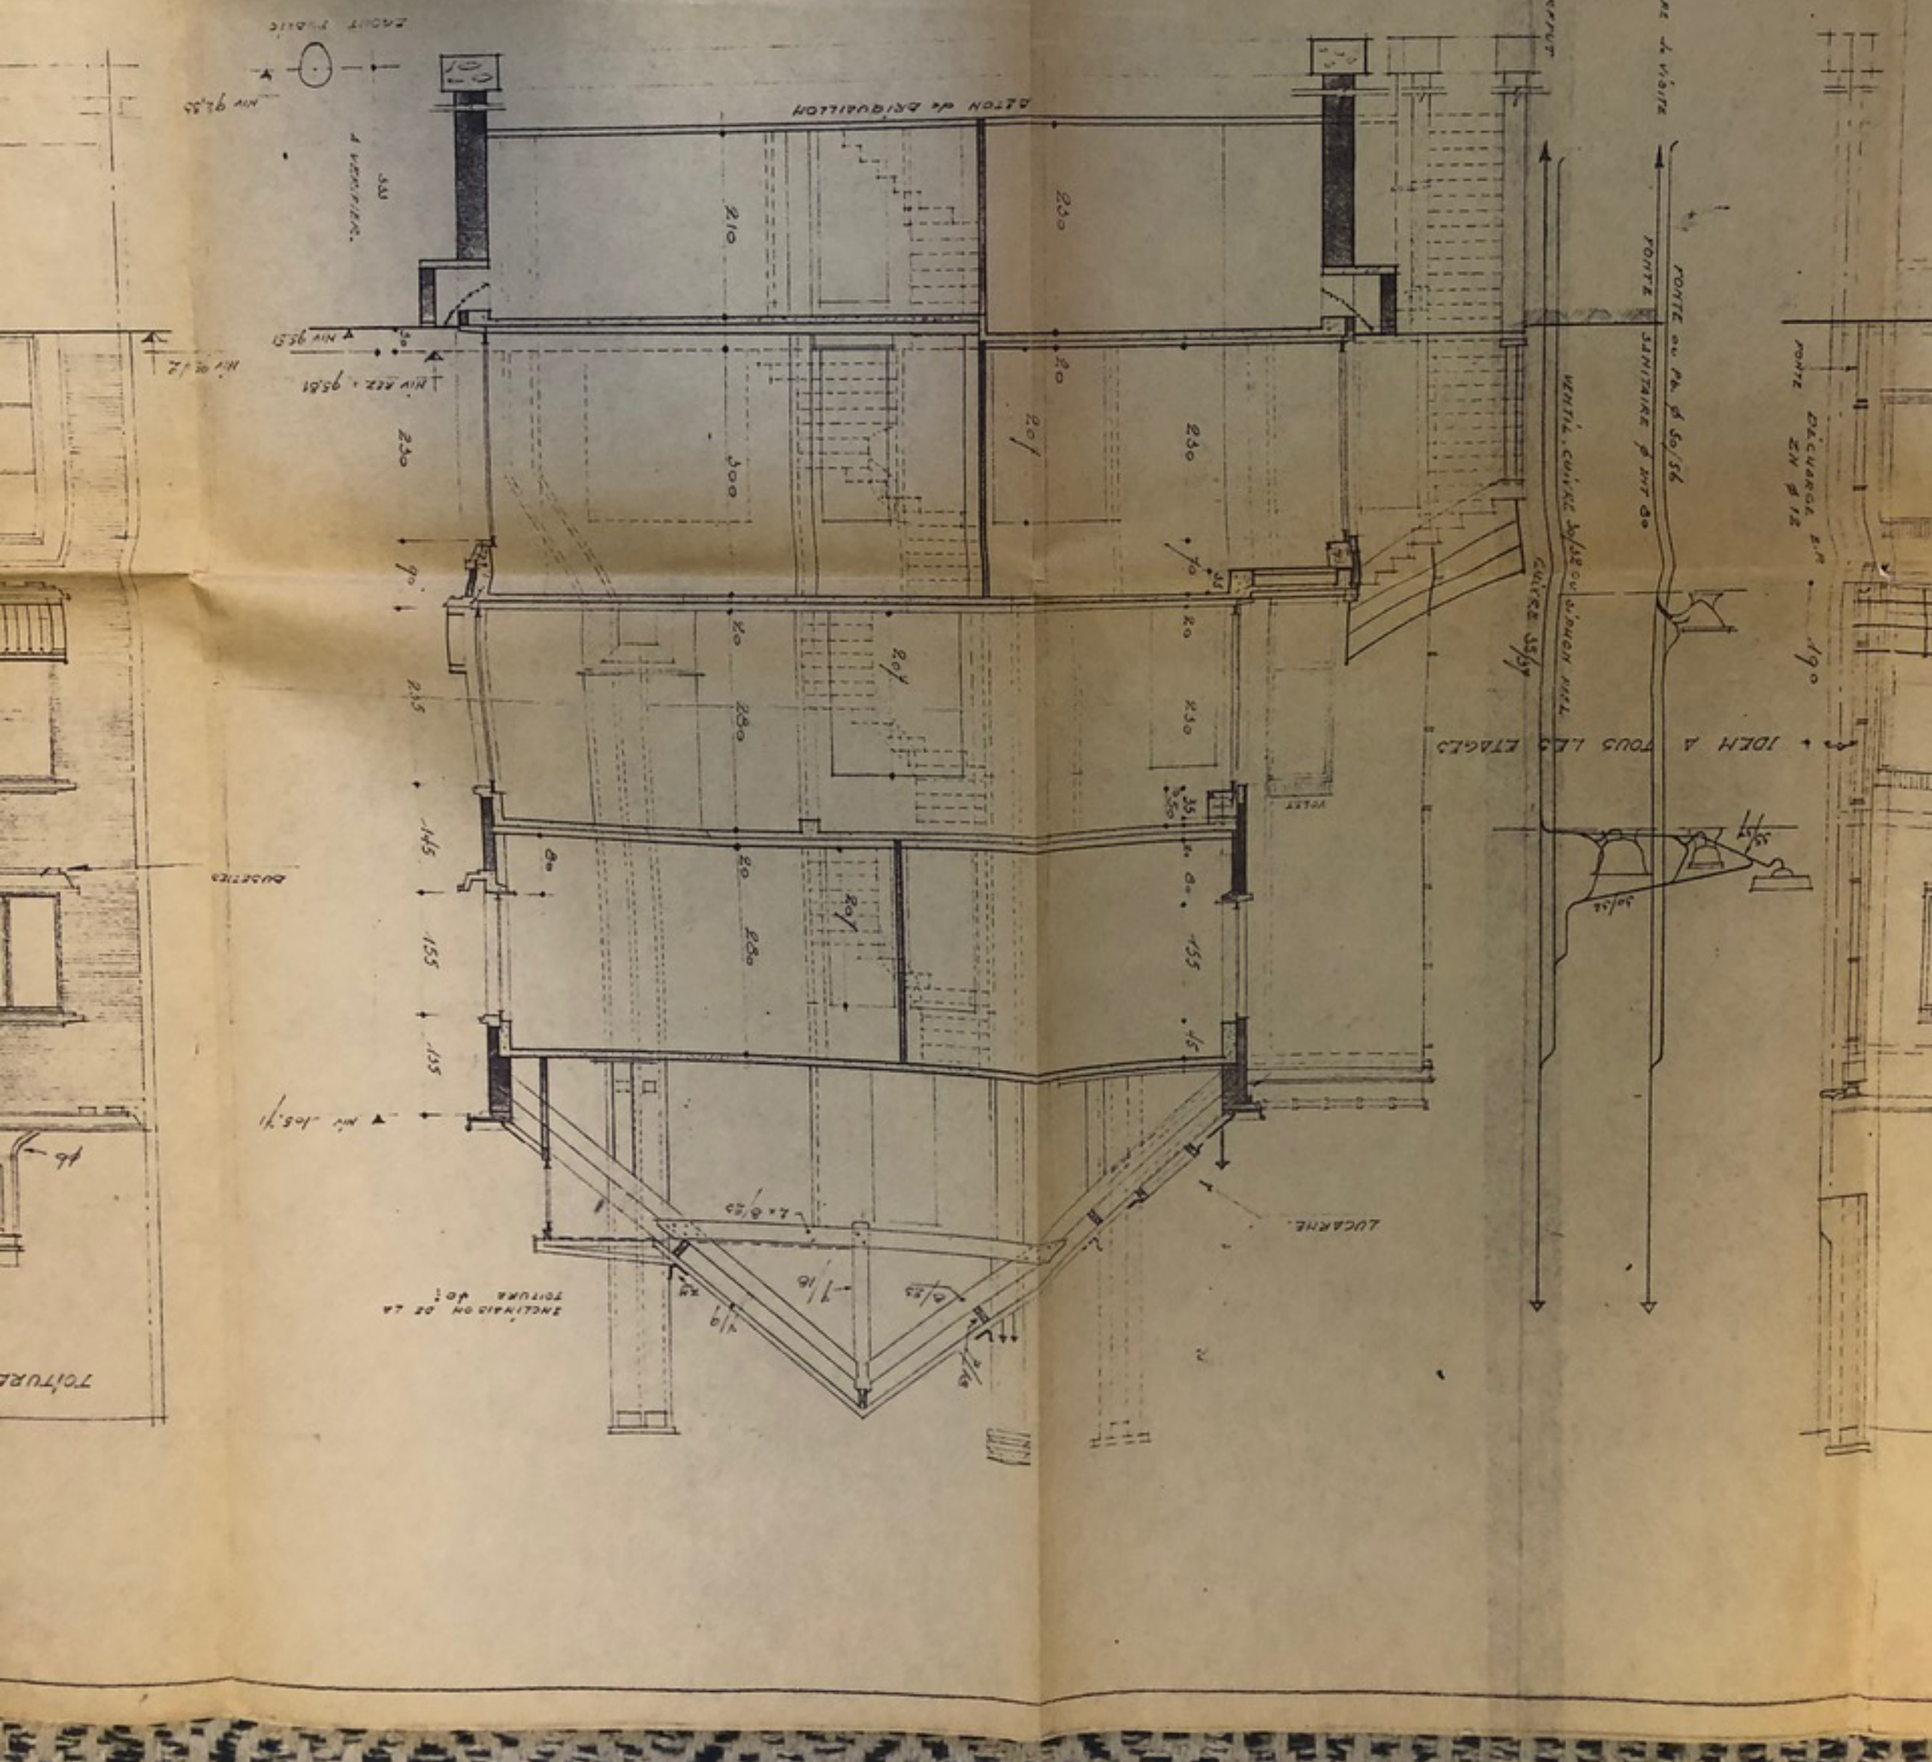
BETON de REGULARISATION
210
230
300
20
235
145
155
135
DUCTILES
FONTE
SANITAIRE
CHUTE SS/56
LUCARNE
VOLET
IDEM A TOUS LES ETAGES
DECHARGE E/P
ENCLINAISON DE LA TOITURE 40%